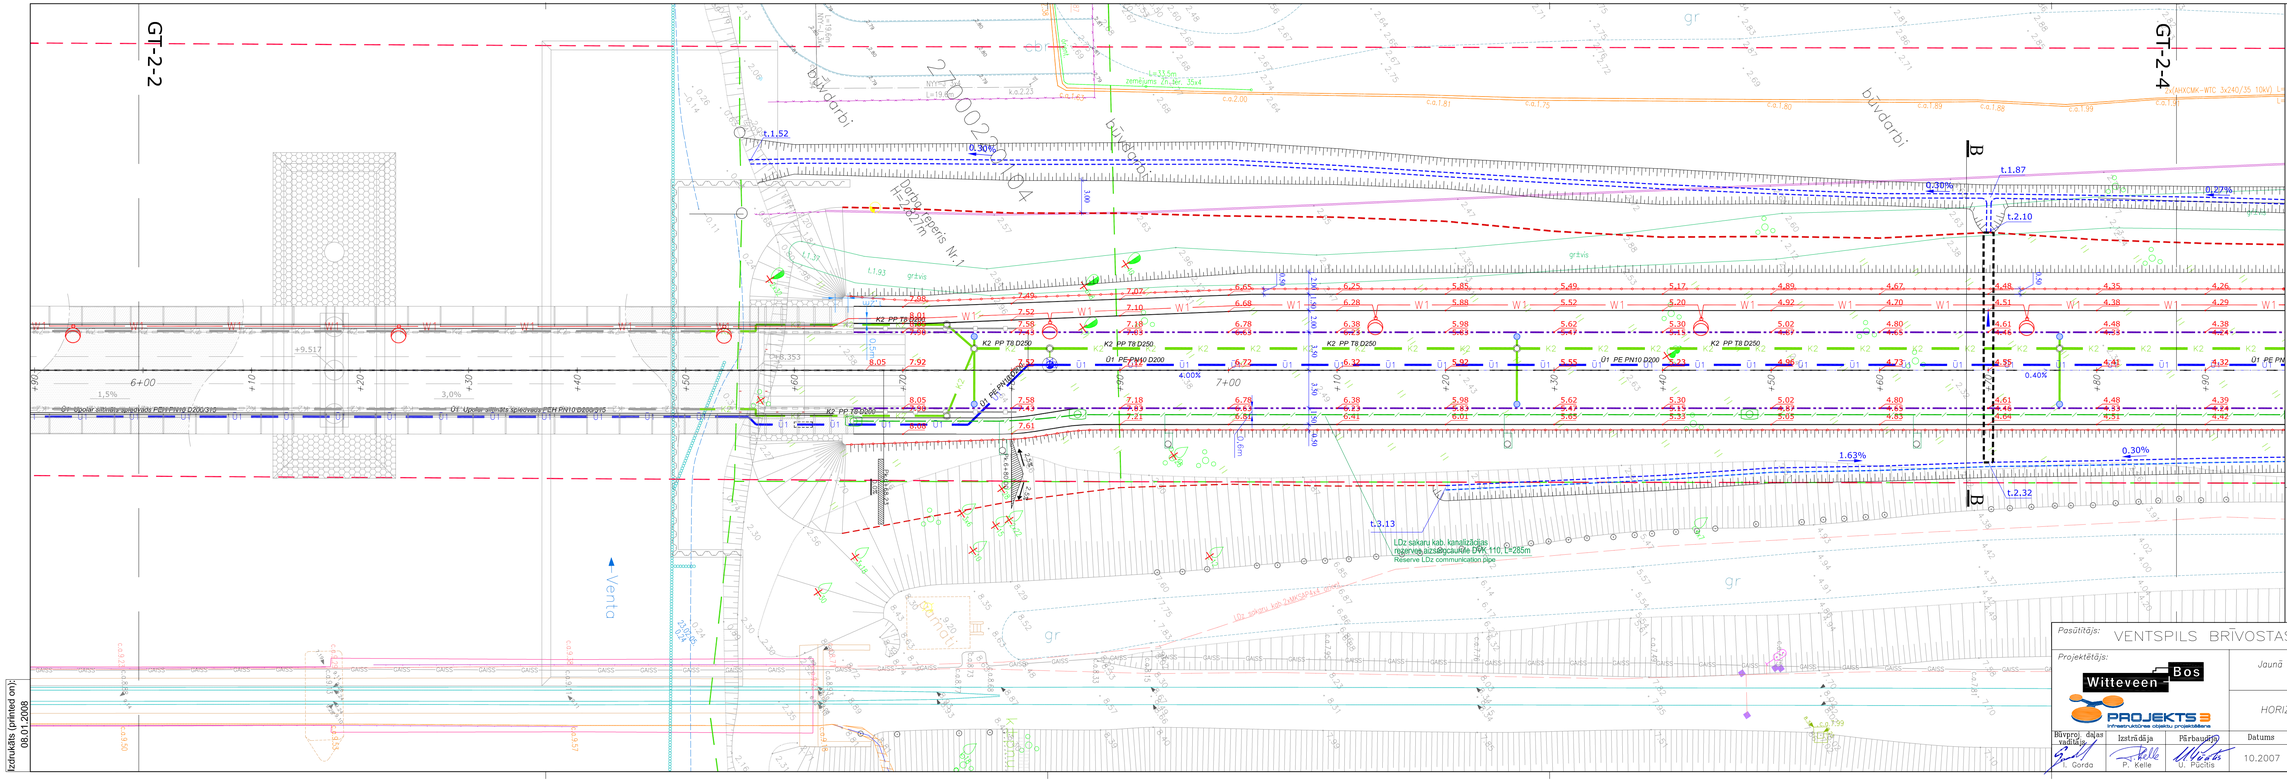

APZĪMĒJUMI / NOMENCLATURE

- +15cm izcelta apmale BR100.30.15 / Carriageway curb BR100.30.15
- Ietves apmale BR100.20.8 / Sidewalk curb BR100.20.8
- Proj. nogāze / Projected slope
- Pretterm rad barrier
- Proj. mala / Projected border
- Proj. nogāzes šķautne / Projected slope edge
- Proj. kanalizācija / Projected sewerage
- Proj. ūdensvads / Projected watermain
- Proj. caurtekas / Projected pipe
- Proj. pāļa / Projected foot
- Proj. grāvja teknes / Projected ditch
- Proj. aizsargcaurule / Projected protective casing
- Proj. apmales augstuma atzīmes / Proj. teknes augstumu atzīmes — Projected curb elevation / Projected curb bottom (inside) elevation
- Proj. ģeoloģiskās augstuma atzīmes / Previously projected elevation marks
- Proj. gaļiņa / Projected gully
- Proj. apgaismes balsts, galsmeklis / Projected illuminance support, lamp
- Proj. ratiņu nobraukšvie / Projected ramp
- Urbums / Borehole
- Nosprautamie punkti / Tracking point table

LAPU SAVIETOJUMA SHĒMA / SHEET DISPOSAL SCHEME

1 2 3 4 5

PIEZĪMES / NOTES

1. LKS-92 koordinātu sistēma. Baltijas 1977. gada augstumu sistēma / LKS-92 frame of reference. Baltic 1977. year elevation system.
2. Visi izmēri doti metros. / Sizes given in metres.
3. Būvdarbu laikā ievērot inženierkomunikāciju aizsardzības pasākumus. / Follow comunication protection requirements during construction
4. Neskaidrību gadījumā sazināties ar projekta autoru tel. 67692602 / In case of misunderstanding contact with project author phone +371 67692602

1:250

5m 0 5 10 15m

1 cm plānā atbilst 2.5 m dabā / 1 cm on layout is 2.5 m on field

Pasūtītājs: VENTSPILS BRĪVOSTAS PĀRVALDE

Pasūtījuma Nr. LET89-3

Projektētājs: Witteveen+Bos, PROJEKTS 3

Jaunā Ventspils tilta un pievedceļu tehniskais projekts
Ventspilī

HORIZONTĀLAIS UN VERTIKĀLAIS PLĀNOJUMS

Būvproj. daļas vadītājs	Izstrādāja	Pārbaudīja	Datums	Arhīva Nr.	Mērogs	Stadija	Rasējuma Nr.	Lapu sk.
I. Gorda	P. Kelle	J. Puchis	10.2007	09-07	1:250	TP	GT-2-3	3/5

Izdrukāts (printed on): 08.01.2008