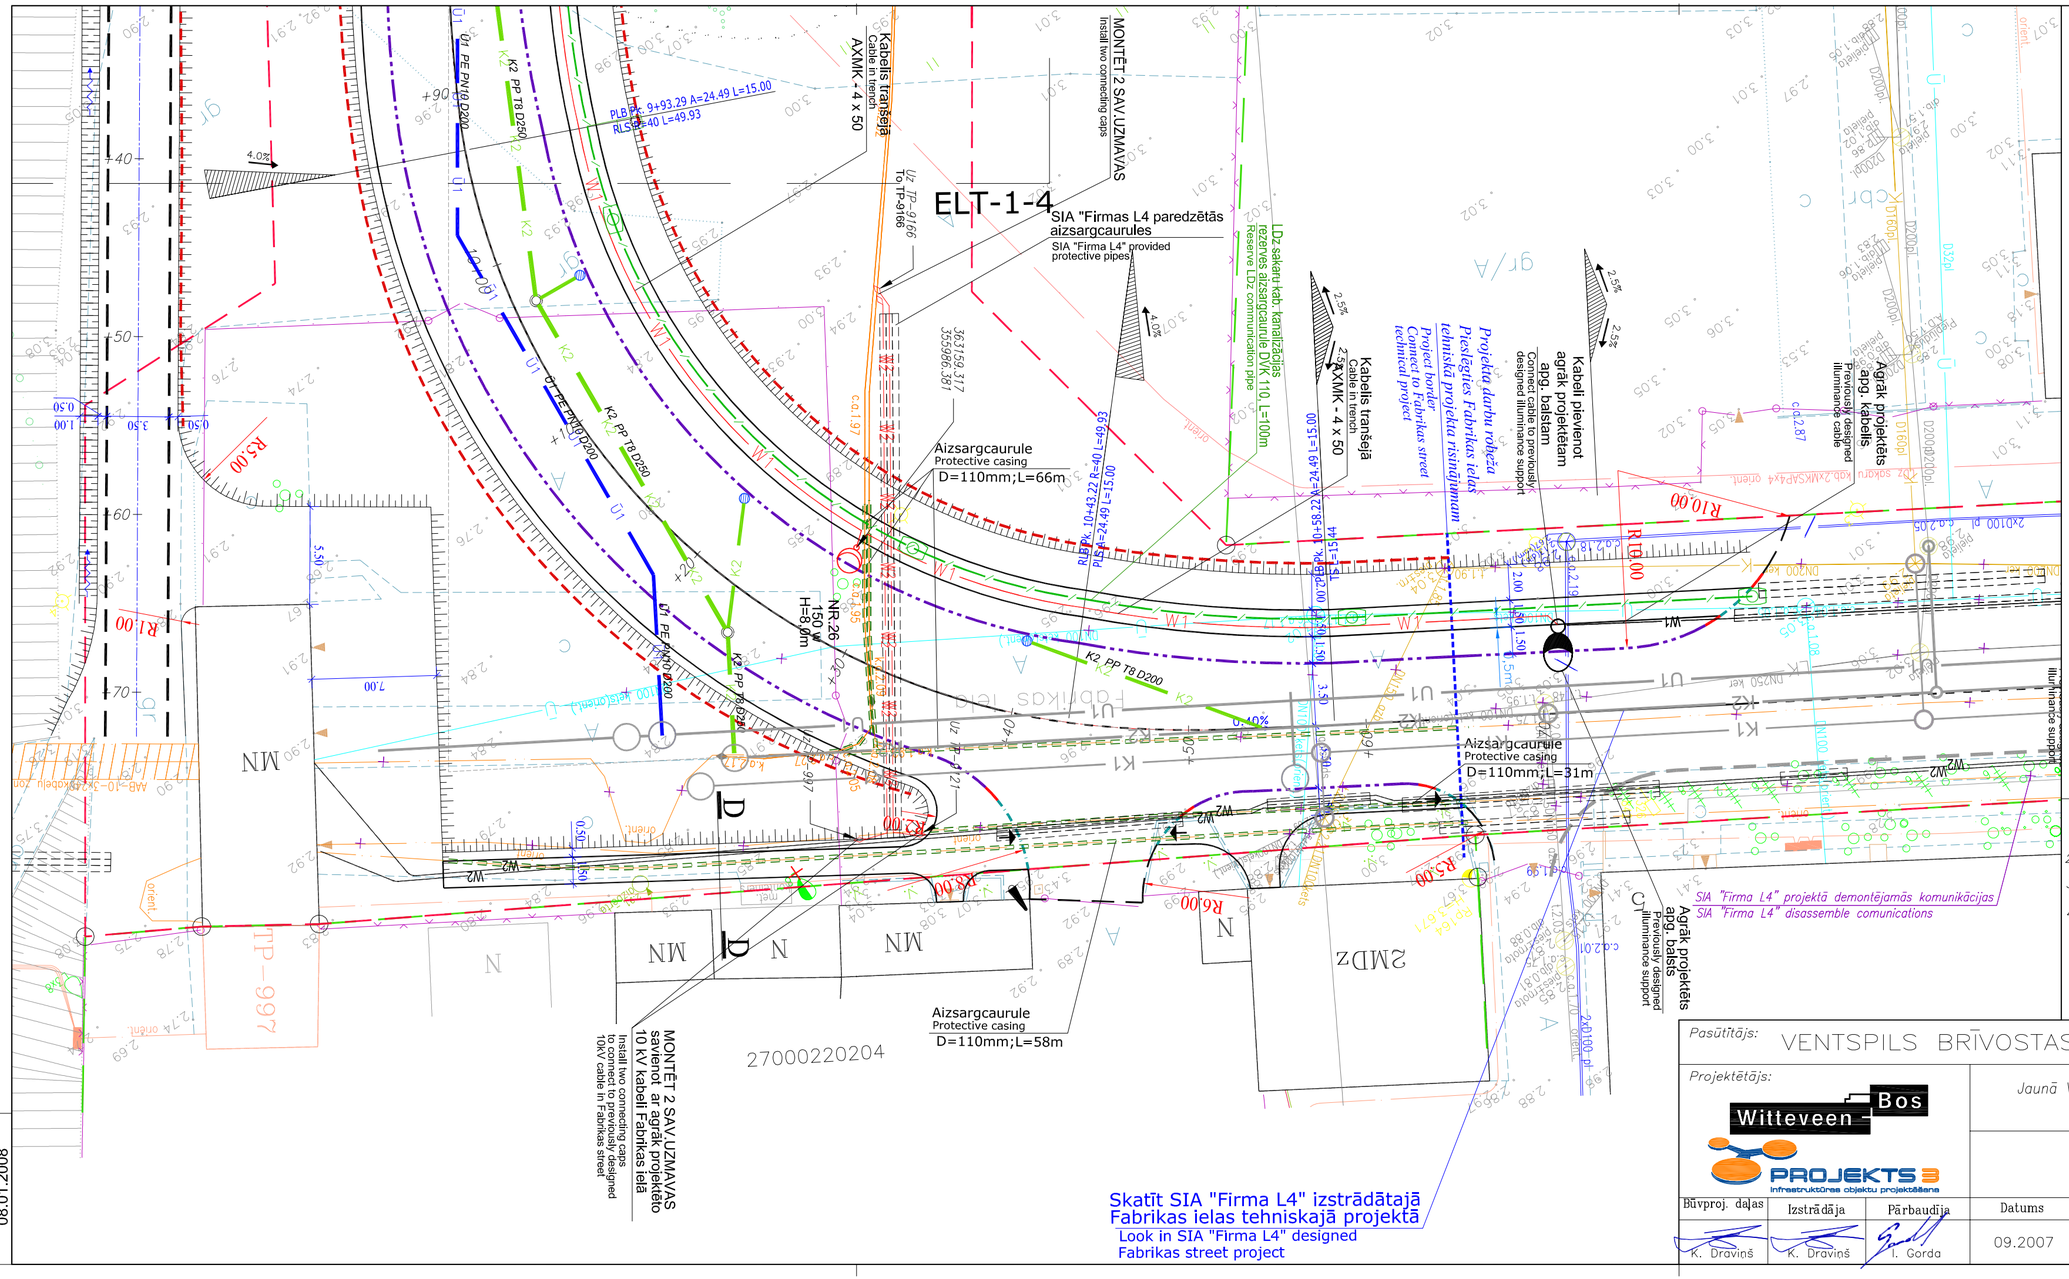

APZĪMĒJUMI / NOMENCLATURE

- *Proj. ELT kabelis* — Projected electrical cable +15cm izcelta apmale BR100.30.15
- Corlageway curb BR100.30.15
- *Ietves apmale BR100.20.8* — Sidewalk curb BR100.20.8
- *Gājēju ceļa marga* — Pedestrian road barrier
- *Proj. mala* — Projected border
- *Proj. nogāzes skautne* — Projected slope edge
- *Proj. kanalizācija* — Projected rain water sewerage
- *Proj. ūdensvads* — Projected watermain
- *Proj. courteka* — Projected pipe
- *Proj. pēda* — Projected foot
- *Proj. grāvja tekne* — Projected ditch
- *Proj. aizsargcaurule* — Projected protective casing
- *Proj. apgaismes balsts, gaismeklis* — Projected illuminance support, lamp
- *Proj. ratiņu nobrauktuve* — Projected ramp
- *Proj. LDz sakaru kabelis ar komunikāciju aku* — Projected LDz communication cable with well

LAPU SAVIETOJUMA SHĒMA / SHEET DISPOSAL SCHEME

1 | 2 | 3 | 4 | 5

PIEZĪMES / NOTES

1. *LKS–92 koordinātu sistēma. Baltijas 1977. gada augstumu sistēma*
   LKS–92 frame of reference. Baltic 1977. year elevation system.
2. *Visi izmēri doti metros.*
   Sizes given in metres.
3. *Būvdarbu laikā ievērot inženierkomunikāciju aizsardzības pasākumus.*
   Follow comunication protection requirements during construction
4. *Neskaidrību gadījumā sazināties ar projekta autoru tel. 67692602*
   In case of misunderstanding contact with project author phone +371 67692602

1:250

5m 0 5 10 15m

1 cm plānā atbilst 2.5 m dabā
1 cm on layout is 2.5 m on field

Pasūtītājs: VENTSPILS BRĪVOSTAS PĀRVALDE

Pasūtījuma Nr. LET89–3

Projektētājs: Witteveen + Bos; PROJEKTS 3 Infrastruktūras objektu projektēšana

Jaunā Ventspils tilta un pievedceļu tehniskais projekts Ventspilī

ELEKTROAPGĀDES PLĀNS

Būvproj. daļas	Izstrādāja	Pārbaudīja	Datums	Arhīva Nr.	Mērogs	Stadija	Rasējuma Nr.	Lapu sk.
	K. Dravinš	K. Dravinš	I. Gorda	09.2007	09–07	1:250	TP	ELT–1–5	5/5

Izdrukāts (printed on): 08.01.2008