KRASTA BALSTA NR.1(5) STIEGROJUMS
ABUTMENT NR.1(5) REINFORCEMENT M1:20

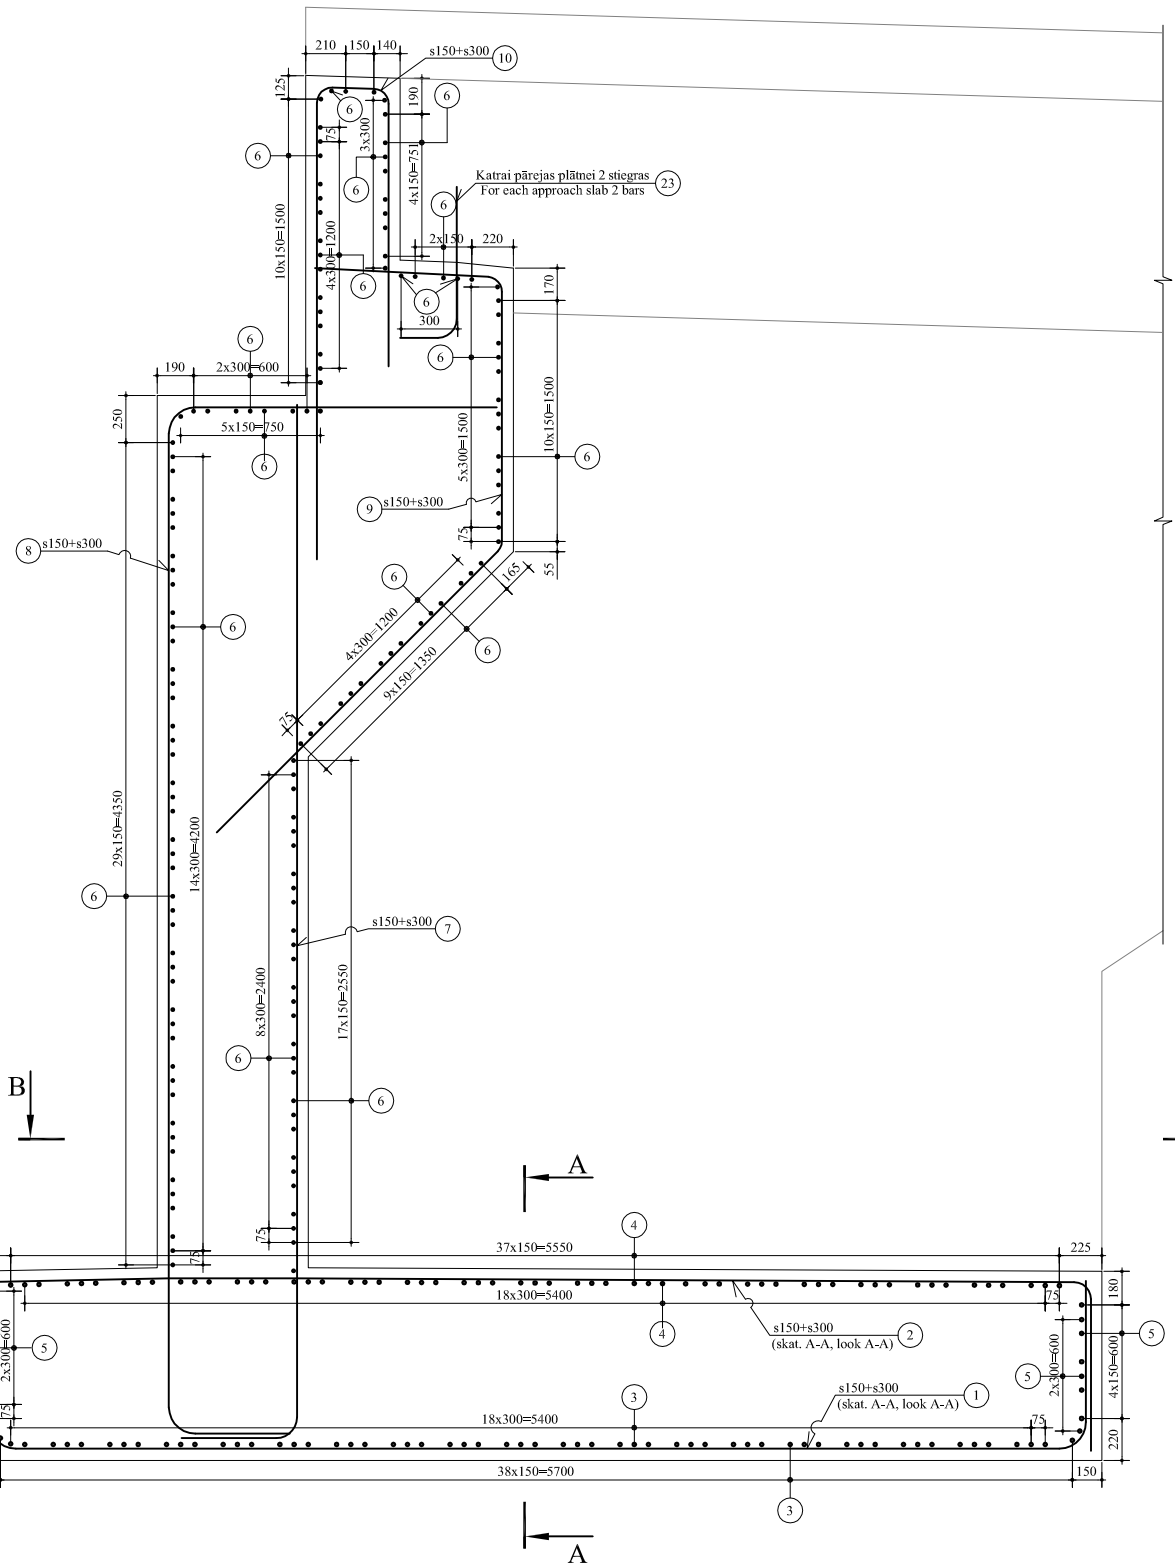

POZ. 10, M1:20

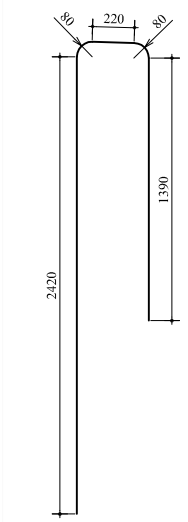

POZ. 9, M1:20

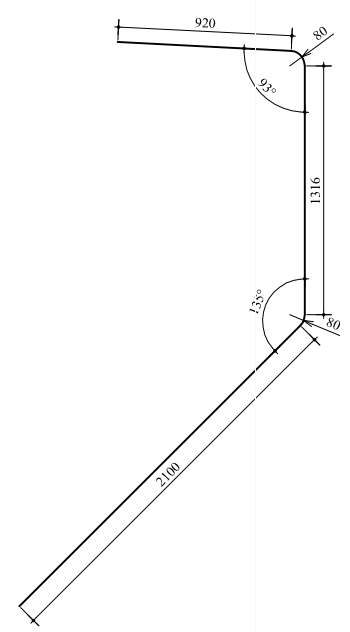

POZ. 7, M1:20

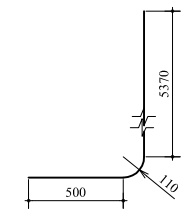

STIEGROJUMA SPECIFIKĀCIJA UN KOPSAVILKUMS (1 BALSTAM)
LIST OF REINFORCEMENT SPECIFICATION AND SUMMARY (FOR 1 ABUTMENT)

St. poz.	Ø, mm	Skaits/ amount	Garums/length 1 stiegrai/1 bar mm	Garums/length Kopā/total m	Masa/mass 1m kg	Masa/mass Kopā/total kg	Piezīmes/Notes
1	25	88	7530	663	3.85	2553	
2	16	87	7600	661	1.58	1044	
3	20	58	10370	602	2.47	1487	
4	20	57	10380	592	2.47	1462	
5	20	16	8800	141	2.47	348	
6	16	145	8100	1175	1.58	1857	
7	20	70	6040	423	2.47	1045	
8	25	82	7720	633	3.85	2437	
9	20	72	4520	326	2.47	805	
10	20	70	4280	300	2.47	741	
11	25	15	5900	89	3.85	343	
12	25	74	3450	255	3.85	983	
13	20	14	5530	78	2.47	193	
14	20	50	7560*	378	2.47	934	
15	20	130	3690*	480	2.47	1186	
16	20	68	4900	333	2.47	823	
17	20	136	7250*	986	2.47	2436	
18	20	80	8660	693	2.47	1712	
19	16	98	1590	156	1.58	247	
20	20	50	6430*	322	2.47	796	
21	20	124	2590*	321	2.47	793	
22	20	174	3160	550	2.47	1359	
23	25	14	1060	15	3.85	58	
24	16	102	1830	187	1.58	296	
25	10	334	800	267	0.617	165	
				Kopā:		26202	
				Sienamā stieple 0.5%:		131	
				PAVISAM KOPĀ:		26234	
				t.sk. sienamā stieple:		131	
				Ø10		165	
				Ø16		3444	
				Ø20		16120	
				Ø25		6374	

* Dots stiegras vidējais garums / * Are given reinforcements average lenghts

POZ. 23, M1:20

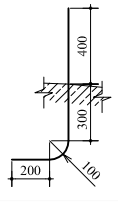

POZ. 1, M1:20

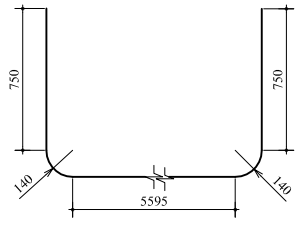

GRIEZUMS B-B
SECTION B-B M1:50

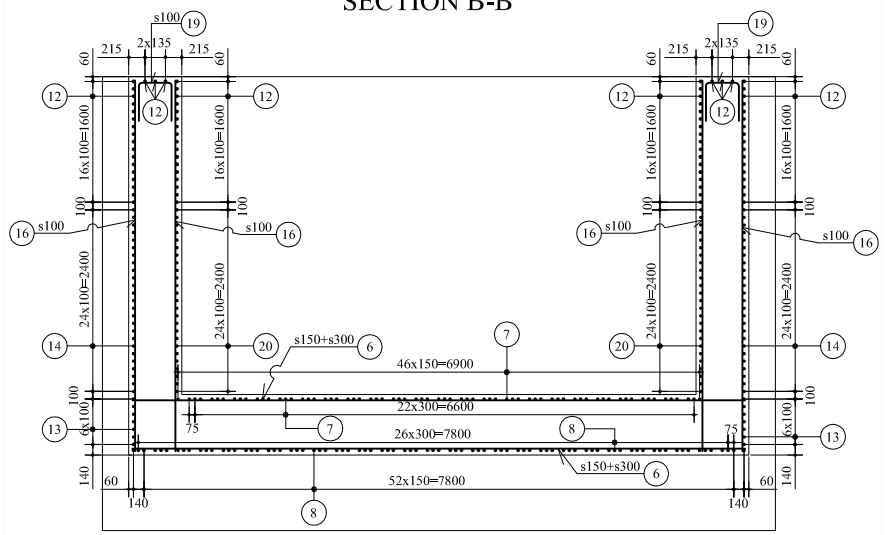

POZ. 4, M1:20

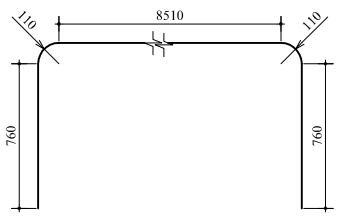

POZ. 2, M1:20

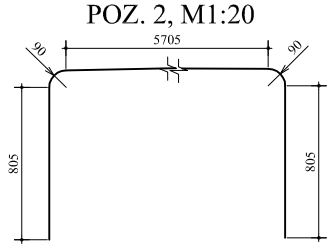

POZ. 3, M1:20

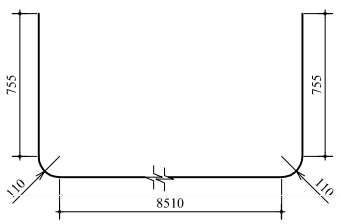

GRIEZUMS A-A
SECTION A-A M1:20

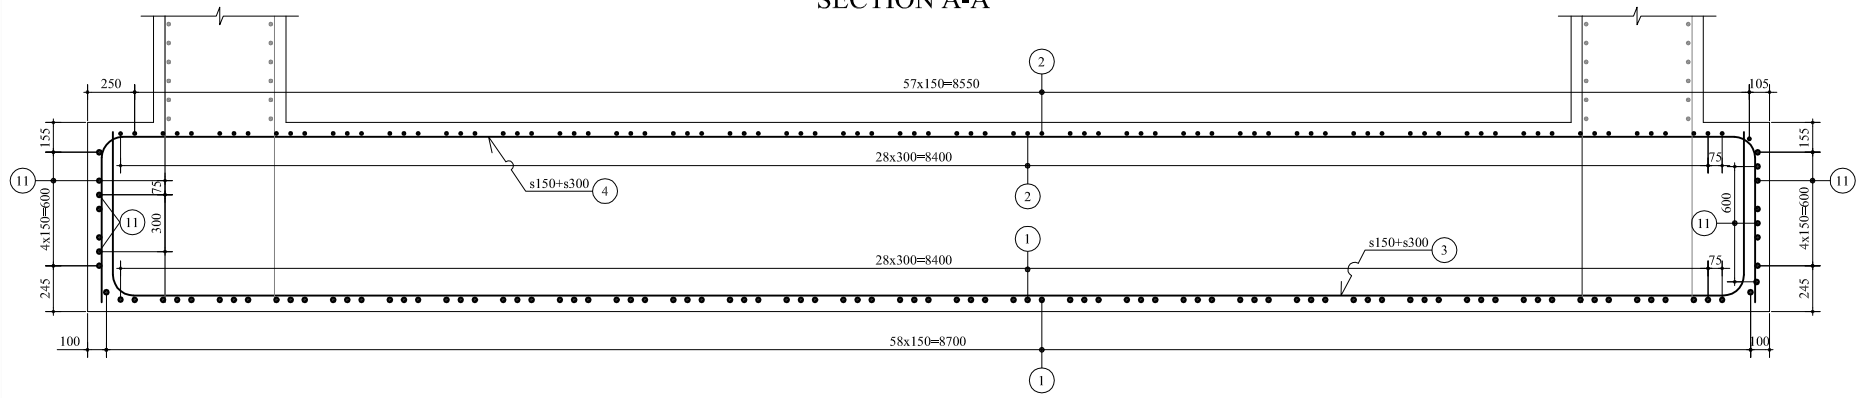

POZ. 8, M1:20

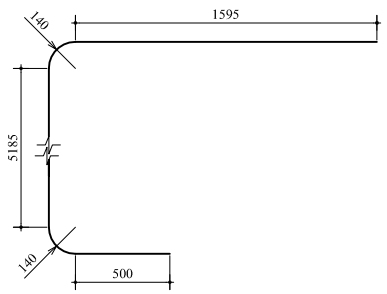

PIEZĪMES
NOTES:

1. Betona aizsargkārta stiegrojumam 50 mm.
   Concrete cover - 50 mm.
2. Šo rasējumu skatīt kopā ar rasējumu BK-05/2.
   This drawing has to be examined together with drawing BK-05/2.
3. Visi izmēri doti mm.
   All dimensions in mm.

SAMAZINĀTS UZ PUSI

Pasūtītājs: VENTSPILS BRĪVOSTAS PĀRVALDE							Pasūtījuma Nr. LET89-3	
Projektētājs: Witteveen Bos Sadarbībā ar SIA "PROJEKTS 3"			Jaunā Ventspils tilta un pievedceļu tehniskais projekts					
			KRASTA BALSTS STIEGROJUMS					
Būvproj. daļas vadītājs	Izstrādāja	Pārbaudīja	Datums	Arhīva Nr.	Mērogs	Stadija	Rasējuma Nr.	Lapu sk.
Ģ.Šķupelis	J.De Boer	O.Zivtiņš	10.2007	09-07	1:20;1:50	TP	BK-05	1/2