



Apakšējo plauktu plāns
Plan on Bottom Flanges

M1:25

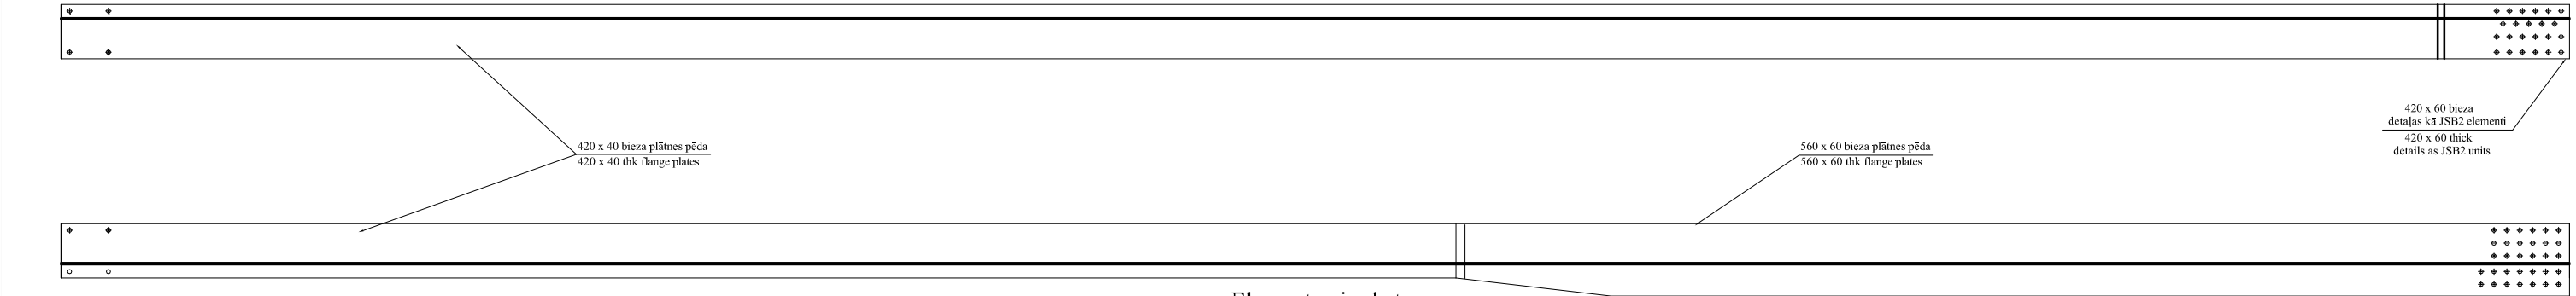


Elementa virsskats
Plan on top Deck

M1:25

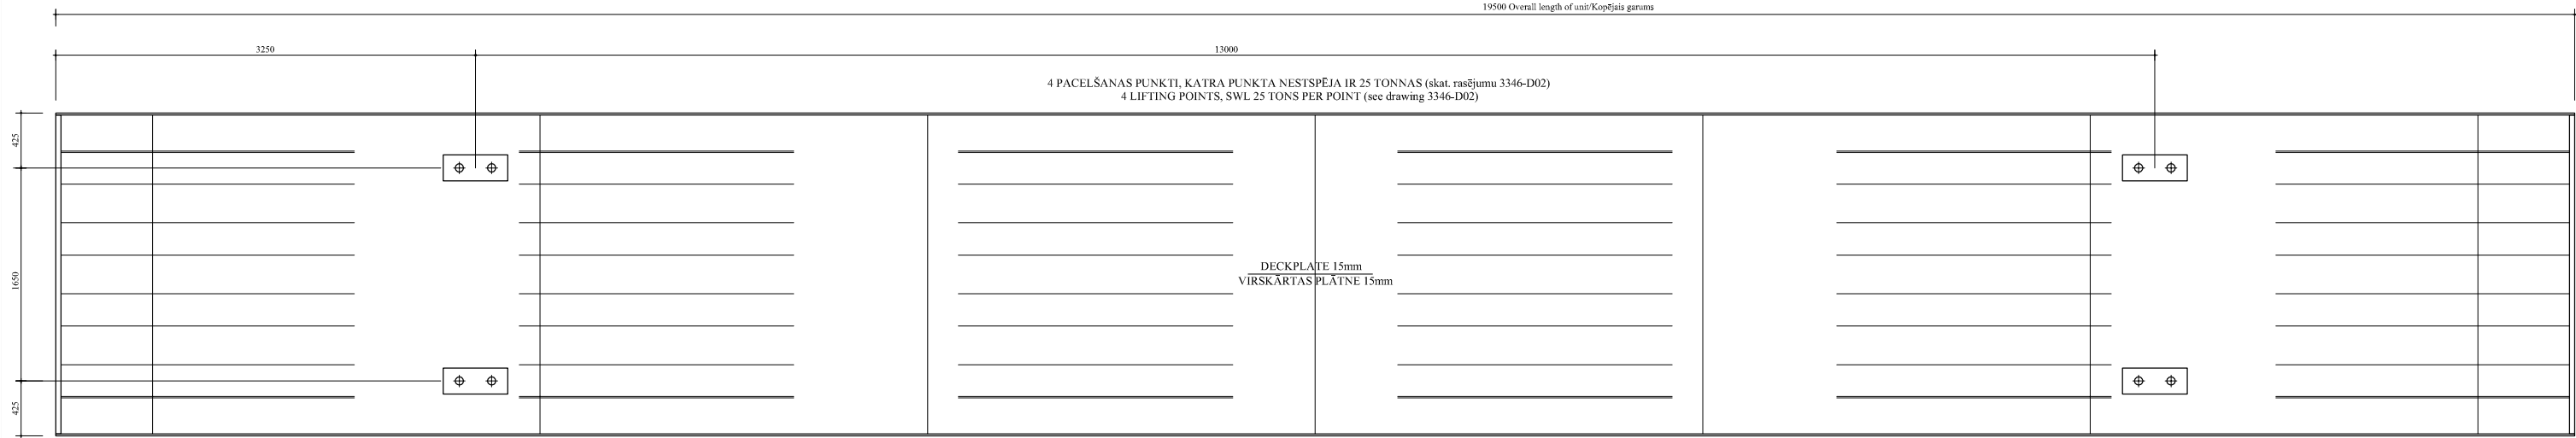


Fasāde
Elevation

M1:25

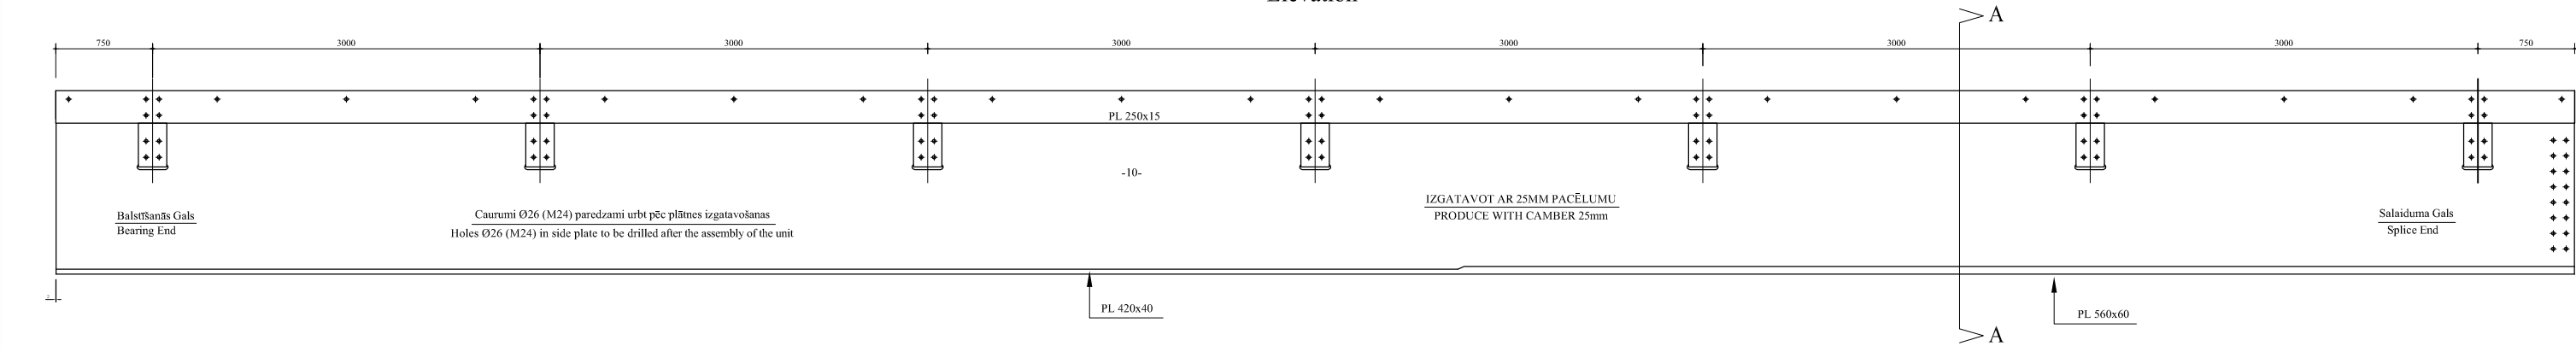


Griezums AA
Section AA

M1:25

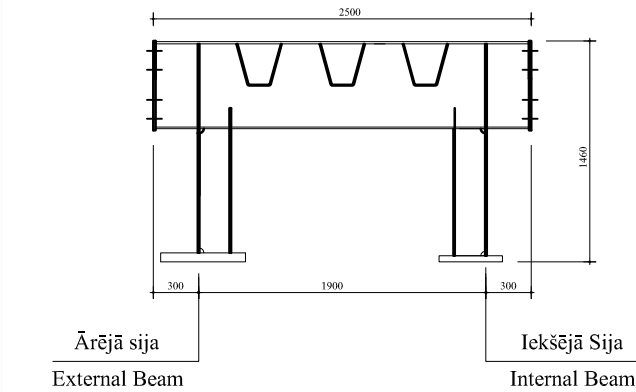

Gala Detaļa
End Detail

M1:25

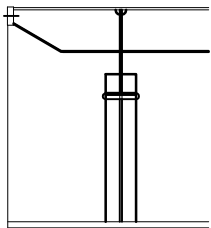

PIEZĪMES:
NOTES:

1)Tērauds S355J2G3 (≤<40mm) S355K2G3 (>40mm) saskaņā ar EN 10027-1
Material S355J2G3 (≤<40mm) S355K2G3 (>40mm) according to EN 10027-1

2)Visi izmēri doti mm
All dimensions in mm



Janson Bridge Engineering BV
Veendam 7
5308 JH Aalst NL

Tel. 0418 - 672940
Fax. 0418 - 671339

SAMAZINĀTS UZ PUSI

Pasūtītājs: VENTSPILS BRĪVOSTAS PĀRVALDE				Pasūtījuma Nr. LET89-3			
Projektiētājs: Witteveen Bos				Jaunā Ventspils tilta un pievedceļu tehniskais projekts			
Sadarbībā ar SIA "PROJEKTS 3"				LAIDUMA KONSTRUKCIJA			
Būvprojekta daļa Sastāvdaļa	Izstrādātāja	Pārbaudītāja	Datums	Arhīva Nr.	Mērogs	Stadija	Rasējuma Nr.
G. Škapelis	J. De Boer	O. Zivtņiņš	10.2007	09-07	1:25	TP	MK-01
				Lapu sk. 2/2			