DRENĀŽAS KONSTRUKCIJA PIE KRASTA BALSTA M1:10
ABUTMENT DRAINAGE CONSTRUCTION

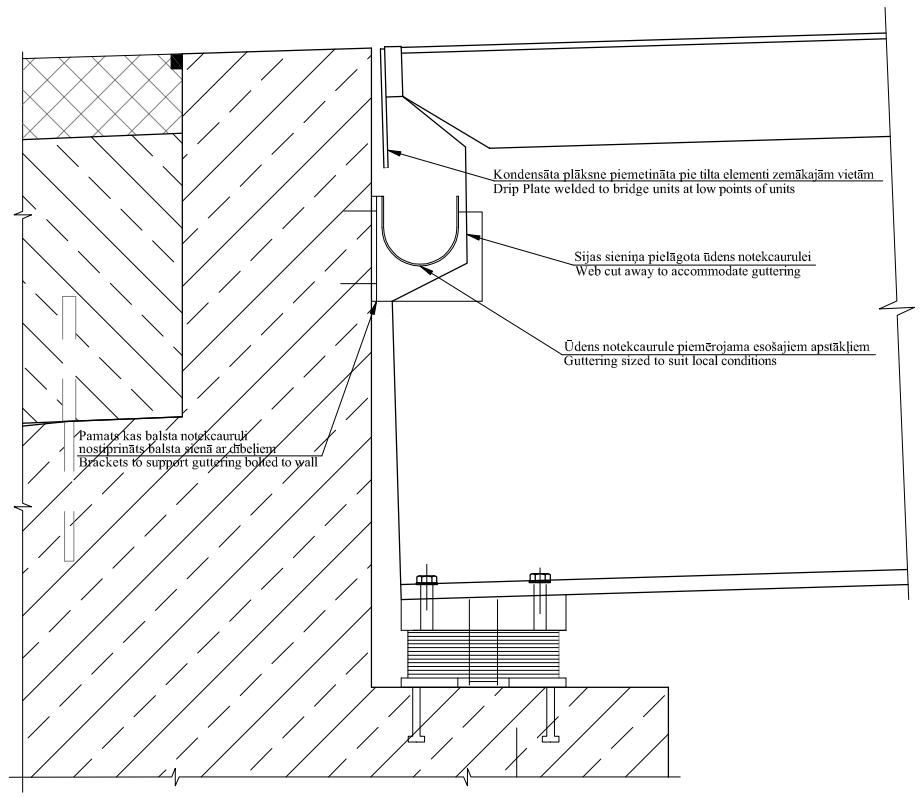

DRENĀŽAS KONSTRUKCIJA PIE UPES BALSTA M1:10
PIER DRAINAGE CONSTRUCTION

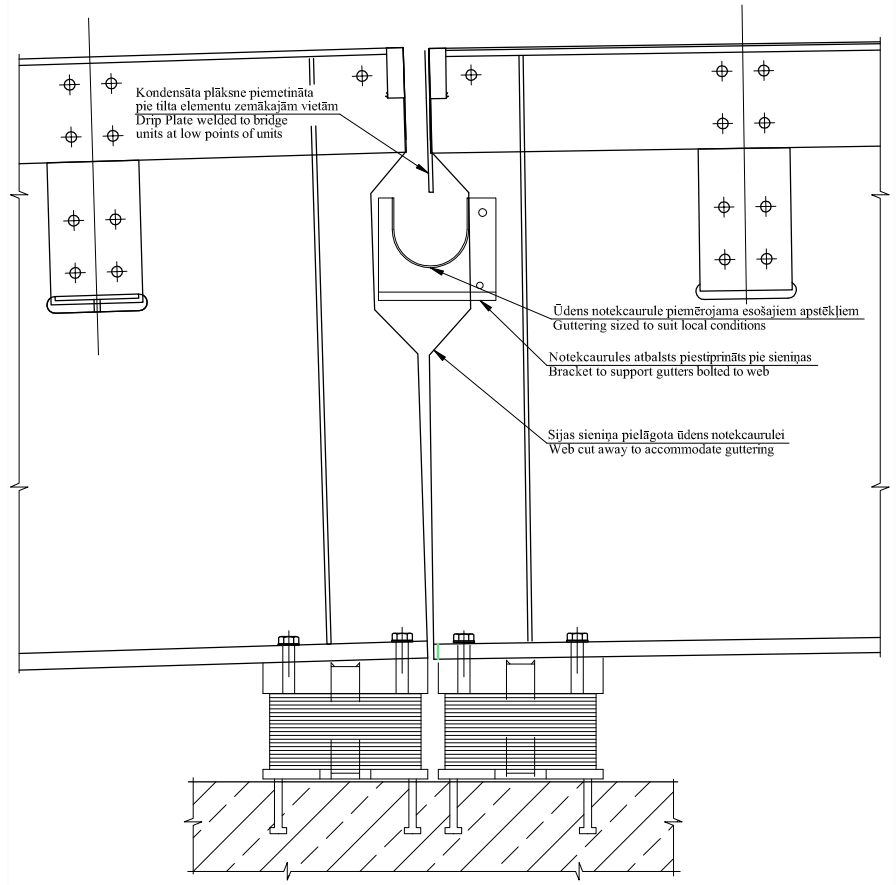

APGAISMES STABA KONSTRUKCIJA M1:20
LAMPPOST CONSTRACTION

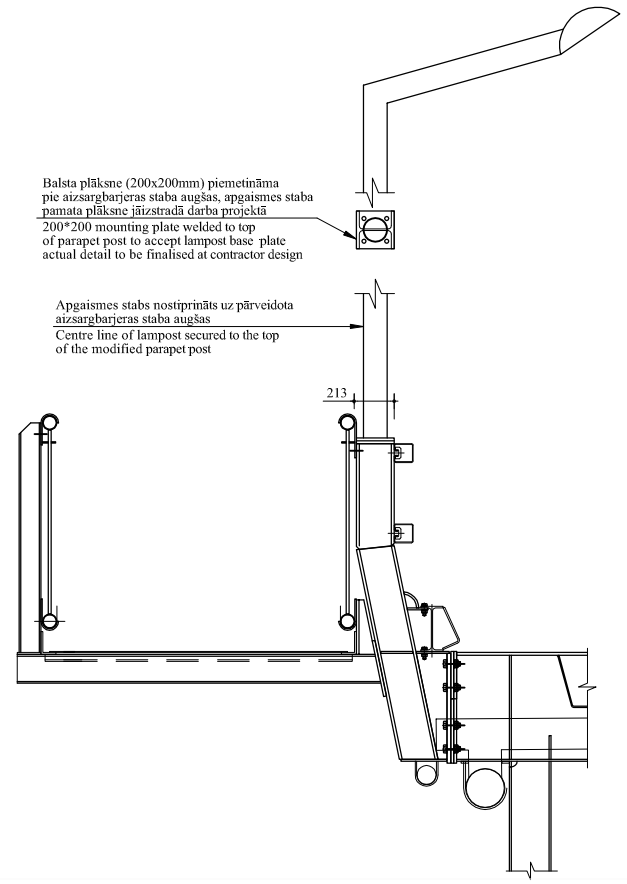

DRENĀŽAS SISTĒMAS PLĀNS M1:200
PLAN OF DRAINAGE SYSTEM

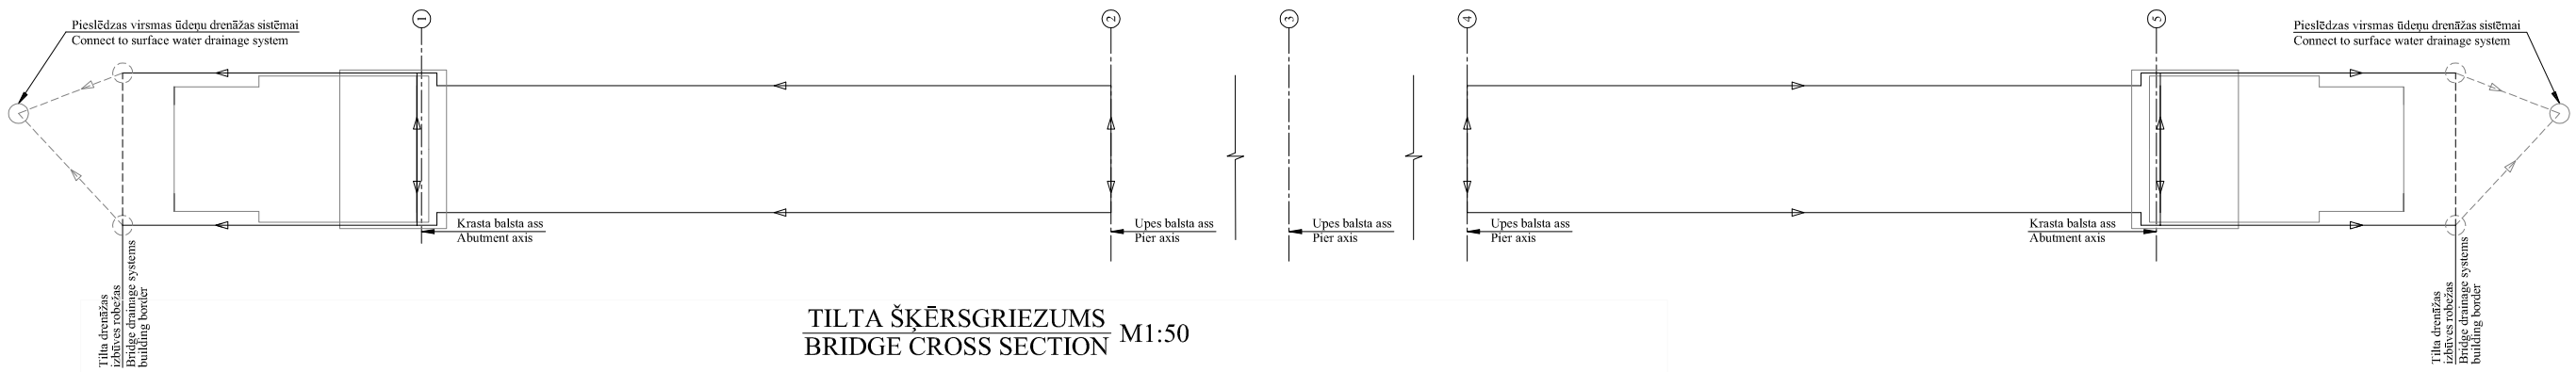

TILTA ŠĶĒRSGRIEZUMS M1:50
BRIDGE CROSS SECTION

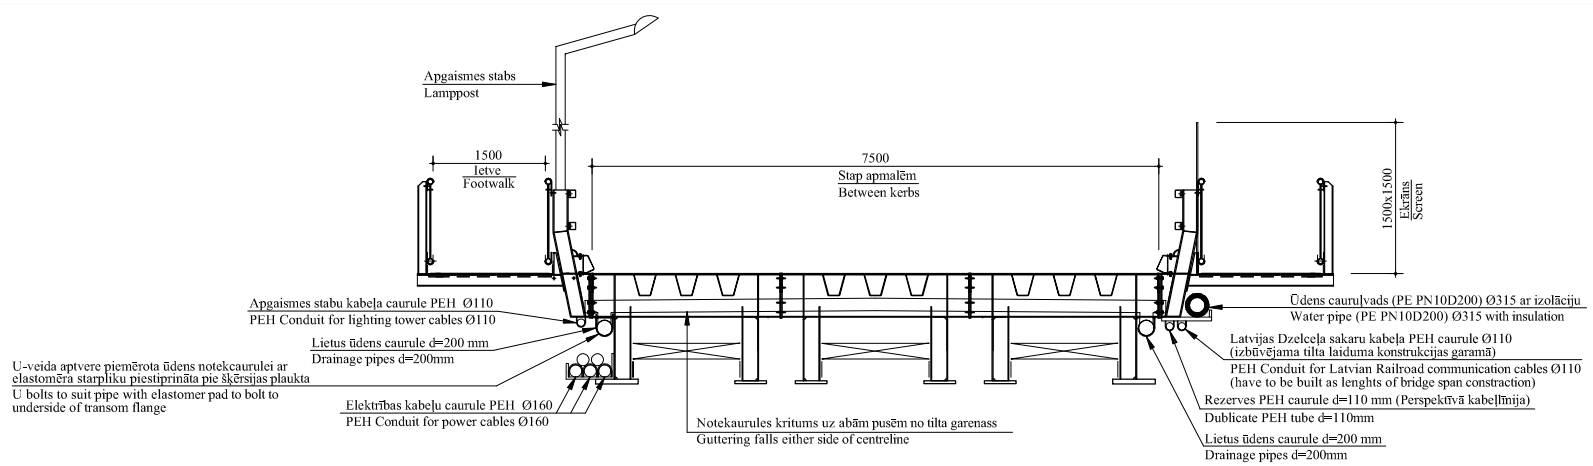

PIEZĪMES: NOTES:

1. Visi izmēri doti mm.
   All dimensions in mm

SAMAZINĀTS UZ PUSI

Jansen Bridging BV
Veerdam 7
5308 JH Aalst NL
Tel. 0418 - 672940
Fax. 0418 - 671339

Pasūtītājs: VENTSPILS BRĪVOSTAS PĀRVALDE		Pasūtījuma Nr. LET89-3
Projektētājs: Witteveen + Bos Sadarbībā ar SIA "PROJEKTS 3"	Jaunā Ventspils tilta un pievedceļu tehniskais projekts DRENĀŽAS KONSTRUKCIJA UN KOMUNIKĀCIJU NOVIETOJUMS	

Būvproj. daļas vadītājs	Izpildītāja	Pārbaudīja	Datums	Arhīva Nr.	Mērogs	Stadija	Rasējuma Nr.	Lapu sk.
Ģ.Šķapeiš	J.De Boer	O.Zivtiņš	10.2007	09-07	1:10;1:20 1:50;1:200	TP	MK-05	1/1