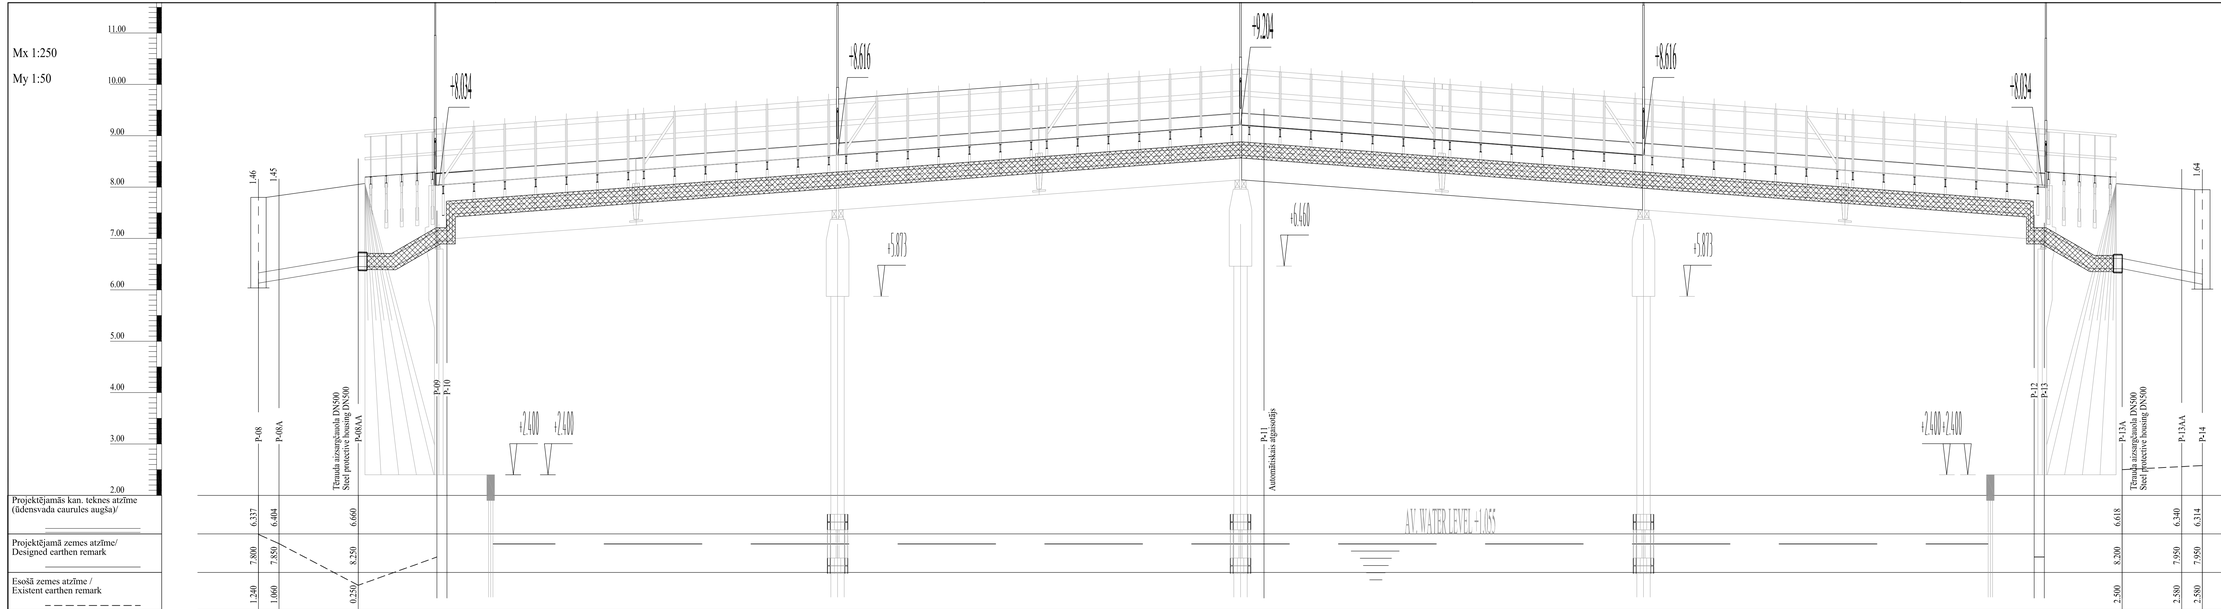

Pasūtījuma Nr. LUT06/3

Pasūtītājs: VENTSPILS BRĪVOSTAS PĀRVALDE

Projektētājs: PROJEKTS 2 Witteveen+Bos

Jaunā Ventspils tilta un pievadceļu tehniskais projekts

Garenprofils Ūl sistēmai

	Datums	Aktīva Nr.	Mērogs	Stadija	Rasējuma Nr.	Lapa uk.
	10.2007	09-07	1:250/50	TP	ĶKT-08'	1/1

	Paraksts	Vārds
Pārbaudīja		I.Grosa
Izstrādāja		A.Urtāns
Tāfeles aizpildīja		A.Urtāns

Piezīmes:
1.Ūdensvadu un kanalizācijas caurulvadu atrašanās vietu skatīt lapu ĶKEL-01
2.Pirms sākt zemes darbus uzsākšanas izsniki ieinteresēto inženierkrāšu atrašanās vietu un sēbūves dziļumu.
3.Darbu laikā jāievēro esošo inženierkomunikāciju aizsardzības noteikumus.
4.Caurulvadu nogulšņu pieņemšanas prasības skatīt TR.
5.Caurulvadu ieguldīšanas klase TR.

Notes:
1.Water pipe and sewerage pipe location look at ĶKEL-01
2.Before inception of digging work is necessary to call up all interested companies to check exact location and depth of utilities
3.During building observe utilities protective measures
4.Pipeline acceptance requirements look at TR
5.Pipeline laying grade TR.