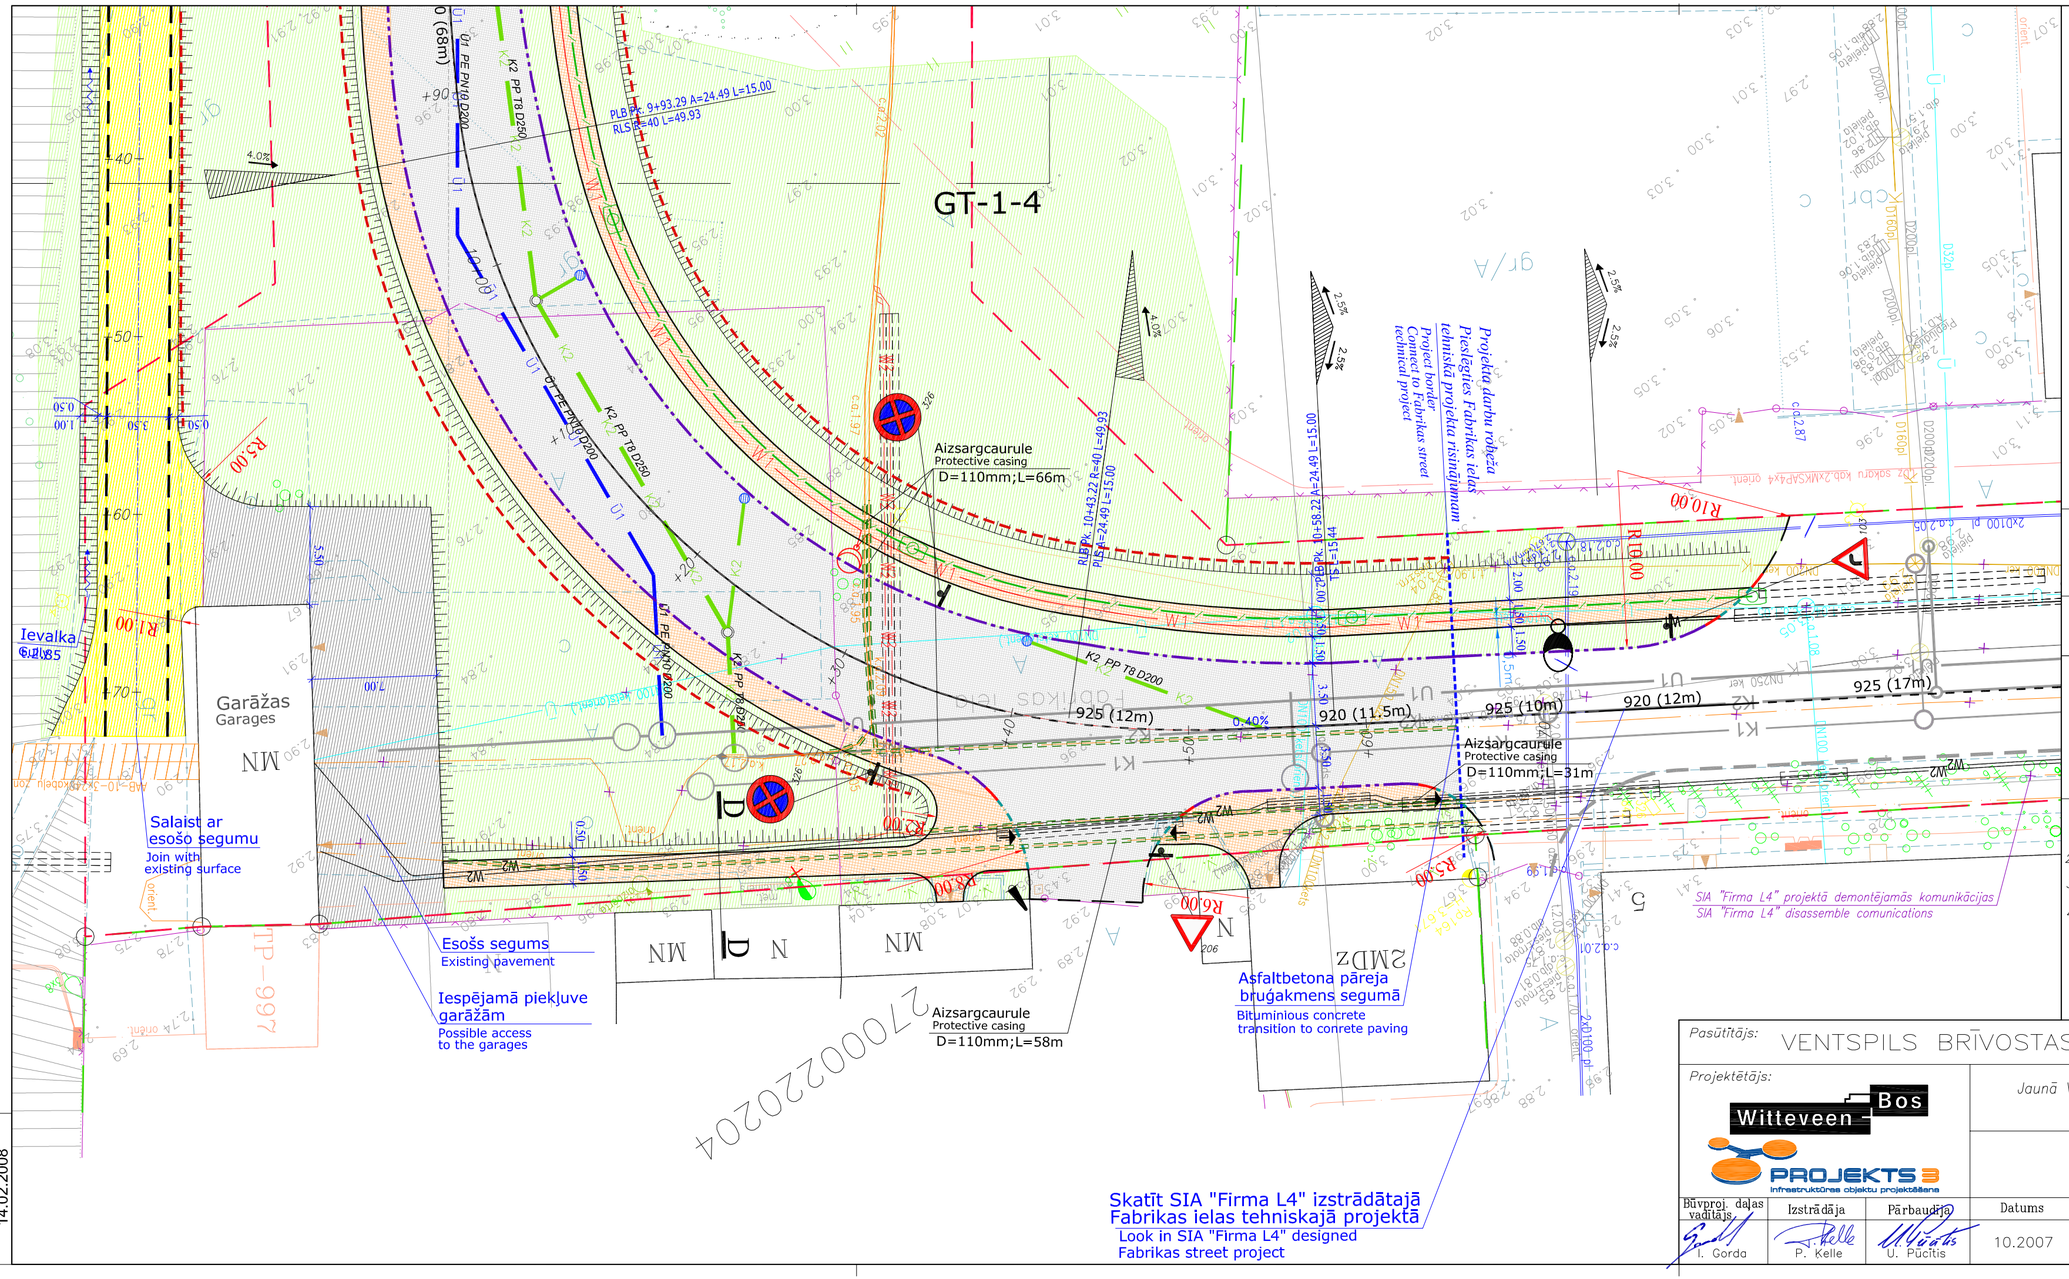

IZBŪVĒJAMIE SEGUMI / CONSTRUCTABLE SURFACES

- BRAUKTUVE – Asfaltbetons
  CARRIAGEWAY – pavement (bituminous concrete)
- IETVE – Betona bruģakmens
  SIDEWALK – concrete pavement
- Augu zeme apsēta ar daudzgadīga zāliena sēklām.
  Topsoil sowed with grass
- Ielbraukture, grants segums
  Approach, grit mix

APZĪMĒJUMI / NOMENCLATURE

- +15cm izceltā apmale BR100.30.15
  Carriageway curb BR100.30.15
- Ietves apmale BR100.20.8
  Sidewalk curb BR100.20.8
- Gājēju ceļa marga
  Pedestrian road barrier
- Proj. mala
  Projected border
- Proj. nogāzes škautne
  Projected slope edge
- Proj. kanalizācija
  Projected rain water sewerage
- Proj. ūdensvads
  Projected watermain
- Proj. caurteka
  Projected pipe
- Proj. pēda
  Projected foot
- Proj. grāvja tekne
  Projected ditch
- Proj. aizsargcaurule
  Projected protective casing
- Proj. ratiņu nobraukuve
  Projected ramp
- Likvidējamie objekti
  Disassemblable objects
- Urbums
  Borehole
- Proj. apgaismes balsts, gaismeklis
  Projected illuminance support, lamp

Bruģa pamatraksts ietvei / Sidewalk concrete paving details

- Dzeltens "TAISNSTŪRIS" 80%
  Yellow
- Brūns "TAISNSTŪRIS" 20%
  Brown
- Apzīmējums plānā
  Denotation in layout

LAPU SAVIETOJUMA SHĒMA / SHEET DISPOSAL SCHEME

1 | 2 | 3 | 4 | 5

PIEZĪMES / NOTES

1. LKS–92 koordinātu sistēma. Baltijas 1977. gada augstumu sistēma
   LKS–92 frame of reference. Baltic 1977. year elevation system.
2. Visi izmēri doti metros.
   Sizes given in metres.
3. Būvdarbu laikā ievērot inženierkomunikāciju aizsardzības pasākumus.
   Follow comunication protection requirements during construction
4. Neskaidrību gadījumā sazināties ar projekta autoru tel. 67692602
   In case of misunderstanding contact with project author phone +371 67692602

1:250

5m 0 5 10 15m

1 cm plānā atbilst 2.5 m dabā
1 cm on layout is 2.5 m on field

Pasūtītājs: VENTSPILS BRĪVOSTAS PĀRVALDE

Pasūtījuma Nr. LET89–3

Projektētājs: Witteveen+Bos, PROJEKTS 3 Infrastruktūras objektu projektēšana

Jaunā Ventspils tilta un pievedceļu tehniskais projekts
Ventspilī

ĢENERĀLPLĀNS UN TRANSPORTS

Būvproj. daļas vadītājs	Izstrādāja	Pārbaudīja	Datums	Arhīva Nr.	Mērogs	Stadija	Rasējuma Nr.	Lapu sk.
I. Gorda	P. Kelle	U. Pūcītis	10.2007	09–07	1:250	TP	GT–1–5	5/5

Izdrukāts (printed on): 14.02.2008