GRIEZUMS B-B / SECTION B-B M1:20

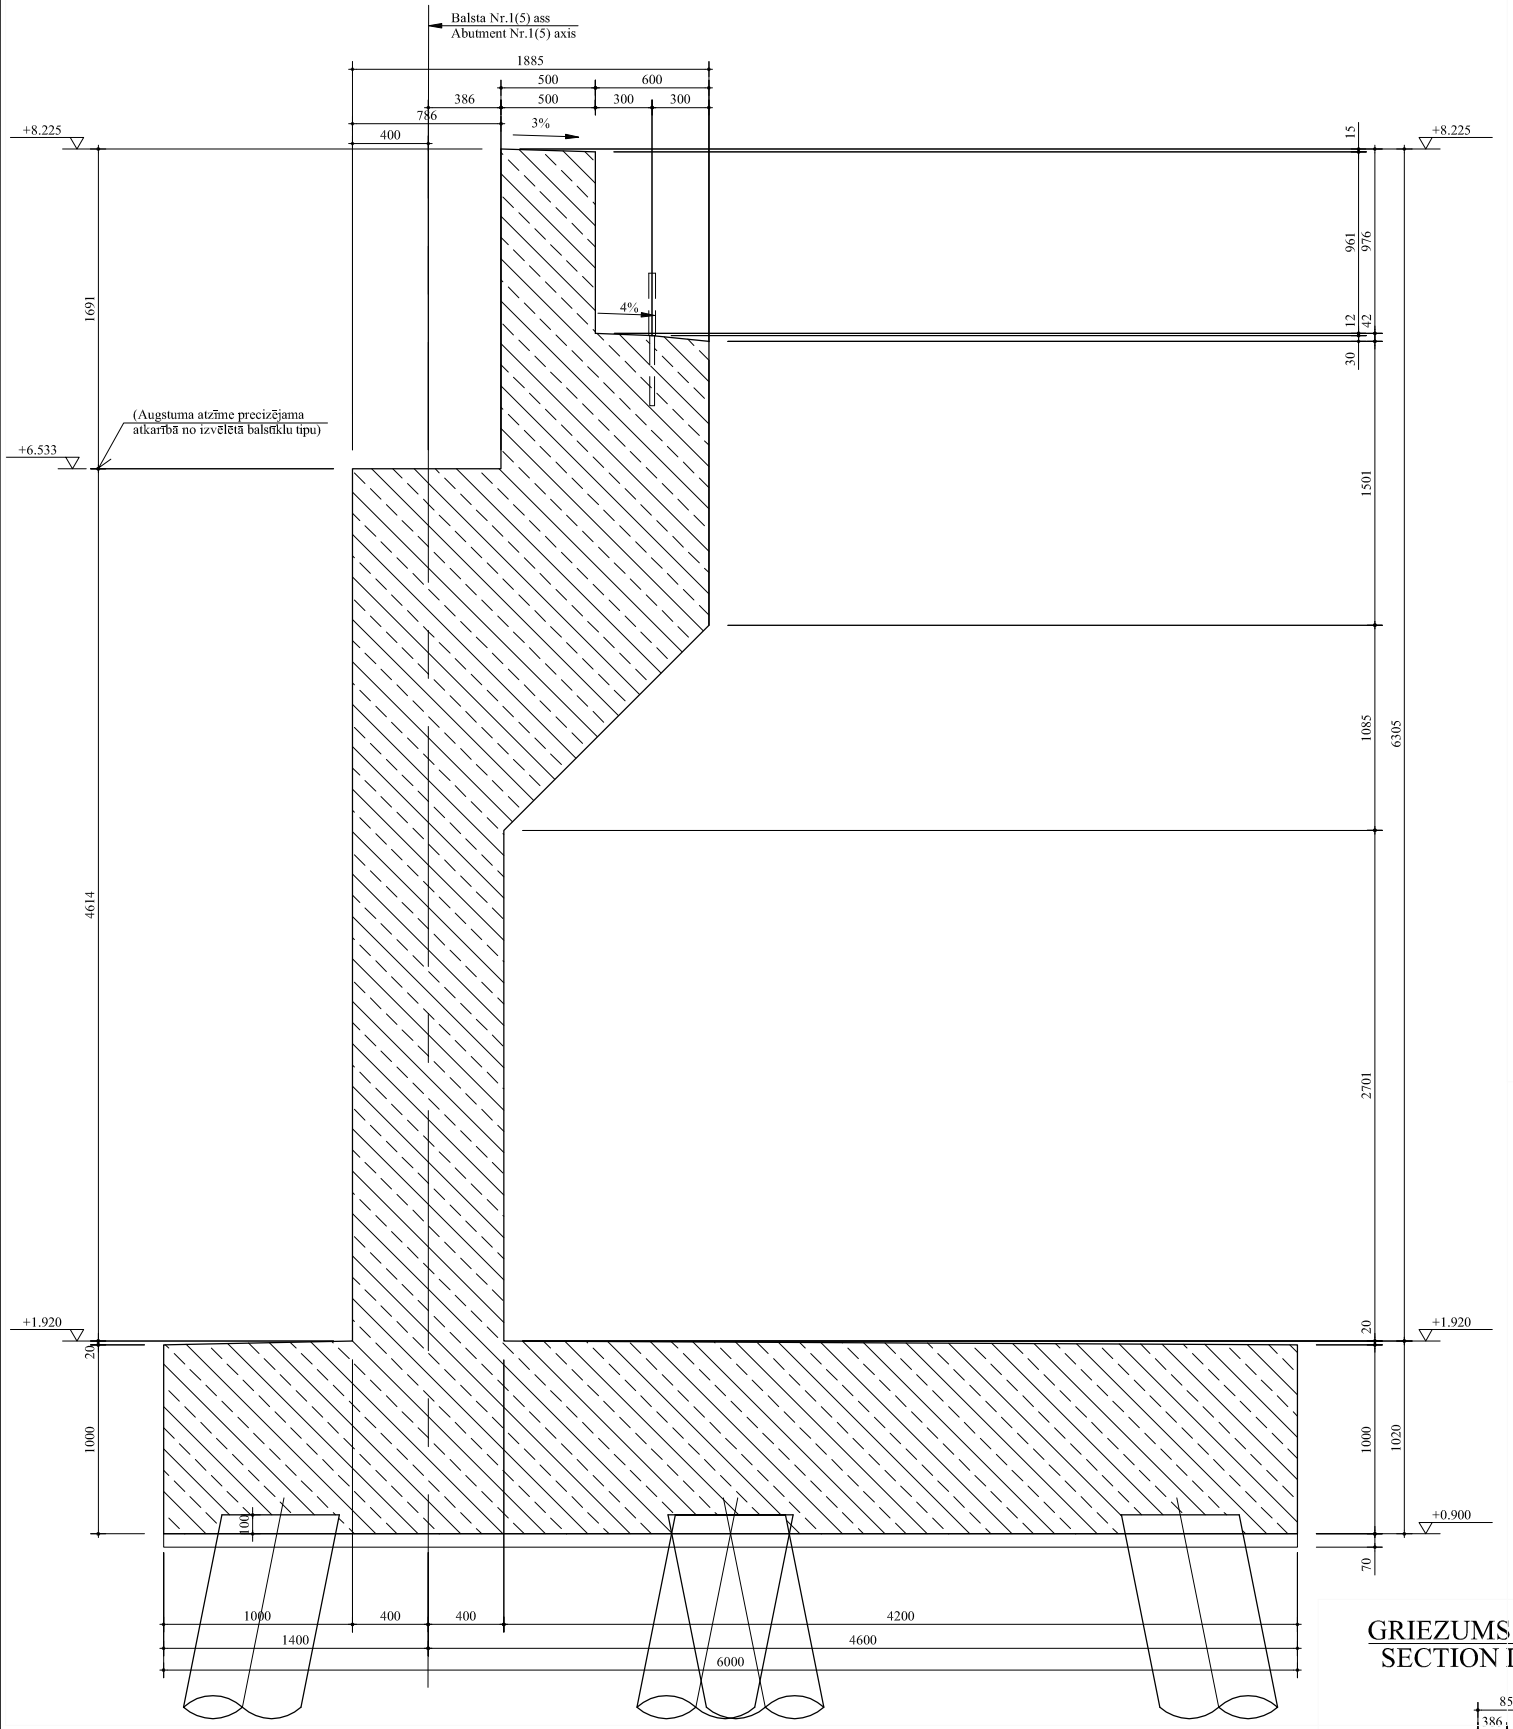

GRIEZUMS A-A / SECTION A-A M1:50

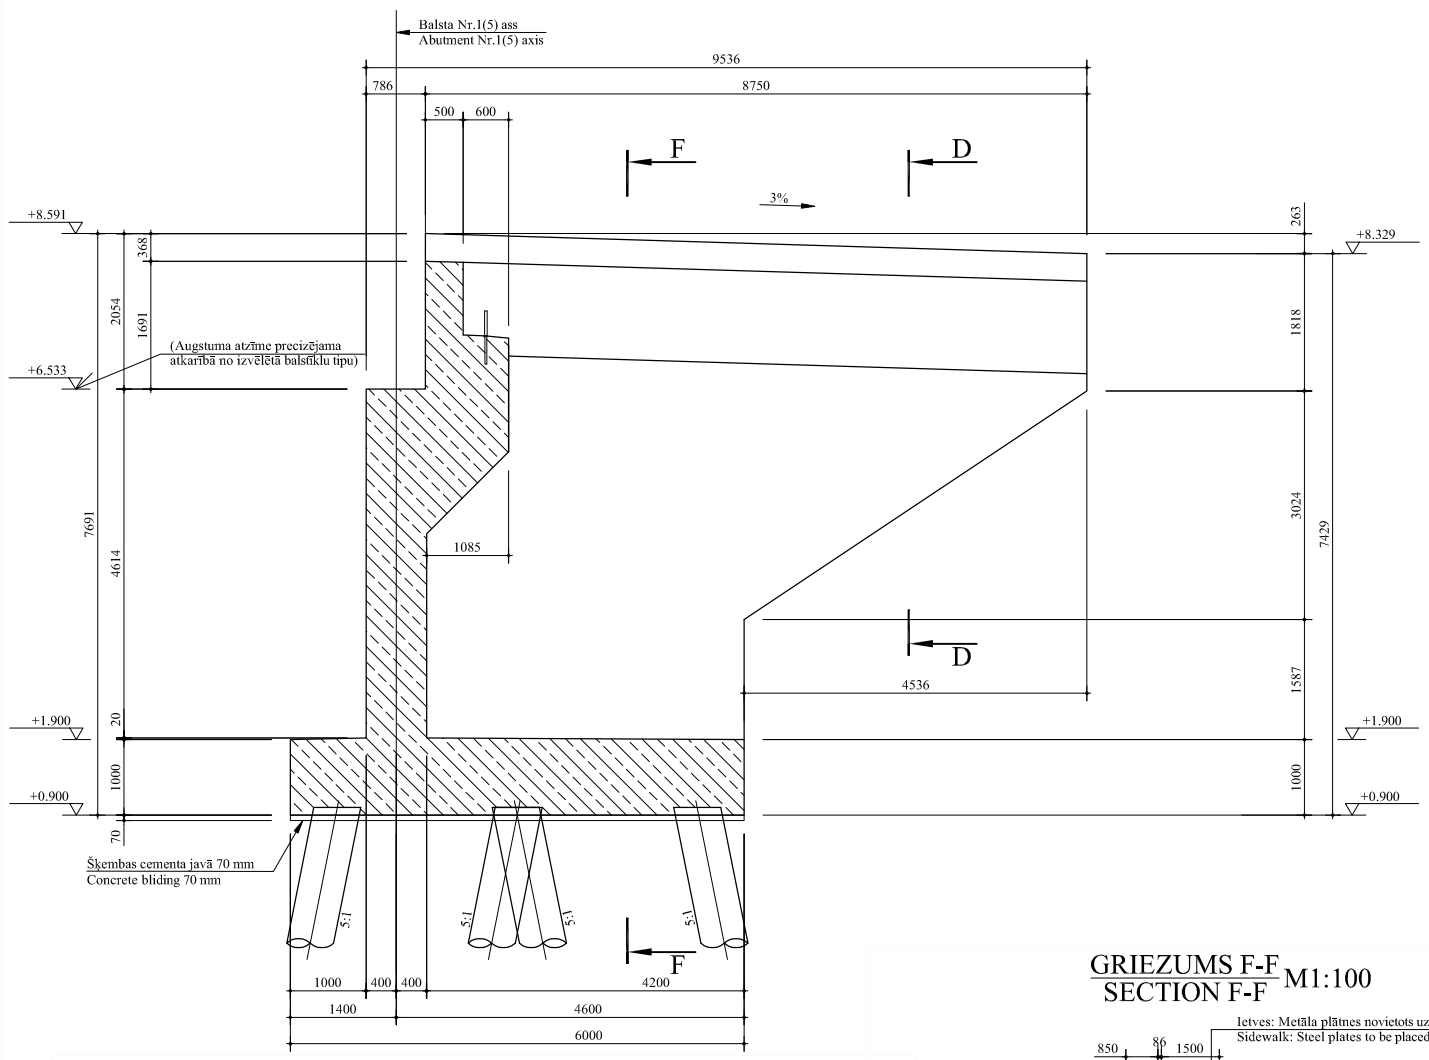

GRIEZUMS F-F / SECTION F-F M1:100

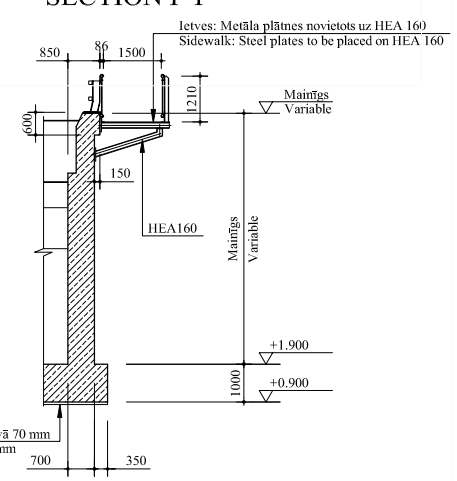

KRASTA BALSTA SAJŪGUMS AR PĀREJAS PLĀTNI / ABUTMENT CONNECTION WITH BUFFER PLATE M1:20

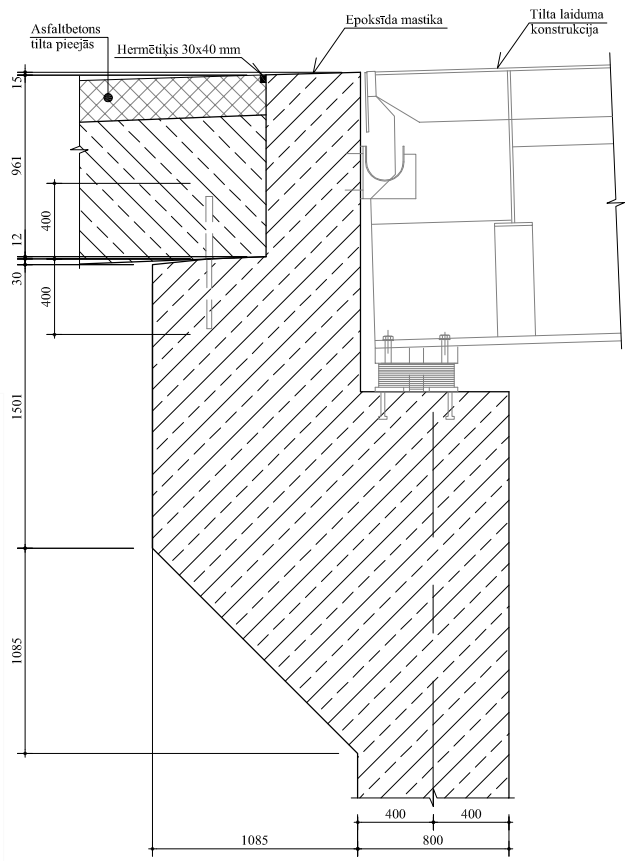

GRIEZUMS D-D / SECTION D-D M1:50

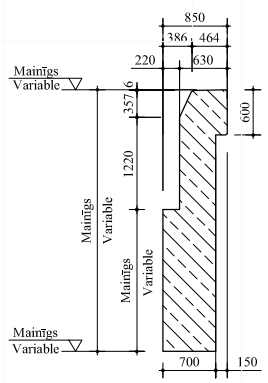

PIEZĪMES / NOTES:

1. Visas koordinātas dotas Latvijas koordinātu sistēmā LKS-92.
   All coordinates are given in Latvian coordinate system LKS-92.
2. Maksimālā aplēses slodze uz vienu pāli 110t.
   Max. load to pile 110t.
3. Betona asās šķautnes veidojamas ar noapaļojumiem 20x20mm.
   All concrete edges are made with chamfer 20x20 m
4. Krasta balstu konstrukcijas identiskas, balsts Nr.1 spoguļattēlā.
   Abutments construction identical, abutment Nr.1 in mirror image.
5. Šo rasējumu skatīt kopā ar BK-04/1.
   This drawing has to be examined together with BK-04/1.
6. Ar grunti apberamās betona virsmas pārklājamas ar bitumenu divās kārtās.
   Concrete surfaces that are covered with soil have to be coated with bitumen in two layers
7. Ar grunti neapbērtās krasta balsta virsmas jāpārklāj ar impregnējošu aizsargpārklājumu.
   Abutments concrete surfaces that are not covered with soil have to be coated with impregnated protective coating
8. Visi izmēri doti mm, augstuma atzīmes absolūtās - metros.
   All dimensions in mm, elevations are in m and absolute.

SAMAZINĀTS UZ PUSI

Pasūtītājs: VENTSPILS BRĪVOSTAS PĀRVALDE							Pasūtījuma Nr. LET89-3	
Projektētājs: Witteveen Bos Sadarbībā ar SIA "PROJEKTS 3"			Jaunā Ventspils tilta un pievedceļu tehniskais projekts KRASTA BALSTS KONSTRUKCIJA					
Būvproj. daļas vadītājs	Izstrādāja	Pārbaudīja	Datums	Arhīva Nr.	Mērogs	Stadija	Rasējuma Nr.	Lapu sk.
Ģ.Šķapcāns	J.De Boer	O.Zivtiņš	10.2007	09-07	1:20;1:50 1:100	TP	BK-04	2/2