KRASTA BALSTA BALSĪKLAS KONSTRUKCIJA
ABUTMENT BEARING CONSTRUCTION M1:10

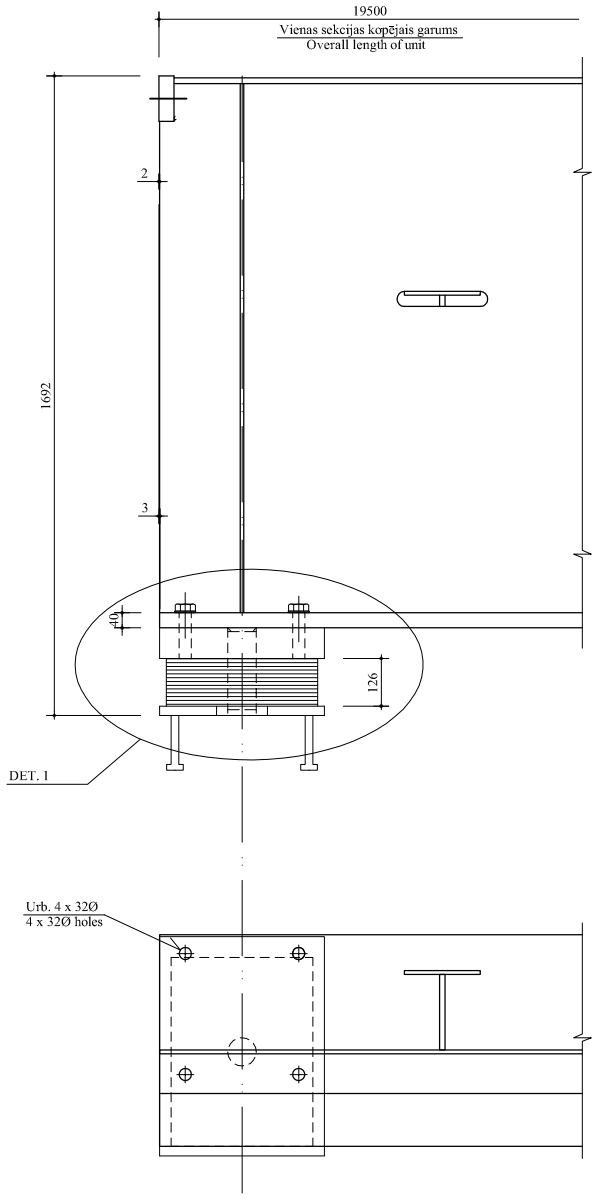

UPES BALSTA BALSĪKLAS KONSTRUKCIJA
PIER BEARING CONSTRUCTION M1:10

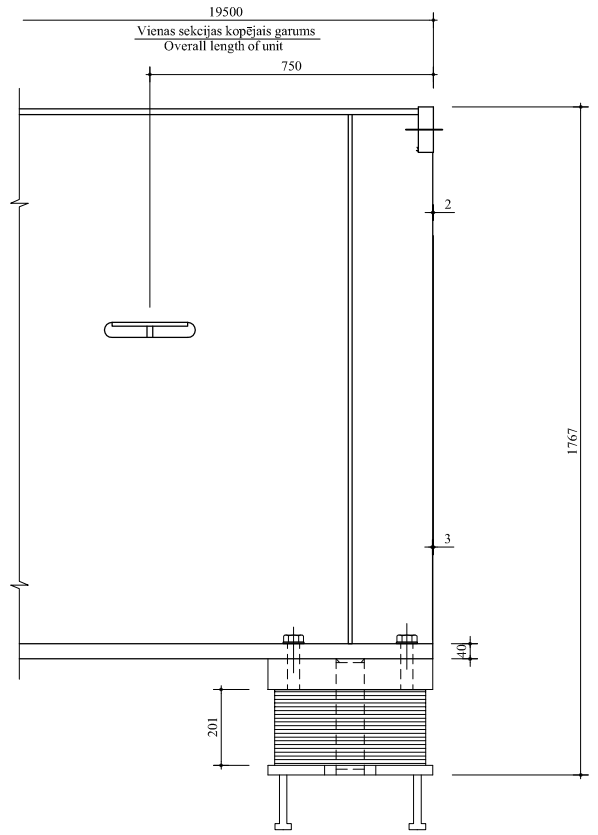

BALSTĪKLU KONSTRUKCIJA
BEARING CONSTRUCTION M1:10

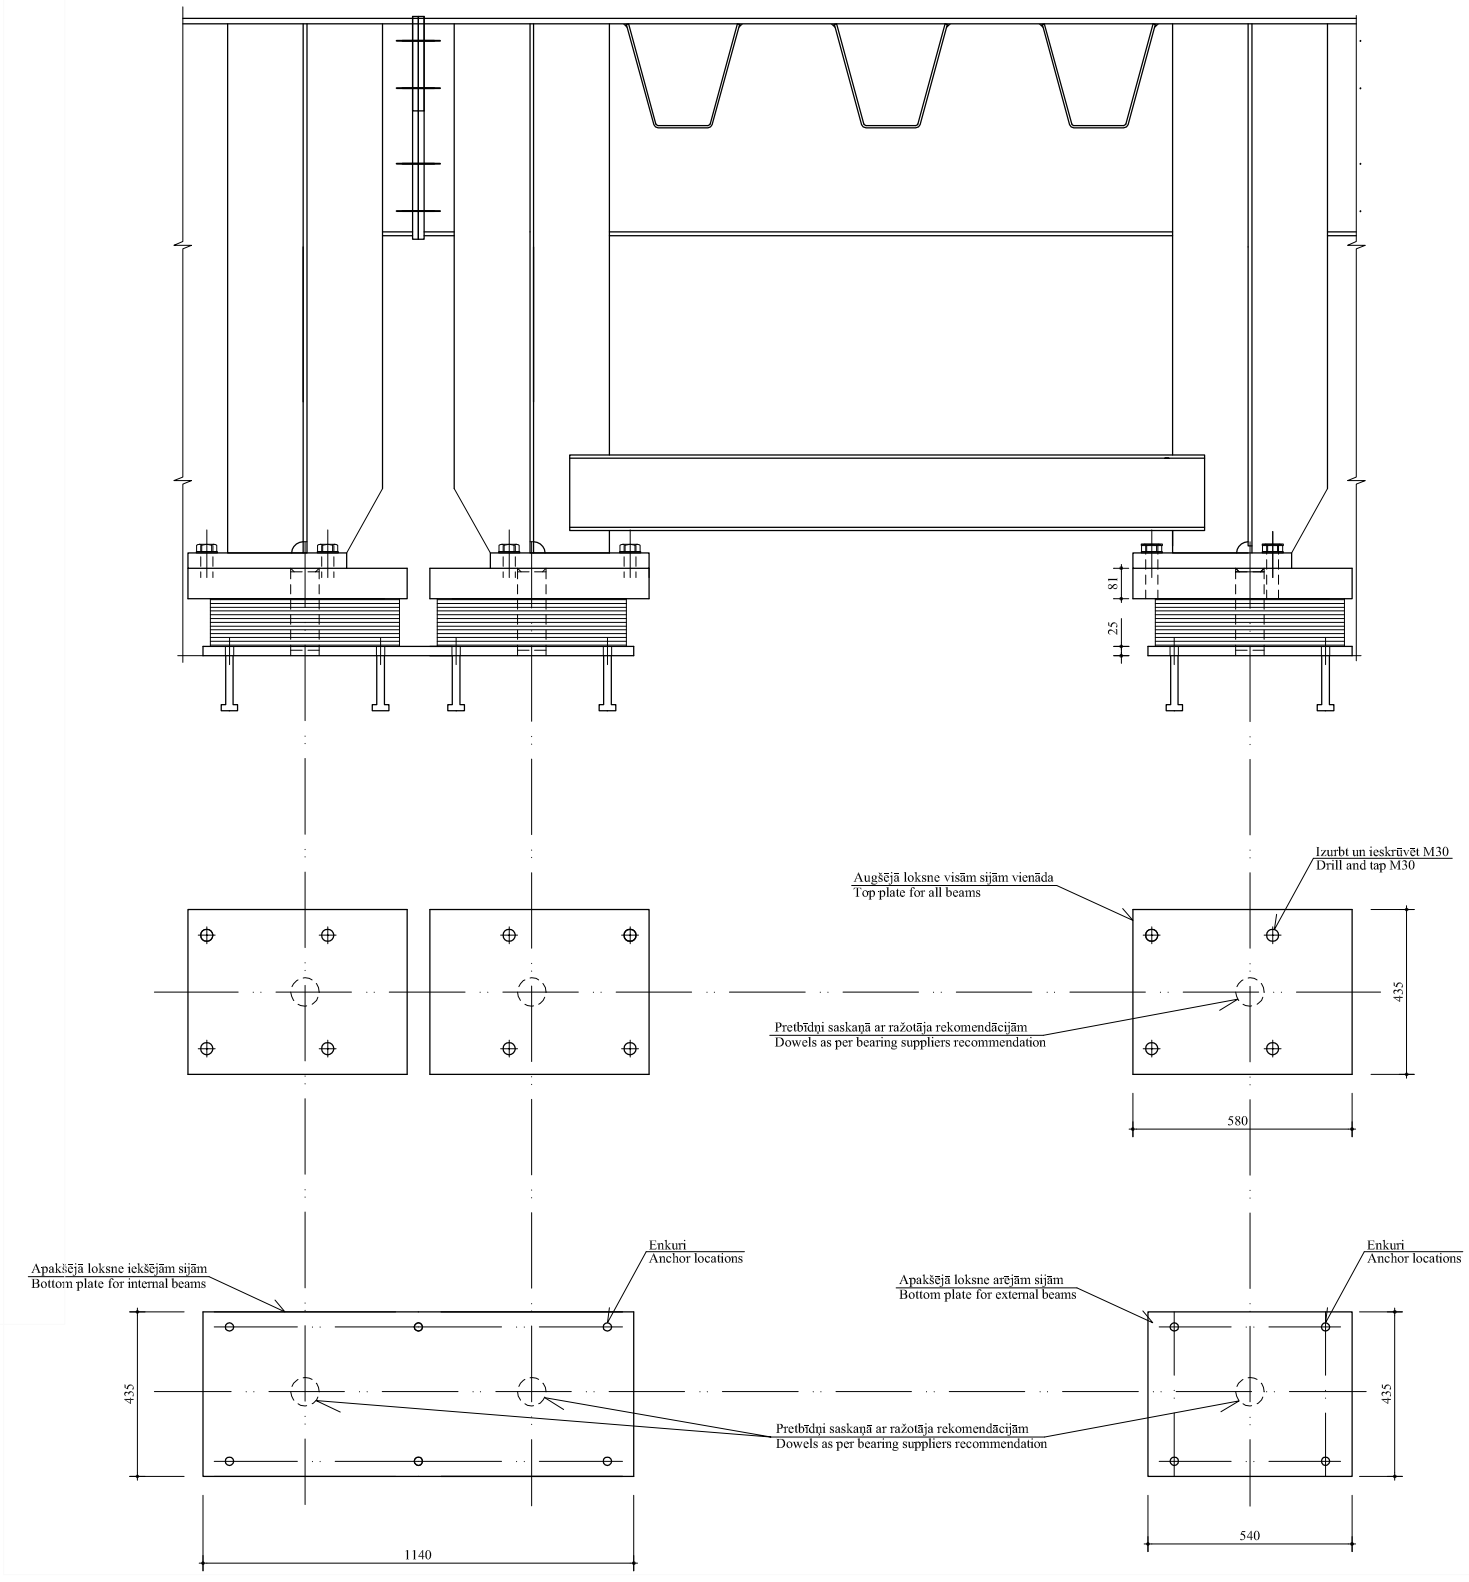

DET.1, M1:5

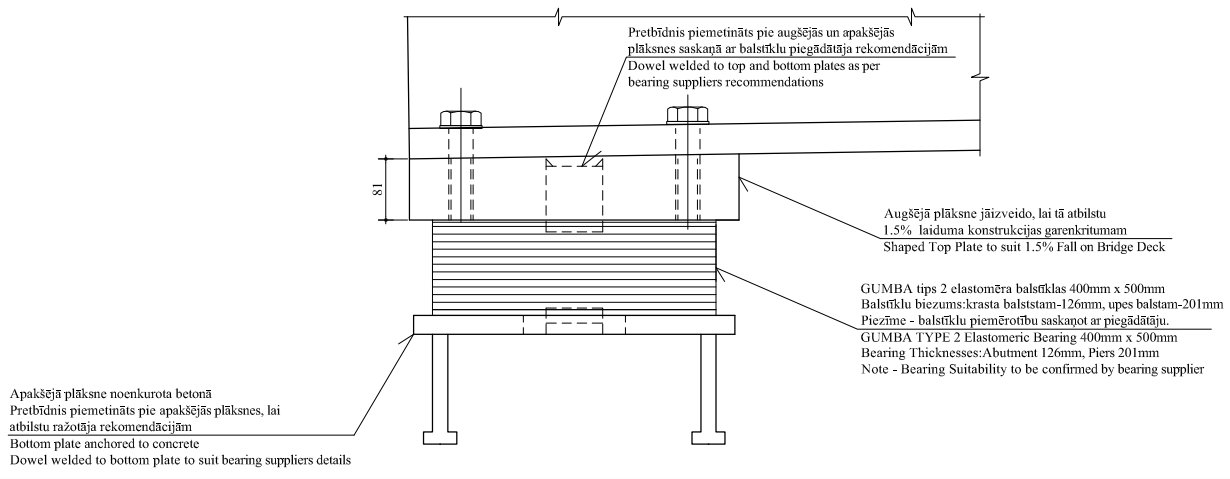

PIEZĪMES:
NOTES:

1. Tērauds S355J2G3 (=<40mm) S355K2G3 (>40mm) saskaņā ar EN 10027-1.
   Steel S355J2G3 (=<40mm) S355K2G3 (>40mm) according to EN 10027-1.
2. HSFG-Skrūvju klase 10.9., lietot saskaņā ar ražotāja instrukcijām.
   HSFG-Bolts grade 10.9 metric, applied according to instructions supplier
3. Visi izmēri doti mm.
   All dimensions in mm

SAMAZINĀTS UZ PUSI

Janson Bridging BV
Veerdam 7
5308 JH Aalst NL
Tel. 0418 – 672940
Fax. 0418 – 671339

Pasūtītājs: VENTSPILS BRĪVOSTAS PĀRVALDE						Pasūtījuma Nr. LET89-3	
Projektētājs: Witteveen + Bos Sadarbībā ar SIA "PROJEKTS 3"			Jaunā Ventspils tilta un pievedceļu tehniskais projekts BALSTĪKLU KONSTRUKCIJA				
Būvproj. daļas vadītājs	Izpildītāja	Pārbaudīja	Datums	Arhīva Nr.	Mērogs	Stadija	Rasējuma Nr.	Lapu sk.
Ģ.Šķupelis	J.De Boer	O.Zivtiņš	10.2007	09-07	1:5 1:10	TP	MK-04	1/1