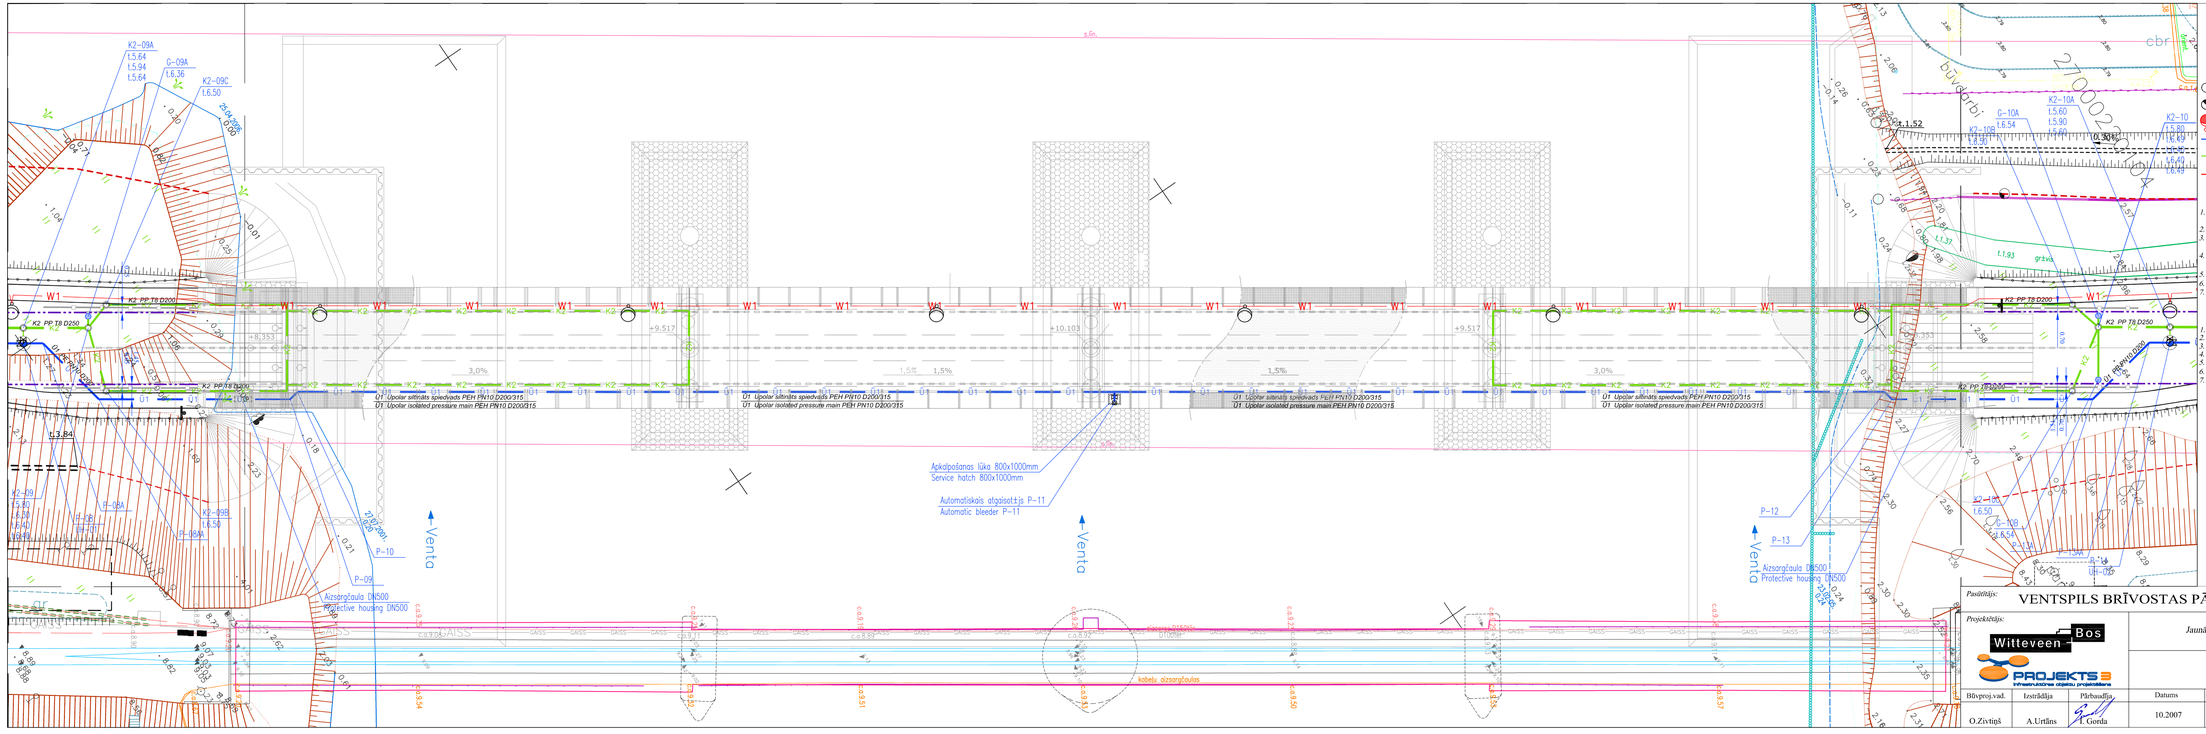

1:250

5m 0 5m 10m 15m

APZĪMĒJUMI:
NOMENCLATURE:

- *Proj. skataka / Proj. manhole well*
- *Proj. hidrants / Proj. hydrant*
- *Proj. apgaismes balsts, gaismekļis / Projected illuminance shore, lamp*
- *Proj. ūdensvads / Proj. water pipe*
- *Proj. lietus ūdens kanalizācija / Proj. waste water drainage*
- *Proj. ELT kabelis / Proj. ELT cable*

PIEZĪMES

1. *LKS-92 koordinātu sistēma. Baltijas 1977. gada augstumu sistēma.*
2. *Visi izmēri doti metros.*
3. *Būvdarbu laikā ievērot inženierkomunikācija aizsardzības pasākumus.*
4. *Plāna lapu skatīma kopā ar projektējamo tīklu garenprofiliem*
5. *Ūdensvada trases detalizējums dots trases garenprofila lapās*
6. *Caurulvadu ieguldīšanas dziļums T8*
7. *Caurulvadu ieguldīšanas pieņemšanas precīzēt būvniecības laikā.*

NOTES

1. *LKS-92 coordinate system. Baltic 1977. altitudinal system.*
2. *All dimensions in m.*
3. *During building observe utilities protective measures.*
4. *Plan sheet viewable with designed utilities longitudenal sections.*
5. *Water pipes line details are given in lines longitudenal section.*
6. *Pipeline laying grade T8.*
7. *Pipeline laying involvement have to be concretize in building.*

Pasūtītājs: VENTSPILS BRĪVOSTAS PĀRVALDE

Pasūtījuma Nr. LET89-3

Projektētājs:

Witteveen + Bos

PROJEKTS 3 Inženierbūvniecības projektēšana

Jaunā Ventspils tilta un pievedceļu tehniskais projekts

INŽENIERTĪKLU PLĀNS

Būvproj.vad.	Izstrādāja	Pārbaudīja	Datums	Arhīva Nr.	Mērogs	Stadija	Rasējuma Nr.	Lapu sk.
O.Zivtiņš	A.Urtāns	I.Gorda	10.2007	09-07	1:250	TP	ŪK/EL-01	1/1