TEHNISKĀ PROJEKTA SADALĪJUMS LOTĒS
TEHNICAL PROJECT DIVISION IN LOTS M1:200

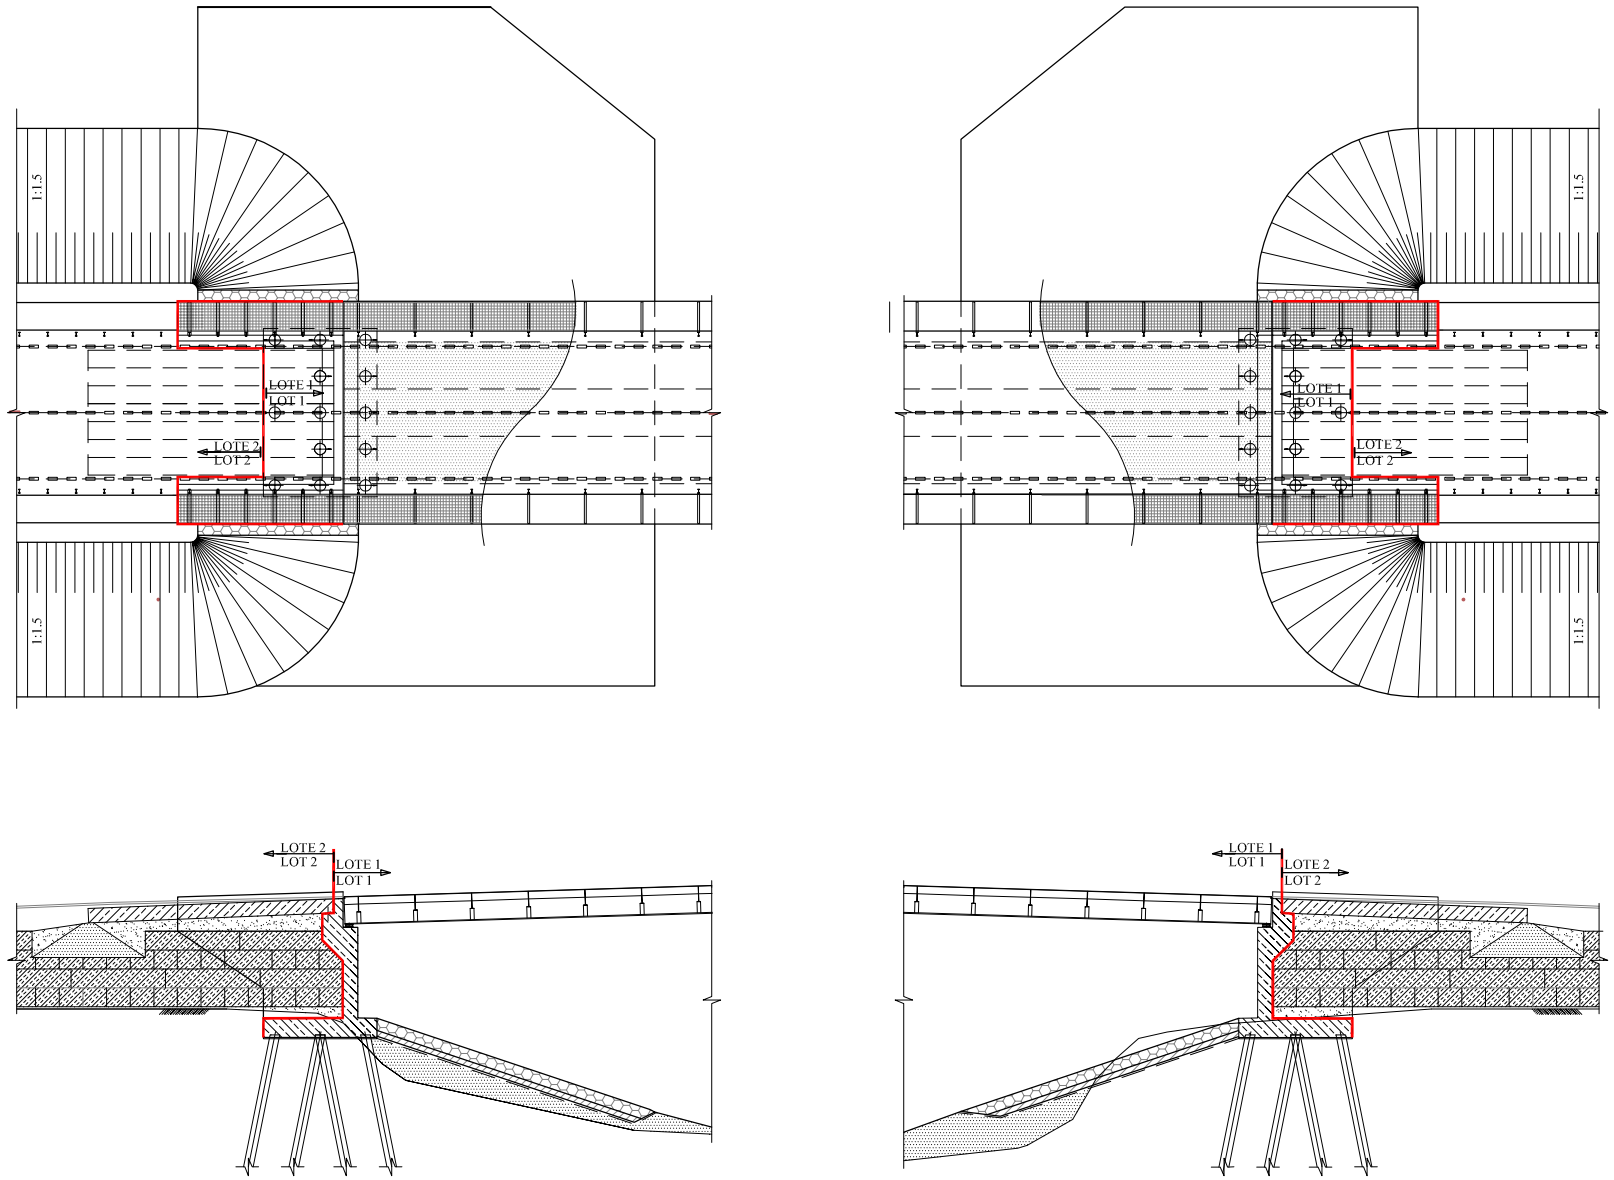

SAMAZINĀTS UZ PUSI

Pasūtītājs: VENTSPILS BRĪVOSTAS PĀRVALDE							Pasūtījuma Nr. LET89-3	
Projektētājs: Witteveen Bos Sadarbībā ar SIA "PROJEKTS 3"			*Jaunā Ventspils tilta un pievedceļu tehniskais projekts* *OBJEKTU SADALĪJUMS LOTĒS*					
Būvprojekta vadītājs	Izstrādāja	Pārbaudīja	Datums	Arhīva Nr.	Mērogs	Stadija	Rasējuma Nr.	Lapu sk.
O.Zivtiņš	J.De Boer	A.G. Treffer	10.2007	09-07	1:200	TP	-	1/1