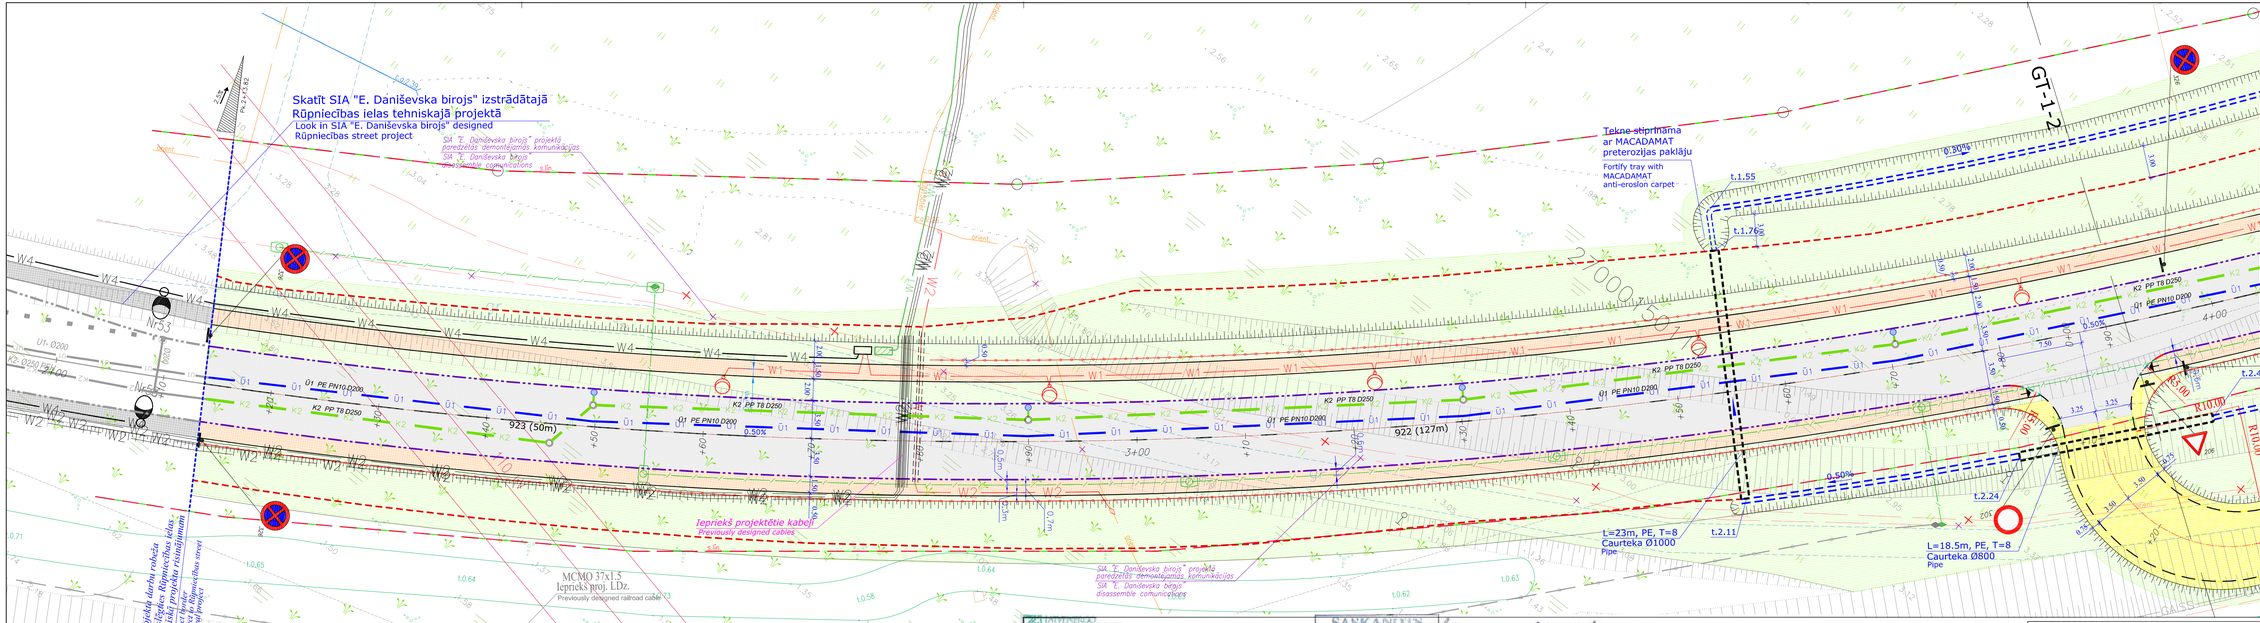

IZBŪVĒJAMIE SEGUMI / CONSTRUCTABLE SURFACES

BRAUKTUVE – Asfaltbetons
CARRIAGEWAY – pavement (bituminous concrete)

IETVE – Betona bruģakmens
SIDEWALK – concrete pavement

Augu zeme apsēta ar daudzgadīgo zāļieņu sēklām
Topsoil sowed with grass

Ielbrauktuve, granīta segums
Approach, grit mix

APZĪMĒJUMI / NOMENCLATURE

- +15cm izceltā apmale BR100.30.15 / Inlaid curb BR100.30.15
- Ielas apmale BR100.20.8 / Sidewalk curb BR100.20.8
- Gājēju ceļa margas / Pedestrian road barrier
- Proj. māla / Projected loess
- Proj. betona bārkšne / Projected kerb
- Proj. kanalizācija / Projected rain water sewerage
- Proj. ūdensvads / Projected watermain
- Proj. caurteka / Projected pipe
- Proj. pāda / Projected foot
- Proj. grāvja tekne / Projected ditch
- Proj. aizsargcaurule / Projected protective casing
- Proj. ratiņu nobrauktuve / Projected ramp
- Likvidējamie objekti / Dissasemblable objects
- Urbums / Borehole
- Proj. apgaismes balsts, gaismeklis / Projected illuminare support, lamp

Bruģa pamatraksts ietvei / Sidewalk concrete paving details

- Dzeltens "TAISNSTŪRIS" 80% / Yellow
- Brūns "TAISNSTŪRIS" 20% / Brown
- Apzīmējums plānā / Denotation in layout

LAPU SAVIETOJUMA SHĒMA / SHEET DISPOSAL SCHEME

1 | 2 | 3 | 4 | 5

PIEZĪMES / NOTES

1. LKS–92 koordinātu sistēma. Baltijas 1977. gada augstumu sistēma / LKS–92 frame of reference. Baltic 1977. year elevation system.
2. Visi izmēri doti metros. / Sizes given in metres.
3. Būvdarbu laikā ievērot inženierkomunikāciju aizsardzības pasākumus. / Follow communication protection requirements during construction.
4. Neskaidrību gadījumā sazināties ar projekta autoru tel. 67692602 / In case of misunderstanding contact with project author phone +371 67692602

1:250

5m 0 5 10 15m

1 cm plānā atbilst 2.5 m dabā / 1 cm on layout is 2.5 m on field

Izdrukāts (printed on): 14.02.2008

Pasūtītājs: VENTSPILS BRĪVOSTAS PĀRVALDE

Pasūtījuma Nr. LET89–3

Projektētājs: Witteveen+Bos, PROJEKTS 3

Jaunā Ventspils tilta un pievedceļu tehniskais projekts
Ventspilī

GENERĀLPLĀNS UN TRANSPORTS

Būvproj. daļas vadītājs	Izstrādāja	Pārbaudīja	Datums	Arhīva Nr.	Mērogs	Stadija	Rasējuma Nr.	Lapu sk.
I. Gordo	P. Kelle	U. Puchs	10.2007	09–07	1:250	TP	GT–1–1	1/5

Vieta skaņojumiem
Acknowledgments