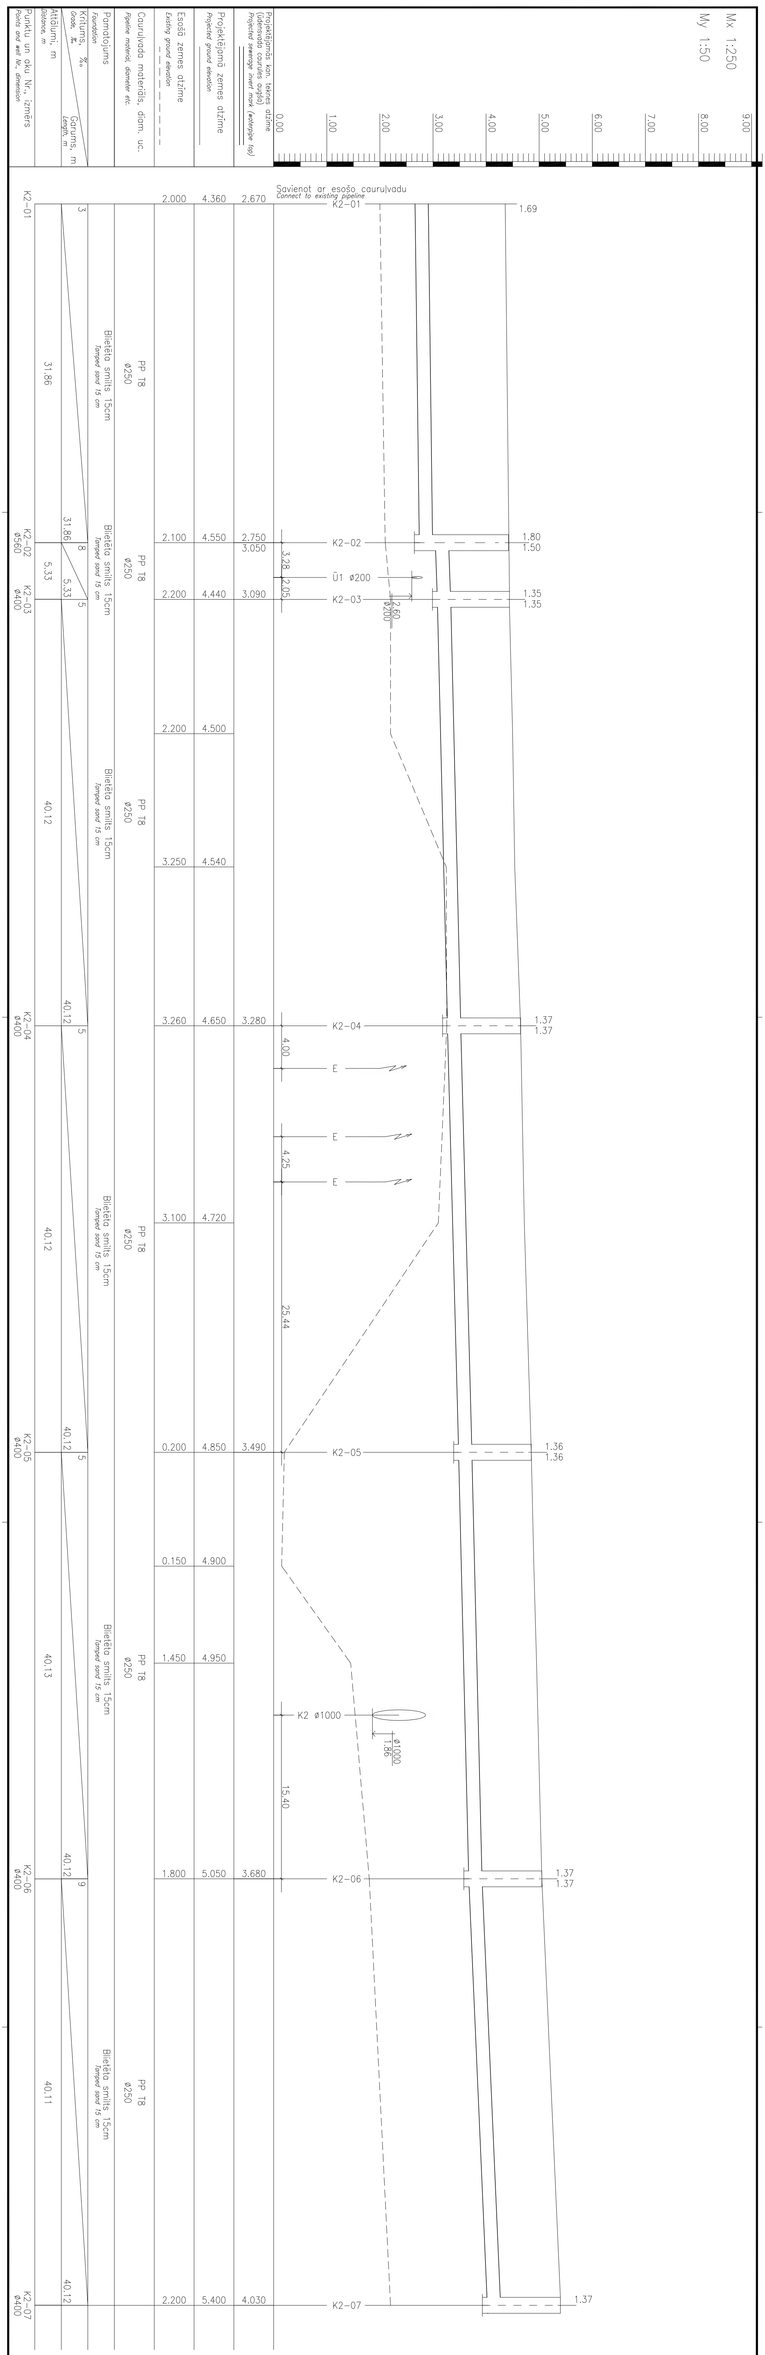

Pasūtītājs: VENTSPILS BRĪVOSTAS PĀRVALDE							Pasūtījuma Nr. LET89-3	
Projektētājs: Witteveen+Bos / PROJEKTS 3 Inženierbūvju objektu projektēšana			Jaunā Ventspils tilta un pievedceļu tehniskais projekts Ventspils					
			Garenprofils K2 sistēmai					
Būvproj.vad. Gorda	Izstrādāja A.Urtāns		Datums 10.2007	Arhīva Nr. 09-07	Mērogs 1:250/50	Stadija TP	Rasējuma Nr. ŪKT-03	Lapu sk.