SKATS A-A / VIEW A-A M1:250

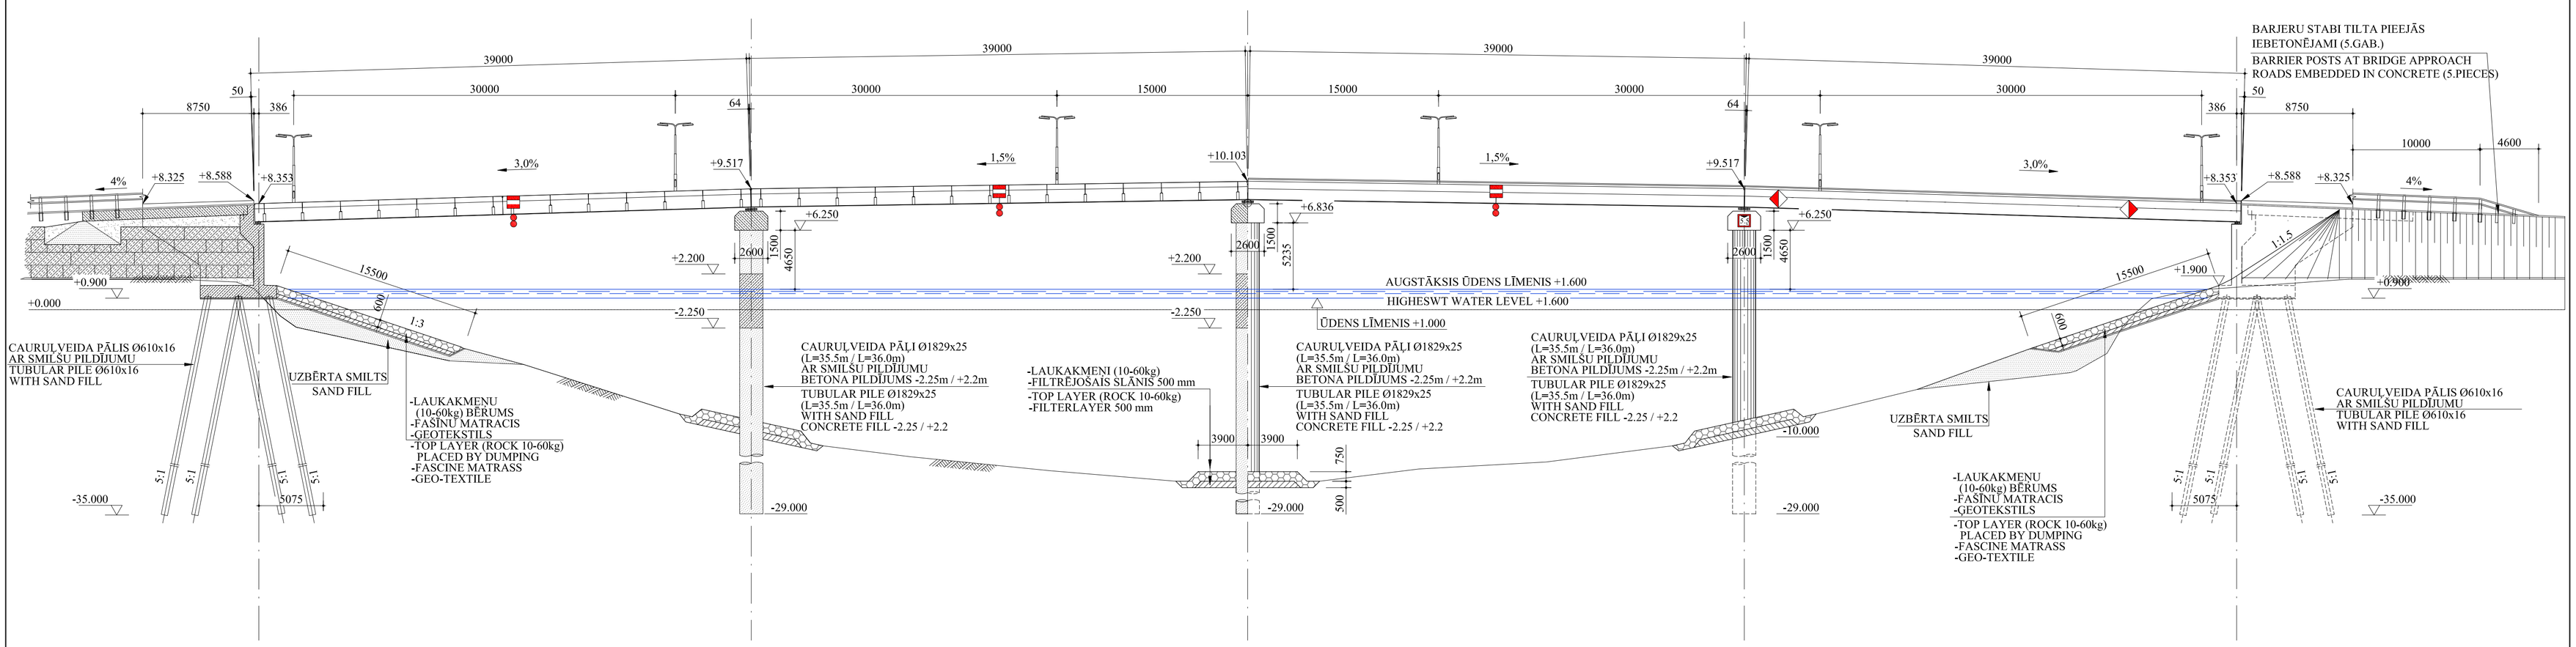

SKATS B-B / VIEW B-B M1:250

GRIEZUMS C-C / SECTION C-C M1:200

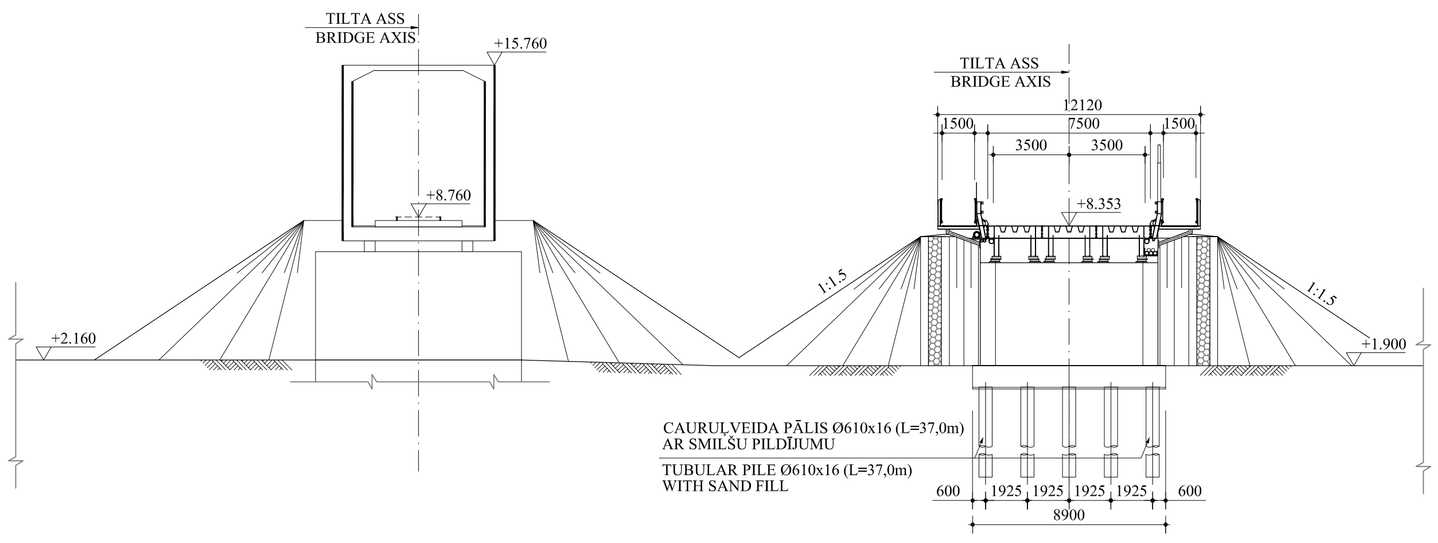

GRIEZUMS D-D / SECTION D-D M1:200

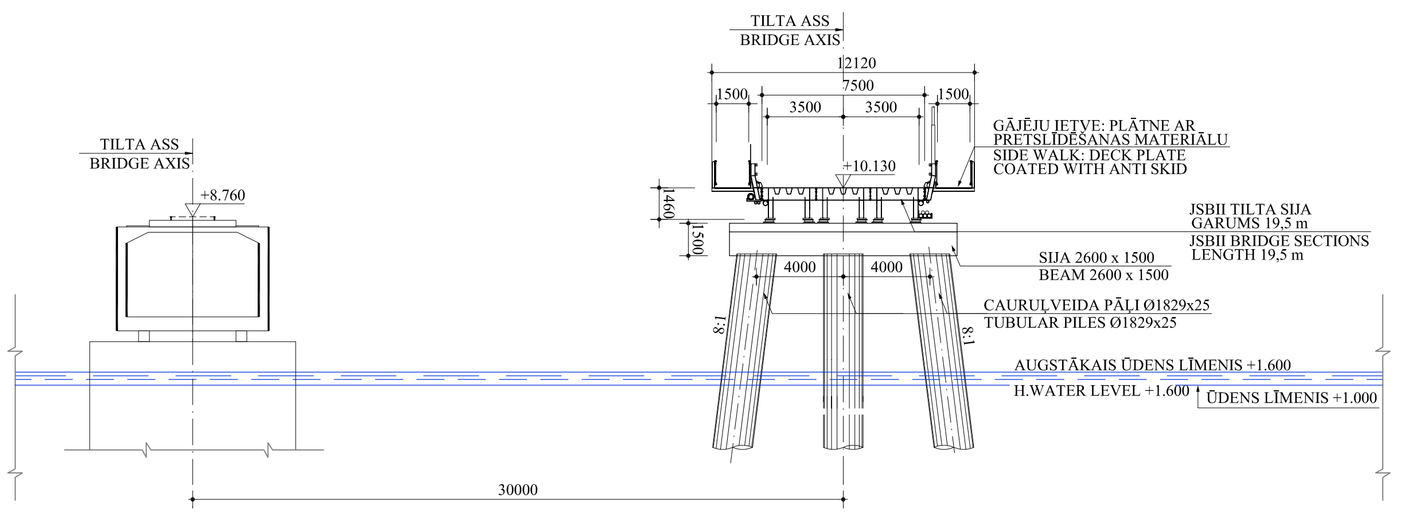

APZĪMĒJUMI: / ATTRIBUTES:

=KUĢOŠANA AIZLIEGTA ĀRPUS VAIROGIEM
= FORBIDDEN OUTSIDE THE INDICATED BOUDARY TO NAVIGATE (LV= 2.4.)

=KUĢOŠANAS LĪDZEKĻIEM KUĢOT AIZLIEGTS
= IN-, OUT-, OR PASSAGE FORBIDDEN (LV=1.2)

=ZĪMES APZĪMĒJUMS DIENNAKTS TUMŠAJĀ LAIKĀ
= IN-, OUT-, OR PASSAGE FORBIDDEN (LIGHTS)

5.5 =TILTA AUGSTUMS
= LIMITED CLEARANCE; IF POSSIBLE THE AVAILABLE CLEARANCE INDICATE IN METERS (LV = 2.2)

NAVIGĀCIJAS ZĪMJU IZMĒRI IR 1x1m UN TĀS
PĀRKLĀTAS AR ATSTAROJOŠU KRĀSU VAI LĪMPLĒVI
NAVIGATION SIGN SHIELD SIZE ARE 1x1m AND THEY ARE COVERED WITH REFLECTING COLOUR OR GLUE ON POLYTHENE

PIEZĪMES: / NOTES:

1)TILTA APRĒĶINA SLODZE ATBILSTOŠI LVS EN 1991-2:2004 ar (c/ = 1)
BRIDGE CALCULATING LOAD ACCORDING LVS 1991 - 2:2004 (c/= 1)
2)AUGSTUMA ATZĪMES ABSOLŪTĀS - METROS
HEIGHT MARKS ARE ABSOLUTE IN METERS
3)VISI IZMĒRI DOTI mm, JA NAV NORĀDĪTS CITĀDĀK
DIMENSIONS IN mm, IF IT IS NOT GIVEN DIFFERENT
4)IETVES KONSTRUKCIJAS (AR BARJERAM UN MARGĀM) KRĀSA: RAL-7001
SIDE WALK COLOUR (WITH BARRIERS AND HANDREILS): RAL-7001
5)LAIDUMA KONSTRUKCIJAS UN UPES PĀĻU KRĀSA: RAL-7023
SUPERSTRUCTURE AND TUBULAR PILE COLOUR: RAL-7023
6)UPES BALSTU AUGSTUMA ATZĪMES PRECIZĒJAMAS BŪVNIECĪBAS LAIKĀ
HEIGHT MARKS OF PIERS TO BE CLARIFIED DURING BUILDING
7)SKATĪT KOPĀ AR BK-01 1/2
DRAWING SHOULD BE EXAMINED TOGETHER WITH BK-01 1/2

Janson Bridging BV
Veerdam 7
5308 JH Aalst NL
Tel. 0418 – 672940
Fax. 0418 – 671339

Pasūtītājs: VENTSPILS BRĪVOSTAS PĀRVALDE

Pasūtījuma Nr. LET89-3

Projektētājs: Witteveen Bos
Sadarbībā ar SIA "PROJEKTS 3"

Jaunā Ventspils tilta un pievedceļu tehniskais projekts

TILTA KOPSKATS

Būvproj. daļas vadītājs	Izstrādāja	Pārbaudīja	Datums	Arhīva Nr.	Mērogs	Stadija	Rasējuma Nr.	Lapu sk.
Ģ.Šķupelis	J.De Boer	O.Zivtiņš	10.2007	09-07	1:250; 1:100	TP	BK-01	2/2