



UZBĒRUMA KONSTRUKCIJA(LABAIS KRASTS)
EMBANKMENT CONSTRUCTION(RIGHT BANK) M1:100

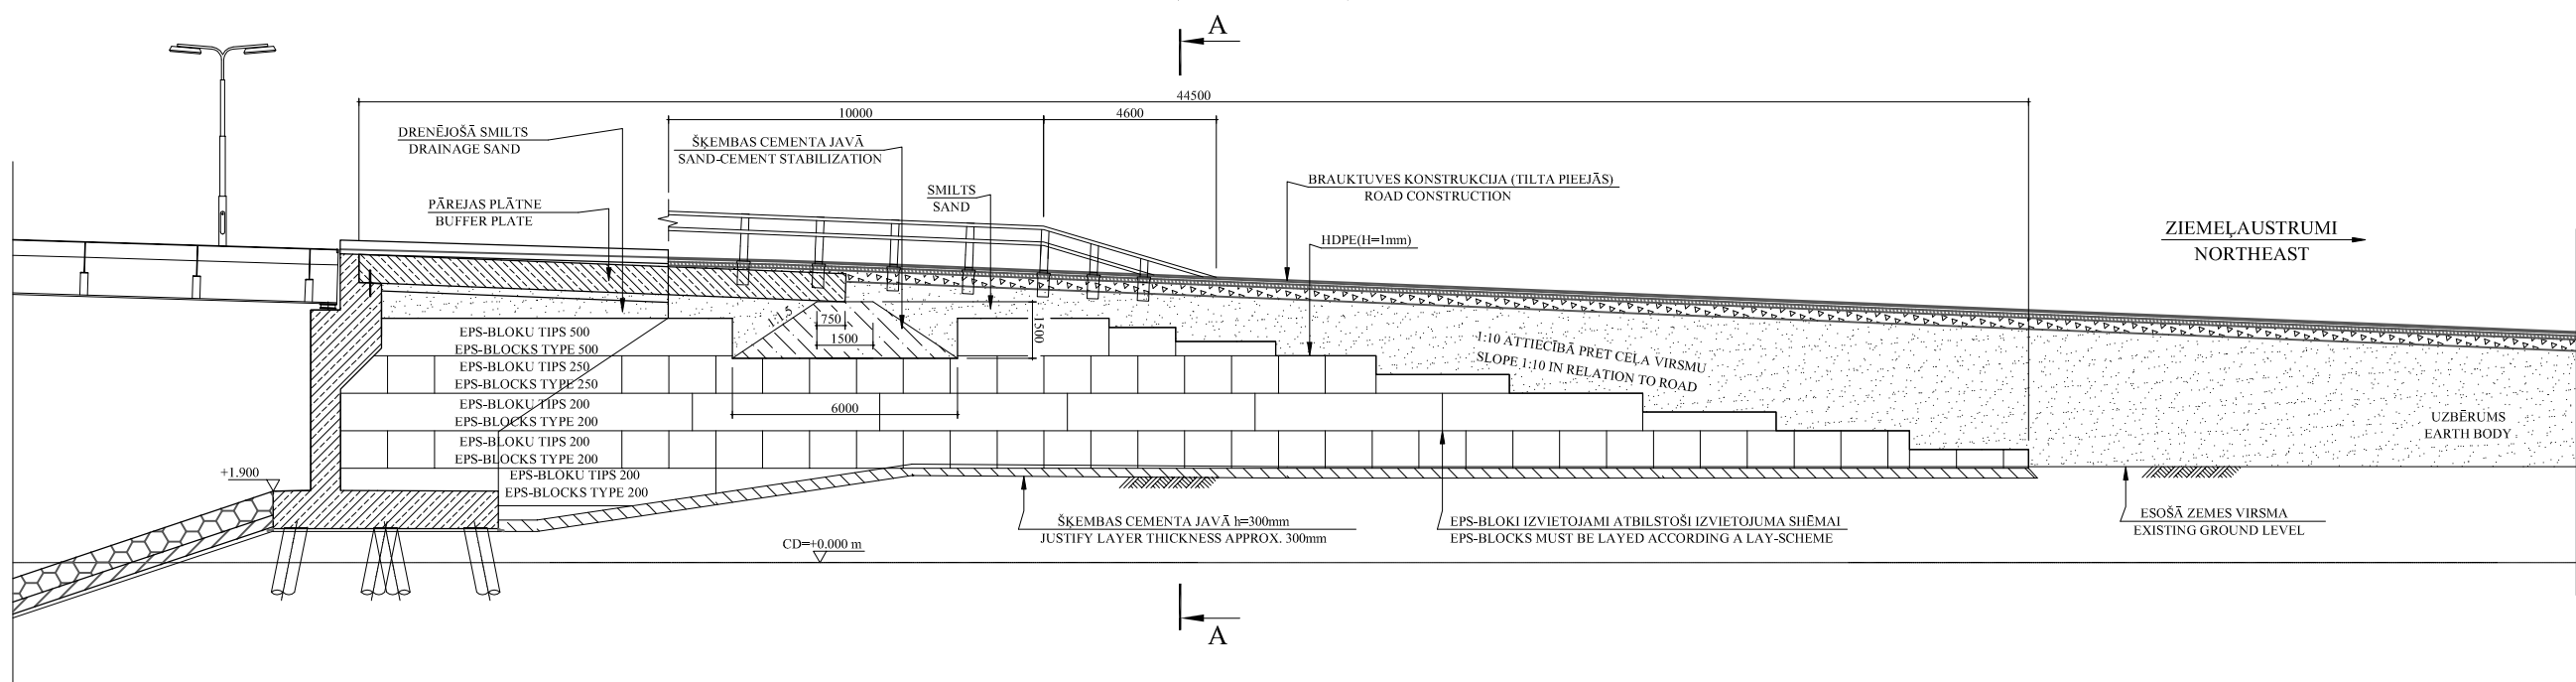

SKATS A-A
VIEW A-A M1:50

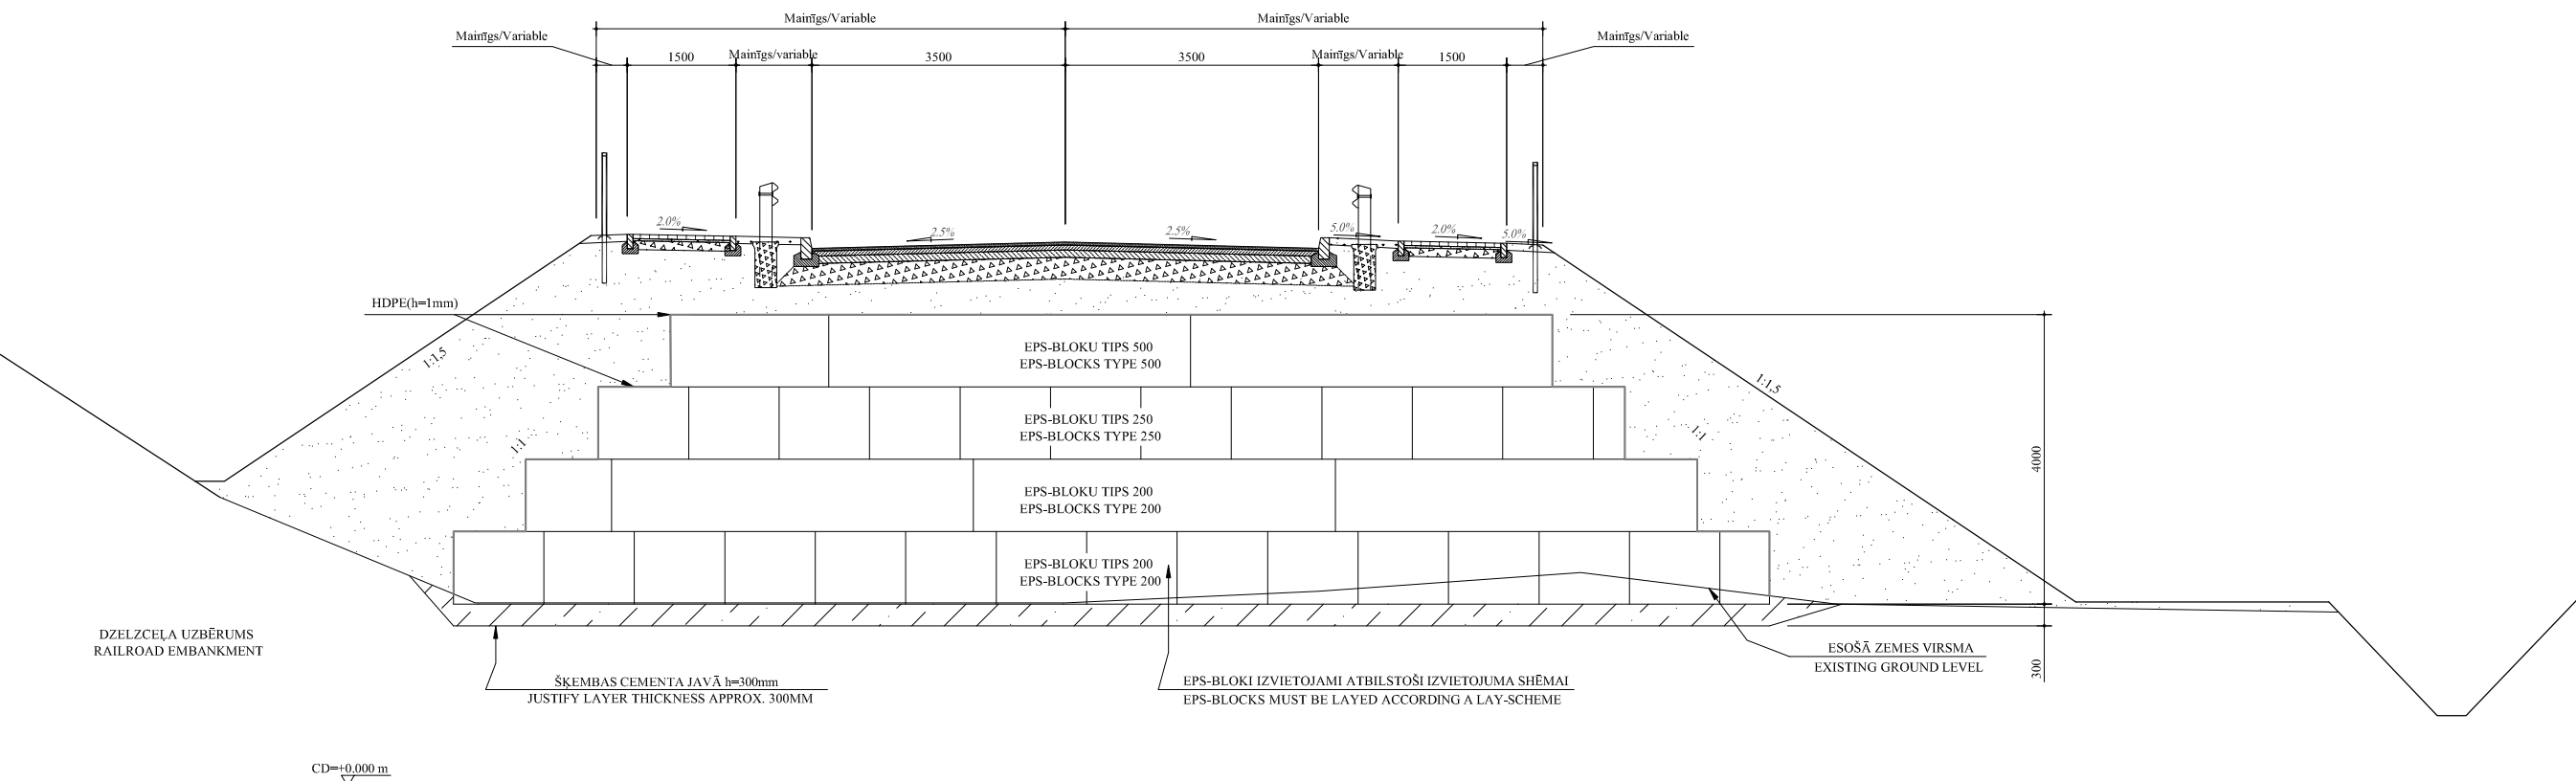

PIEZĪMES:

- NOTES:
- 1) VISI IZMĒRI DOTI MM. AUGSTUMU ATZĪMES ABSOLŪTĀS-METROS
ALL DIMENSIONS IN MM. HEIGHT MARKS ARE ABSOLUTE IN METERS
 - 2) C.D. = VĪRS JŪRAS LĪMENĀ
- C.D. = MSL MEAN SEA LEVEL
 - 3) RASEJUMĀ PARĀDĪTS LABĀ KRASTA UZBĒRUMS. KREISĀ KRASTA UZBĒRUMS IR LABĀ KRASTA UZBĒRUMA SPOĢULĀTTĒLS
IN THE DRAWING THE RIGHT EMBANKMENT IS SHOWN. LEFT EMBANKMENT IS THE RIGHT EMBANKMENT MIRROR IMAGE

SAMAZINĀTS UZ PUSI

| | | | | | | | | |
|---|--------------|--------------|---|------------|-------------|---------|---------------------------|----------|
| Pasūtītājs: VENTSPILS BRĪVOSTAS PĀRVALDE | | | | | | | Pasūtījuma Nr. LET89-3 | |
| Projektētājs: <div>Witteveen Bos</div> | | | Jaunā Ventspils tilta un pievedceļu tehniskais projekts | | | | | |
| Sadarbībā ar SIA "PROJEKTS 3" | | | UZBĒRUMA KONSTRUKCIJA | | | | | |
| Būvproj. daļas sastādītājs | Izstrādātāja | Pārbaudītāja | Datums | Arhīva Nr. | Mērogs | Stadija | Rasējuma Nr. | Lapu sk. |
| O.Zivtājs | J.De Boer | O.Zivtājs | 10.2007 | 09-07 | 1:100; 1:50 | TP | BK-02 | 1/1 |