




UZKALAS VIRSSKATS
TOP VIEW CAPPING BEAM

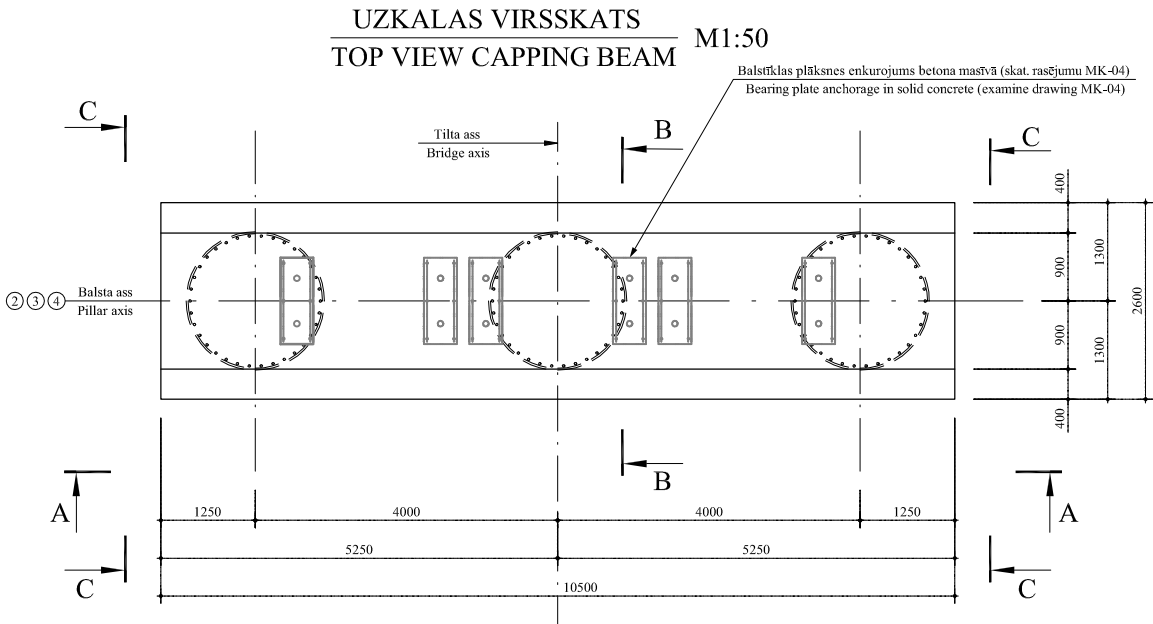


C-C
VIEW C-C

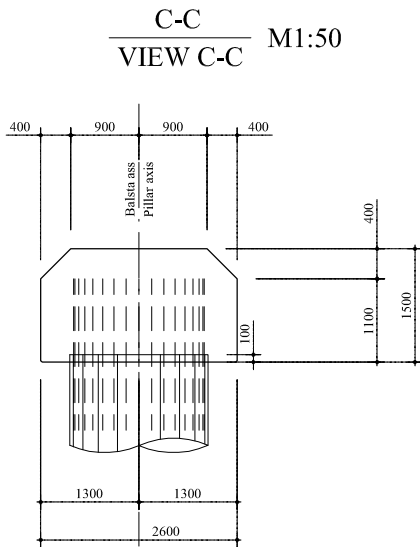

GRIEZUMS B-B
SECTION B-B

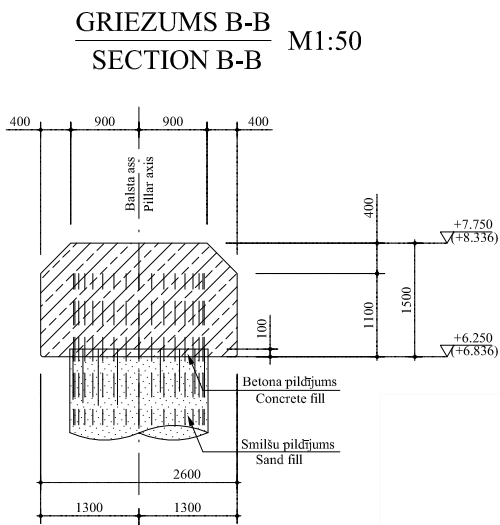


GRIEZUMS A-A
SECTION A-A

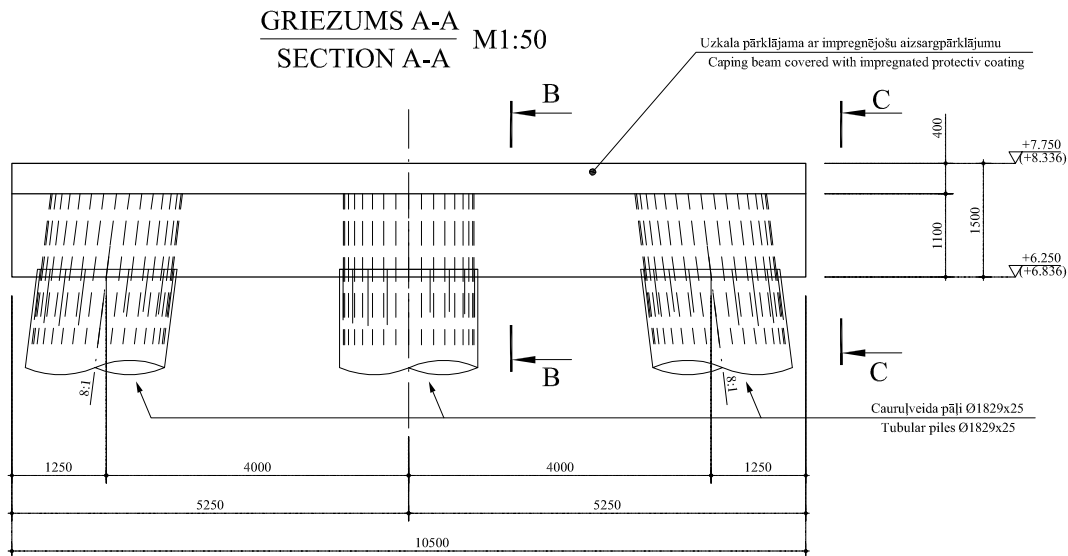


STIEGROJUMA SPECIFIKĀCIJA UN KOPSAVILKUMS VIENAI UZKALAI
REINFORCEMENT SPECIFICATION AND SUMMARY FOR ONE CAPPING BEAM

St. poz. Det.	Ø, mm	Skaitis Amount	Garums/Length		Masa/Mass, kg		Piezīmes Notes
			1 stiegrai, mm For 1 bar, mm	Kopā, m Total, m	1m	Kopā Total	
1	25	40	10410	417	3.85	1606	
2	16	106	3920	416	1.58	657	
3	16	53	3980	211	1.58	333	
4	16	106	3780	401	1.58	633	
5	32	102	2000	204	6.31	1287	
Kopā/Total:						4516	
Sienamā stieple/Fasten strand 0.5%:						23	
PAVISAM KOPĀ/SUM TOTAL:						4539	
t.sk. sienamā stieple/int.al. fasten strand:						23	
Ø16						1623	
Ø25						1606	
Ø32						1287	


PĀĻA ENKUROJUMS
PIER ANCHORAGE

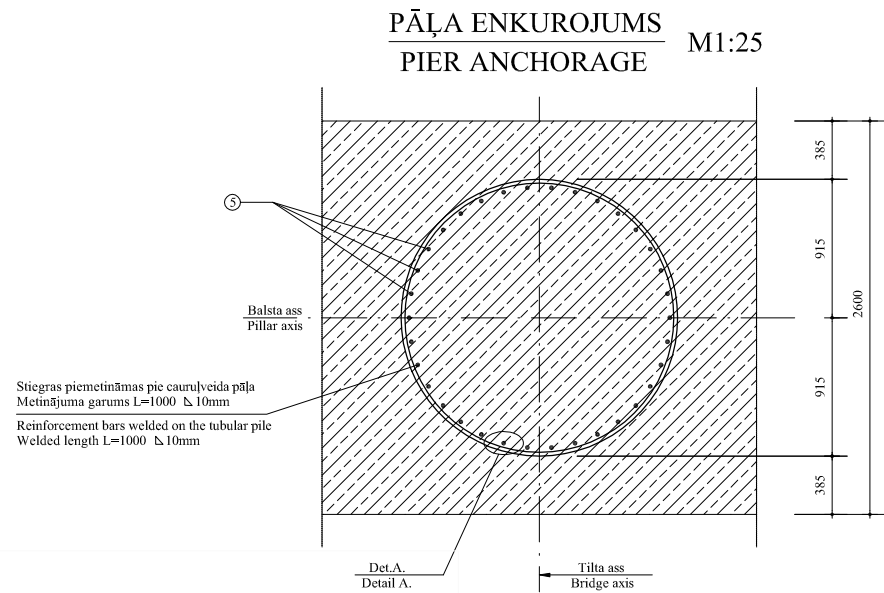

UZKALAS STIEGROJUMS
REINFORCEMENT OF CAPPINGBEAM

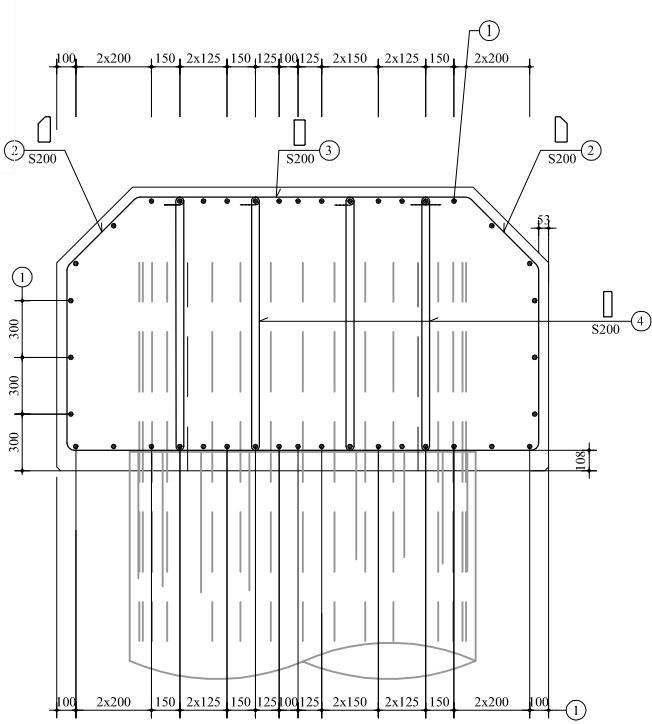


Det.A. M1:5

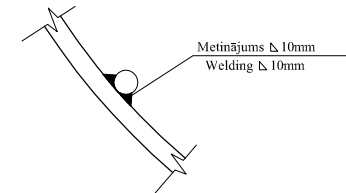

PIEZĪMES
NOTES:

- 1) Visi izmēri doti mm, augstuma atzīmes absolūtās-metros
All dimensions in mm, height marks are absolute in meters
- 2) Augstuma atzīmes iekavās attiecas uz upes balstu Nr.3, bez iekavām uz balstiem Nr.2. un Nr.4.
Height marks given in brackets refers to pier Nr.3, without brackets to piers Nr.2. and Nr.4.
- 3) Koordinātes dotas Latvijas koordinātsistēmā LKS-92
All coordinates in Latvian geodesic base LKS-92
- 4) Betona aizsargkārtas stiegrojums: min. 45mm
Concrete cover for reinforcement min. 45mm
- 5) Maksimālā aplēses slodze uz vienu pāli ir 345t
Maximum calculation load on one pile is 345t
- 6) Augstuma atzīmes precizējamas būvniecības laikā
Height marks to be clarified during building

UPES BALSTU PLĀNS
PLAN OF PILLARS

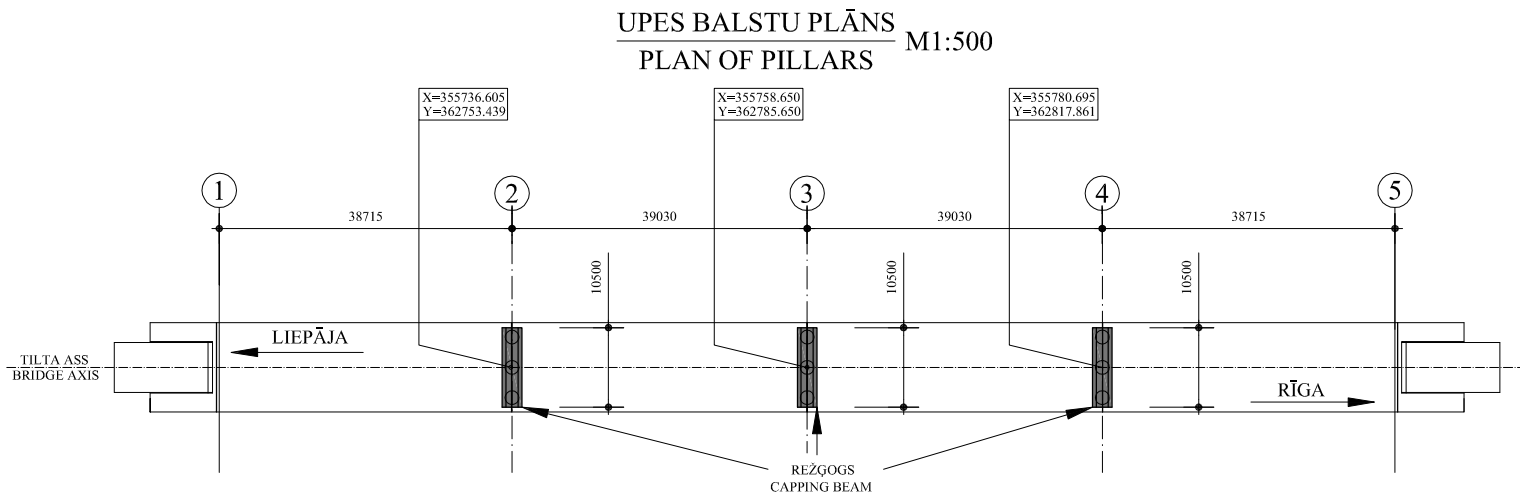

SAMAZINĀTS UZ PUSI

Pasūtītāja: VENTSPILS BRĪVOSTAS PĀRVALDE				Pasūtījuma Nr. LET89-3			
Projektētājs: Witteveen Bos				Jaunā Ventspils tilta un pievedceļu tehniskais projekts			
Sadarbībā ar SIA "PROJEKTS J"				UPES BALSTU KONSTRUKCIJA UN STIEGROJUMS			
Būvproj. daļas sastādītāja	Izstrādātāja	Pārbaudītāja	Datums	Arhīva Nr.	Mērogs	Studija	Rasējuma Nr.
G.Šķupelis	J.De Boer	O.Zvāņģis	10.2007	09-07	1:500; 1:50 1:25; 1:20; 1:5	TP	BK-03
				Lapu sk. 1/1			