



**Būvdarbu īpašas prasības**

SIA "LGT Stīdors" saskaņojuma prasība: Veicot būvdarbus dzelzceļa 43. sliežu ceļa tehnoloģiskais pārtaukums nav paredzēts. Bet gadījumā, ja 43. sliežu ceļa tehnoloģiskais pārtaukums tomēr ir nepieciešams, tad katru konkrēto gadījumu saskaņot atsevišķi uz konkrētu laiku.

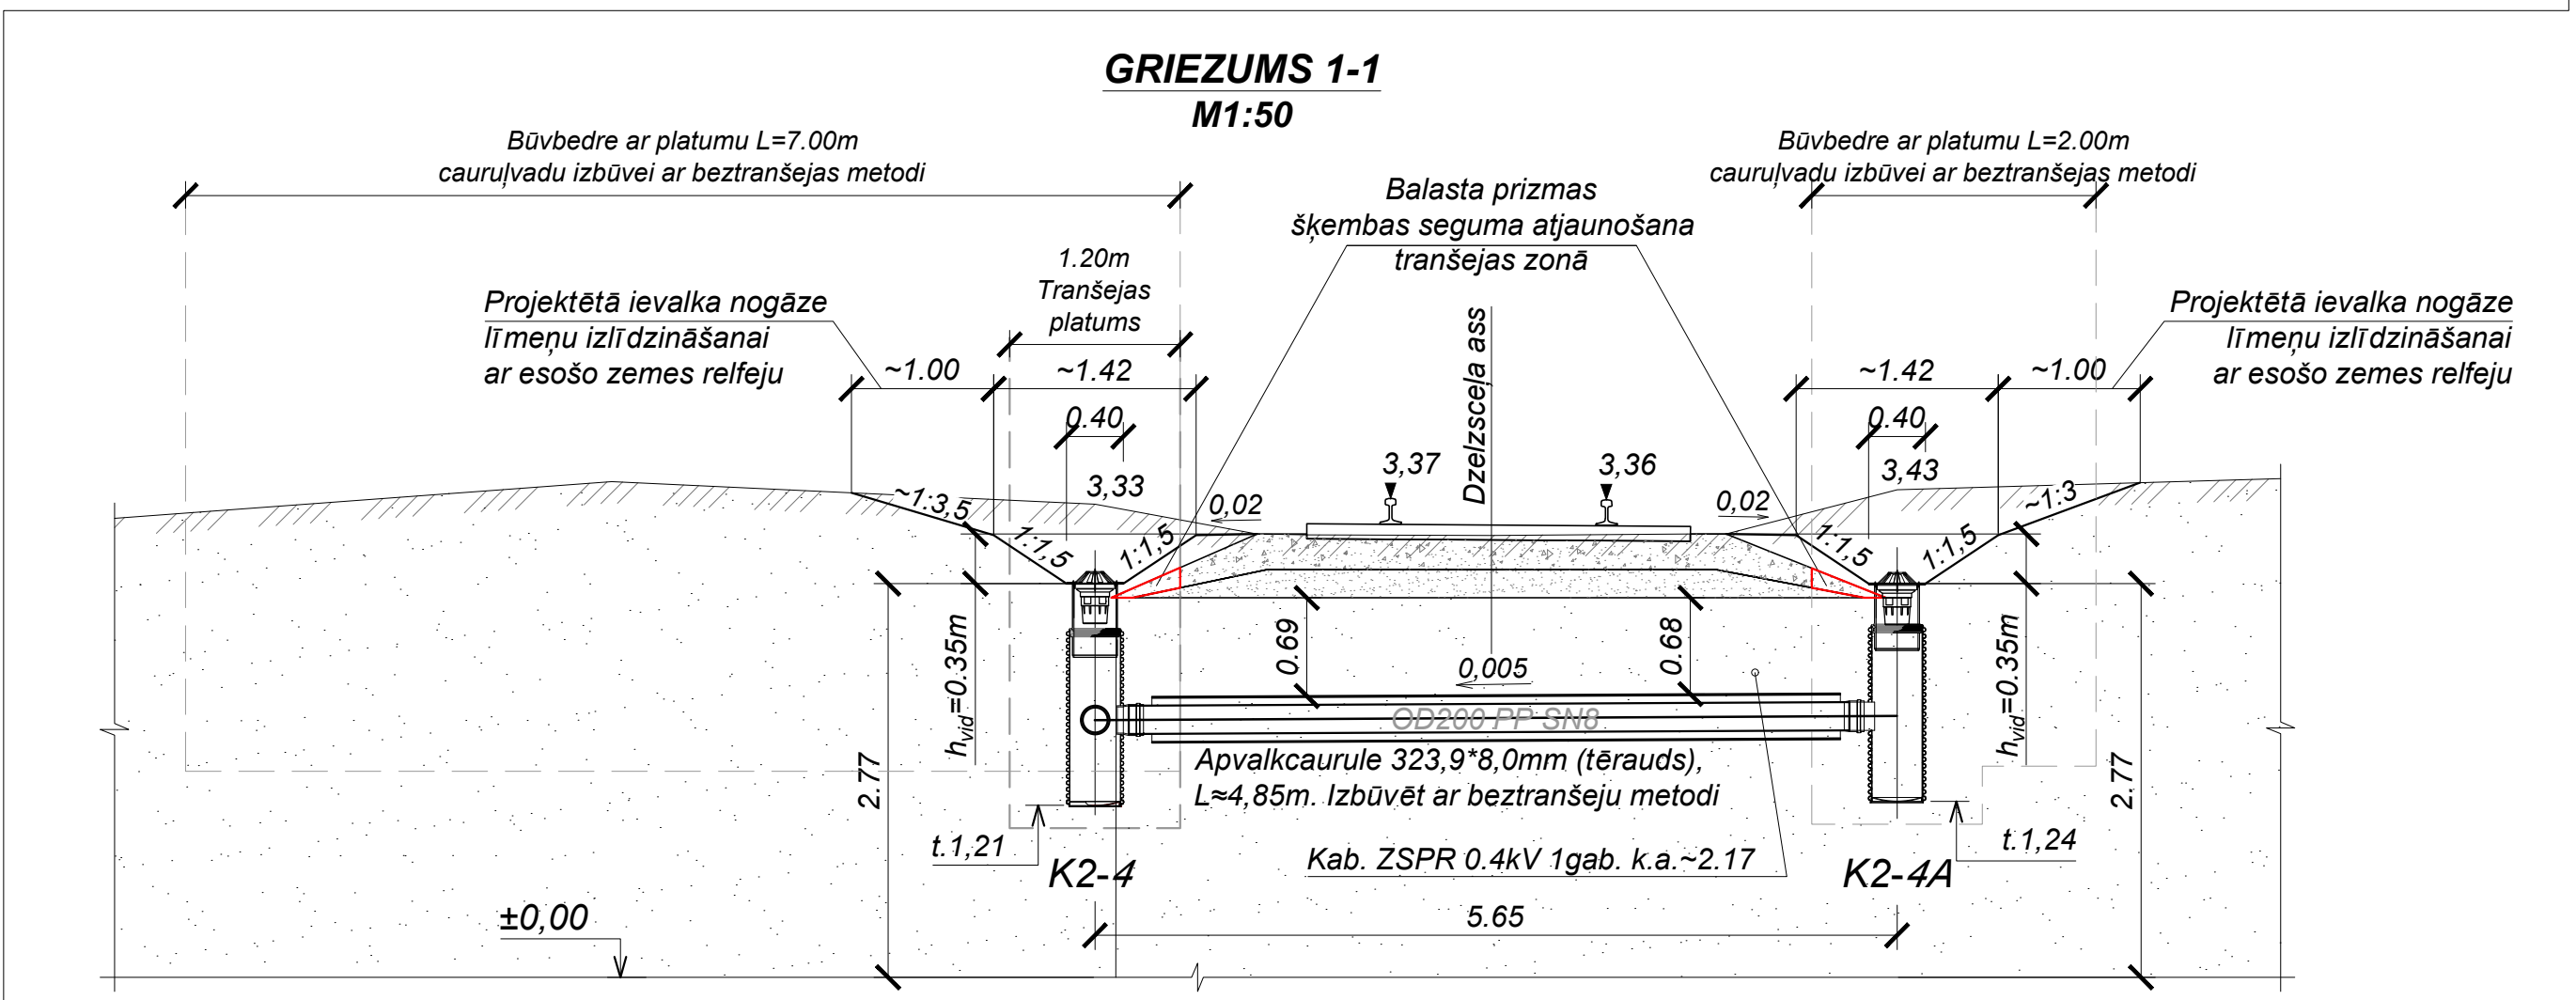

**NOSACĪTIE APZĪMĒJUMI:**

- Projektētā lietus kanalizācija
- Projektētā lietus kanalizācijas aka
- Projektētā drenāža
- Projektētās lietus kanalizācijas akas apzīmējums
- Projektēta inženiertīkla izmērs, attālumš
- Projektēta ievalka virszemes ūdens uztveršanai
- Projektēta zemes virsmas planēšanas zona
- Demontējamie esošie inženiertīkli

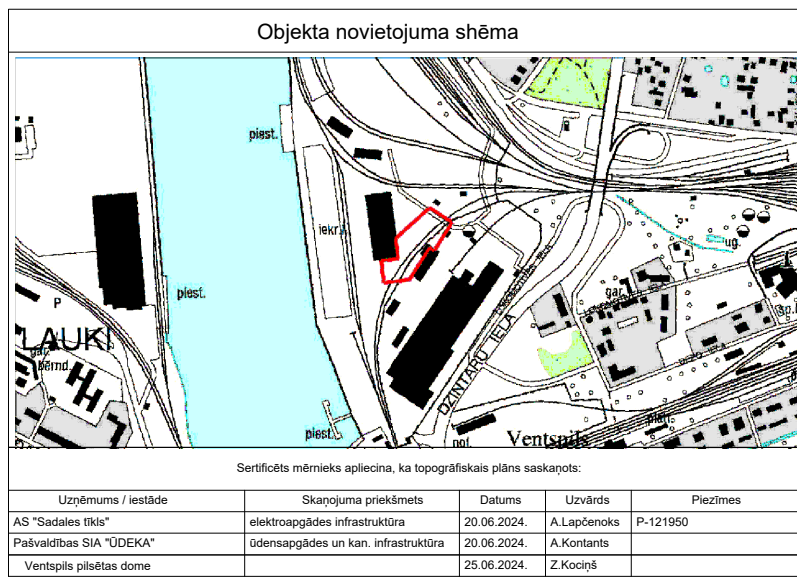

Izveš punkti: pastāvīgo GNSS bāzes staciju sistēmas "LatPos" valsts ģeodēziskā tīkla punkti

Piezīmes - 1. Inženierkomunikācijas plāna uzdevums pēc uzdevējuma dābā un inženierkomunikācijas apkopājošo organizāciju sniegtas informācijas  
2. Uzdevējuma laika darbi veikti: 12.08.2024.  
3. Topogrāfiskais plāns izstrādāts atbilstoši 24.04.2012. MK noteikumiem Nr.281 un topogrāfiskie apzīmējumi atbilstoši šo noteikumu 1.pielikumam.  
4. Saskaņā ar VZD sniegto informāciju zemes vienību robežas ir atbilstošas atbilstošās zemes kadastrālās uzdevējuma un vietējās ģeodēziskā tīkla precizitāte un var nesakrist ar situāciju dābā.  
5. VZD kadastra informācijas sistēmas datne 6352943.edoc lejuplādēta 03.03.2014.

Pasūtītājs : Inženiertehniskie projekti, SIA

Objekts : Lietus ūdens novadīšana 43. sliežu ceļa posmam AS "Ventspils Tirdzniecības osta" nomas teritorijā, Dzintaru ielā 13, Ventspils

Topogrāfiskais plāns	Biroja vad.	M.Rozīna	25.06.2024.
	Sert.ģeodēz.	Dainis Melderis	25.06.2024.
	Sertifikāts Nr.	AC0046	

LKS-92 TM koordinātu sistēma	Mēroga koef. m = 0.999857
Latvijas augstumu sistēma (LAS-2000.5)	Objekta ID Nr. 86320
Topogrāf. obj. platība 0.65ha	Lapa 1
Lapa 1	Lapas 1
Mērogs 1:250	

Piezīme: Griezums 2-2 parādīts Lapā LKT-3.		
Objekts: "Lietus ūdens novadīšana 43. sliežu ceļa posmam AS "Ventspils Tirdzniecības osta" nomas teritorijā, Dzintaru ielā 13, Ventspils"		
Pasūtītājs: Ventspils Brīvostas pārvalde, Jaņa ielā 19, Ventspils, LV - 3601, reģistrācijas Nr. 90000284085		
Projektētājs: SIA "Inženiertehniskie projekti", Elektriķu ielā 8, Ventspils, LV-3601, Būvkomersanta reģistrācijas Nr.1298-R, reģistrācijas Nr.51203015571		
Projekta Nr. CA-2024/86		
Amats	Uzvards	Paraksts
Būvprojekta vad.	M.Priedēns	15.07.2024.
Būvproj.LKTd.v.	M.Priedēns	15.07.2024.
Sertifikāta Nr.	3-01617	
Sertifikāta Nr.	3-01617	
Projekta Nr.	M.Priedēns	15.07.2024.
Griezums 1-1		
"Inženiertehniskie projekti"		