
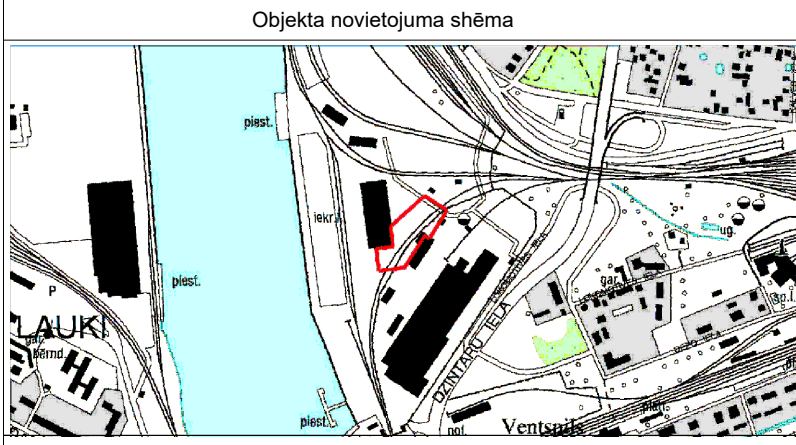


Būvdarbu īpašas prasības

SIA "LGT Stivdors" saskaņojuma prasība: Veicot būvdarbus dzelzceļa 43. sliežu ceļa tehnoloģiskais pārraukums nav paredzēts. Bet gadījumā, ja 43. sliežu ceļa tehnoloģiskais pārraukums tomēr ir nepieciešams, tad katru konkrēto gadījumu saskaņot atsevišķi uz konkrētu laiku.

- NOSACĪTIE APZĪMĒJUMI:**
- ① - Ekskavators
 - ② - Autotransports izraktās grunts transportēšanai/ Kravas automašīna/Kravas automašīna ar manipulatoru
 - ③ - Autoceltnis ar c/s ≤ 40t
 - ④ - Grunts caurduršanas iekārta
 - ⑤ - Strādnieku sadzīves telpa
 - ⑥ - Pārītieta telpa
 - ⑦ - Materiālu noliktava
 - - Rekomendējams cauruļu ieguldīšanas virziens ar caurduršanas metodi
 - - Būvniecības transporta kustības virzieni
 - - Pirmās palīdzības aptieciņa
 - - Ugunsdzēsības aparāts
 - - Projektētā lietus kanalizācija
 - - Projektētā lietus kanalizācijas aka
 - - Projektētā drenāža
 - - Projektētās lietus kanalizācijas akas apzīmējums
 - - Projektētā inženiertīkla izmērs, attālums
 - - Projektētā ievilkta virzemes ūdens uztvēršanai
 - - Projektētā zemes virsmas plānēšanas zona

BŪVTRANSPORTA KUSTĪBAS SHĒMA

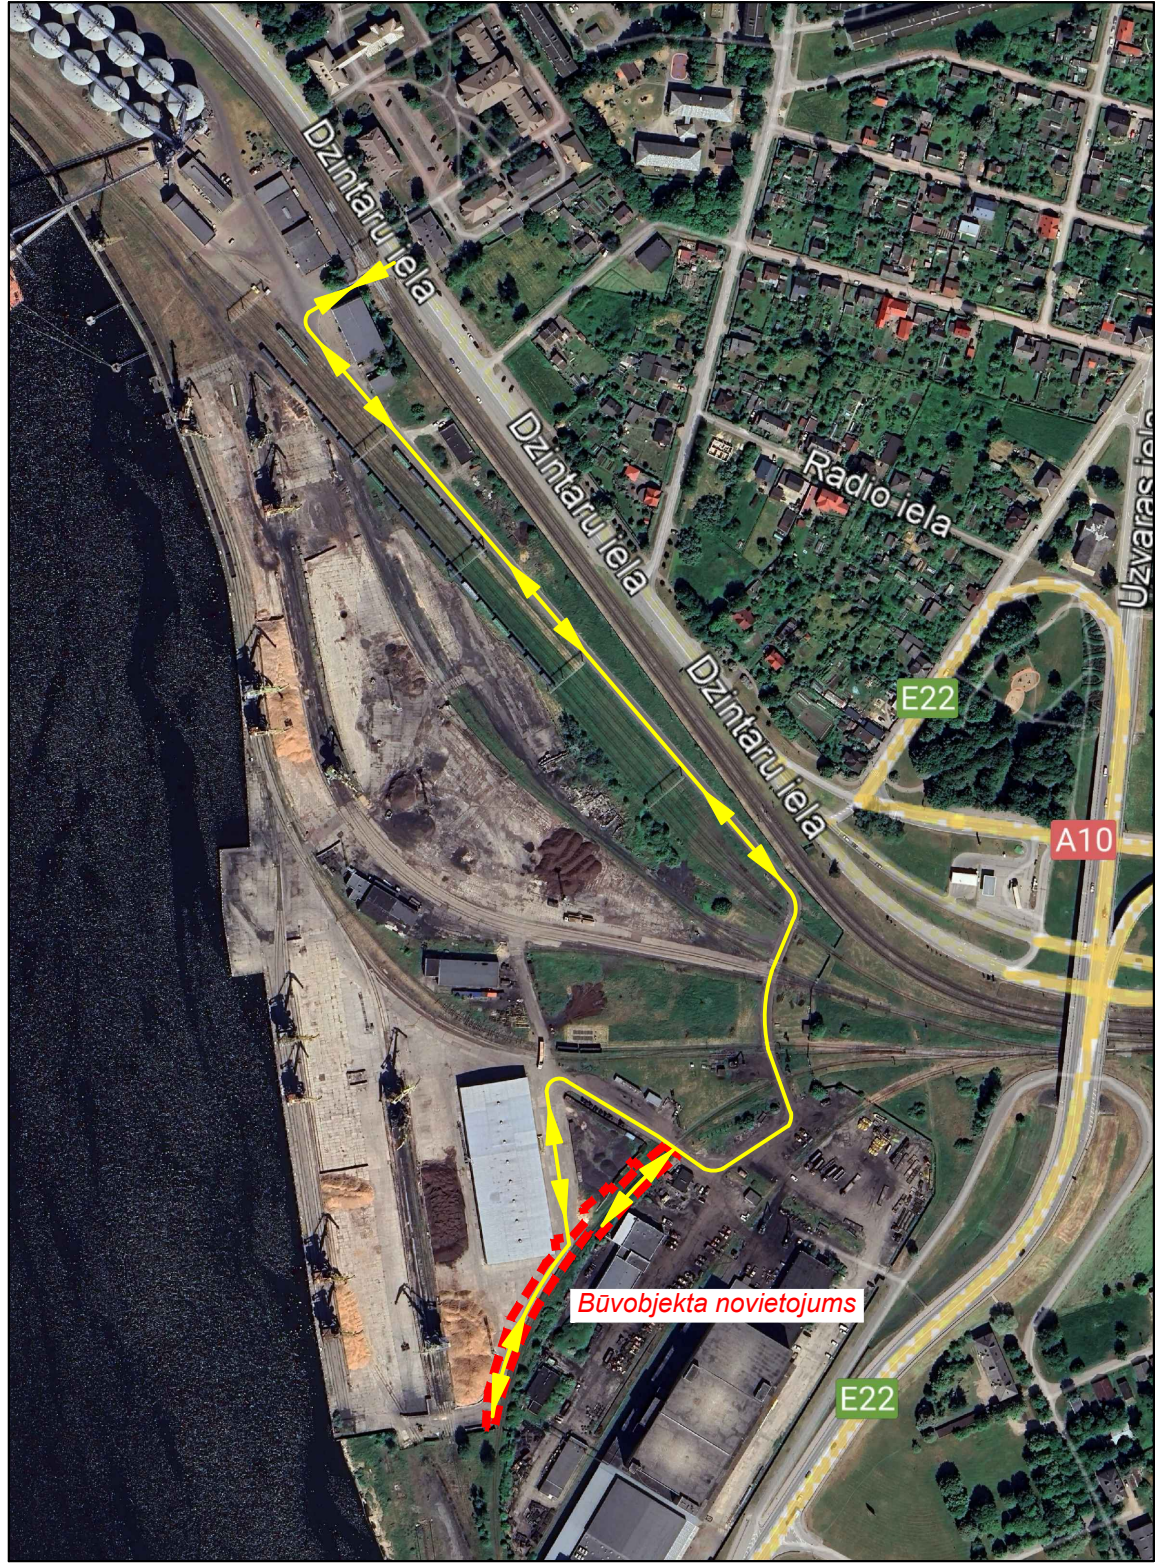

Izveš punkti: pastāvīgo GNSS bāzes staciju sistēmas "LatPos" valsts ģeodēziskā tīkla punkti

Piezīmes - 1. Inženierkomunikācijas plāna uzdevums pēc uzdevumiem dabā un inženierkomunikācijas apkārtējās organizāciju sniegtas informācijas

2. Uzdevuma laika darbi veikti: 12.08.2024.

3. Topogrāfiskais plāns izstrādāts atbilstoši 24.04.2012. MK noteikumiem Nr.281 un topogrāfiskie apzīmējumi atbilstoši šo noteikumu 1.pielikumam.

4. Saskaņā ar VZD sniegto informāciju zemes vienību robežas ir attēlotas atbilstoši zemes kadastrālās uzdevuma un vietējā ģeodēziskā tīkla precizitātei un var nesakrist ar situāciju dabā.

5. VZD kadastra informācijas sistēmas datne 6352943.edoc lejuplādēta 03.03.2014.

Pasūtītājs: Inženiertehniskie projekti, SIA

Objekts: Lietus ūdens novadīšana 43. sliežu ceļa posmam AS "Ventspils Tirdzniecības osta" nomas teritorijā, Dzintaru iela 13, Ventspils

LKS-92 TM koordinātu sistēma
Mēroga koef. m = 0.999857
Latvijas augstumu sistēma (LAS-2000.5)
Objekta ID Nr. 86320
Topogrāf. obj. platība 0.65ha
Lapa 1
Lapas 1
Mērogs 1:250



Objekts: "Lietus ūdens novadīšana 43. sliežu ceļa posmam AS "Ventspils Tirdzniecības osta" nomas teritorijā, Dzintaru iela 13, Ventspils"			
Pasūtītājs: Ventspils Brīvostas pārvalde, Jaņa iela 19, Ventspils, LV - 3601, reģistrācijas Nr. 90000284085			
Projektētājs: SIA "Inženiertehniskie projekti", Elektriķu iela 8, Ventspils, LV-3601, Būvkomersanta reģistrācijas Nr.1298-R, reģistrācijas Nr.51203015571		Projekta Nr. CA-2024/86	
Amats	Uzvars	Paraksts	Datums
Būvprojekta vadīt.	M.Priedēns		15.07.2024.
Būvproj. LKTd.v.	M.Priedēns		15.07.2024.
Sertifikāta Nr.	3-01617		
Sertifikāta Nr.	3-01617		
Sertifikāta Nr.	N.Kravčevičs		15.07.2024.

Darbu organizācijas plāns

M 1:250

Projekta Nr. CA-2024/86

Stādja Lapa Lapas

BP LKT - 4 8

inženiertehniskie projekti