KOPIJA

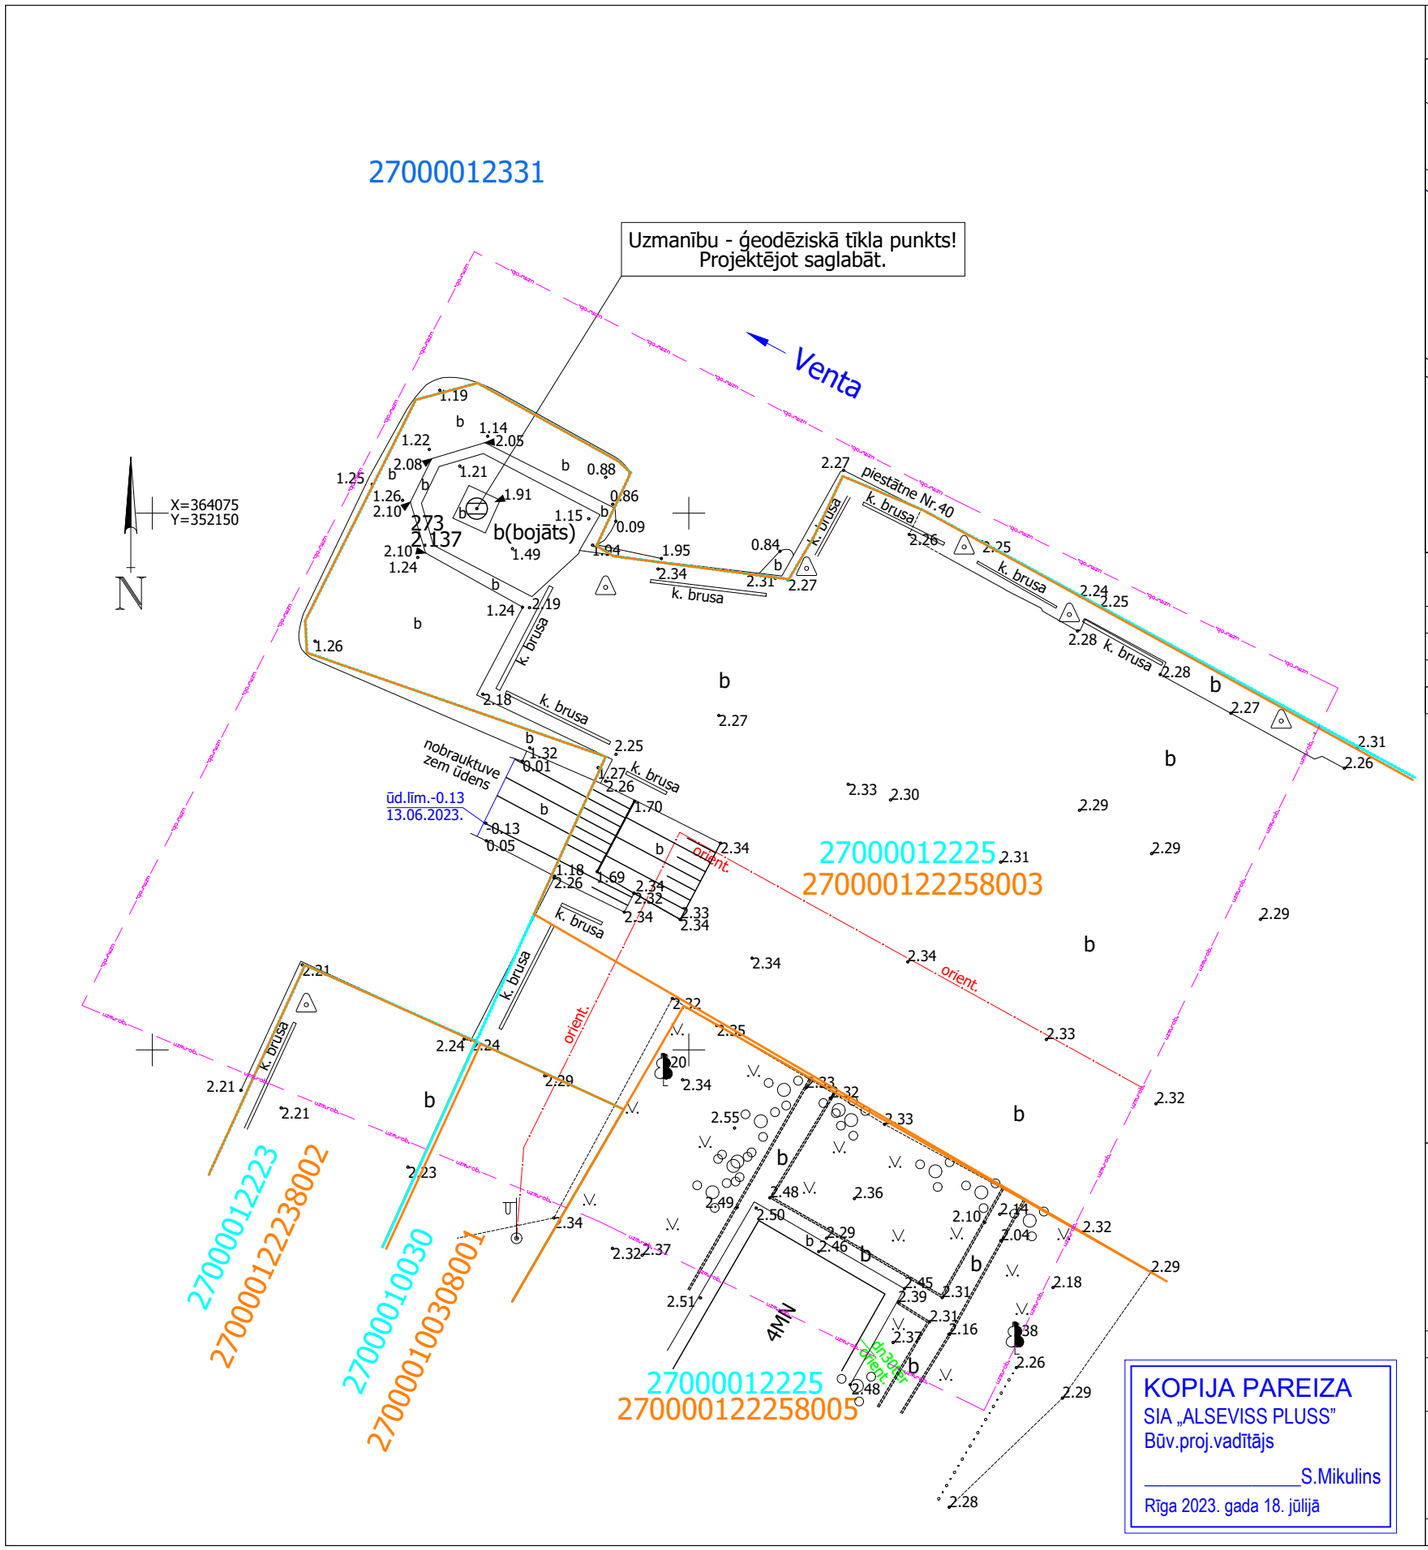

KOPIJA PAREIZA
SIA „ALSEVISS PLUSS”
Būv.proj.vadītājs
_____S.Mikulins
Rīga 2023. gada 18. jūlijā

Objekta novietojuma shēma

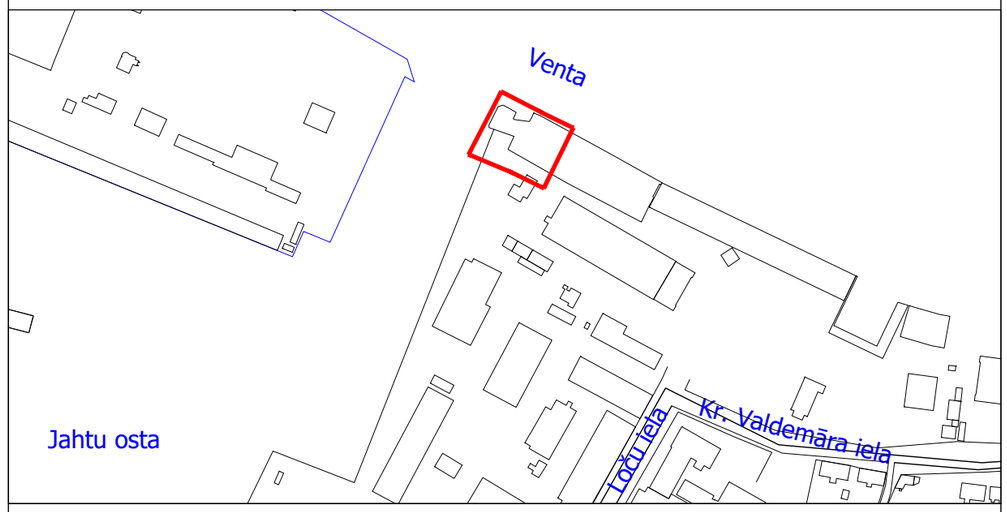

Sertificēts mērnieks apliecina, ka topogrāfiskais plāns saskaņots:

Uzņēmums / iestāde	Skaņojuma priekšmets	Datums	Uzvārds	Piezīmes
AS "Sadales tīkls"	elektroapgādes infrastruktūra	22.06.2023.	S.Žurova	P-104020
Pašvaldības SIA "ŪDEKA"	ūdensapgādes un kan. infrastruktūra	22.06.2023.	A.Kontants	
Ventspils pilsētas dome		26.06.2023.	Z.Kociņš	

Izejas punkti: PP273, X=364075.214, Y=352165.118, H=2.137,
PP9032, X=364249.382, Y=351891.346, H=2.576

Piezīmes - 1. Inženierkomunikācijas plānā uznestas pēc uzmērījumiem dabā un inženierkomunikācijas apkalpojošo organizāciju sniegtās informācijas
2. Uzmērīšanas lauka darbi veikti 13.06.2023.
3. Topogrāfiskais plāns izstrādāts atbilstoši 24.04.2012. MK noteikumiem Nr.281 un topogrāfiskie apzīmējumi attēloti atbilstoši šo noteikumu 1.pielikumam.
4. Saskaņā ar VZD sniegto informāciju zemes vienību robežas ir attēlotas atbilstoši zemes kadastrālās uzmērīšanas un vietējā ģeodēziskā tīkla precizitātei un var nesakrist ar situāciju dabā.
5. Kadastra informācijas atbilst VZD kadastra kartei.

LKS-92 TM koordinātu sistēma	
Mēroga koefic. m =	0.999867
Latvijas augstumu sistēma (LAS-2000,5)	
Objekta ID Nr.	85001
Topogrāf. obj. platība	0.09ha

Lapa	Lapas	Mērogs
1	1	1 : 250

Pasūtītājs : ALSERVISS PLUSS, SIA

Objekts : Kr.Valdemāra iela 24, piestātne Nr.40, Ventspils

Topogrāfiskais plāns	Biroja vad.	M.Roziņa		22.06.2023.
	Sert.ģeodēz.	Dainis Melderis		22.06.2023.
	Sertifikāts Nr.	AC0046		

GEODĒZISTS

Reģ.Nr.41203006878•Ventspils birojs, Vasarnīcu iela 16, Ventspils•tālr. 63628550, e-pasts ventspils@geodezists.lv•www.geodezists.lv