



SKATS "A-A".

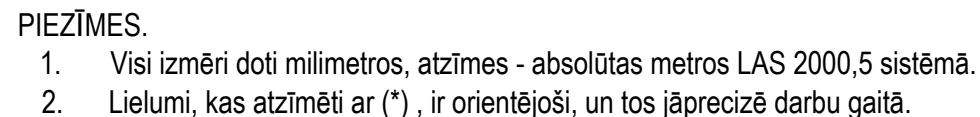


SKATS "B-B".

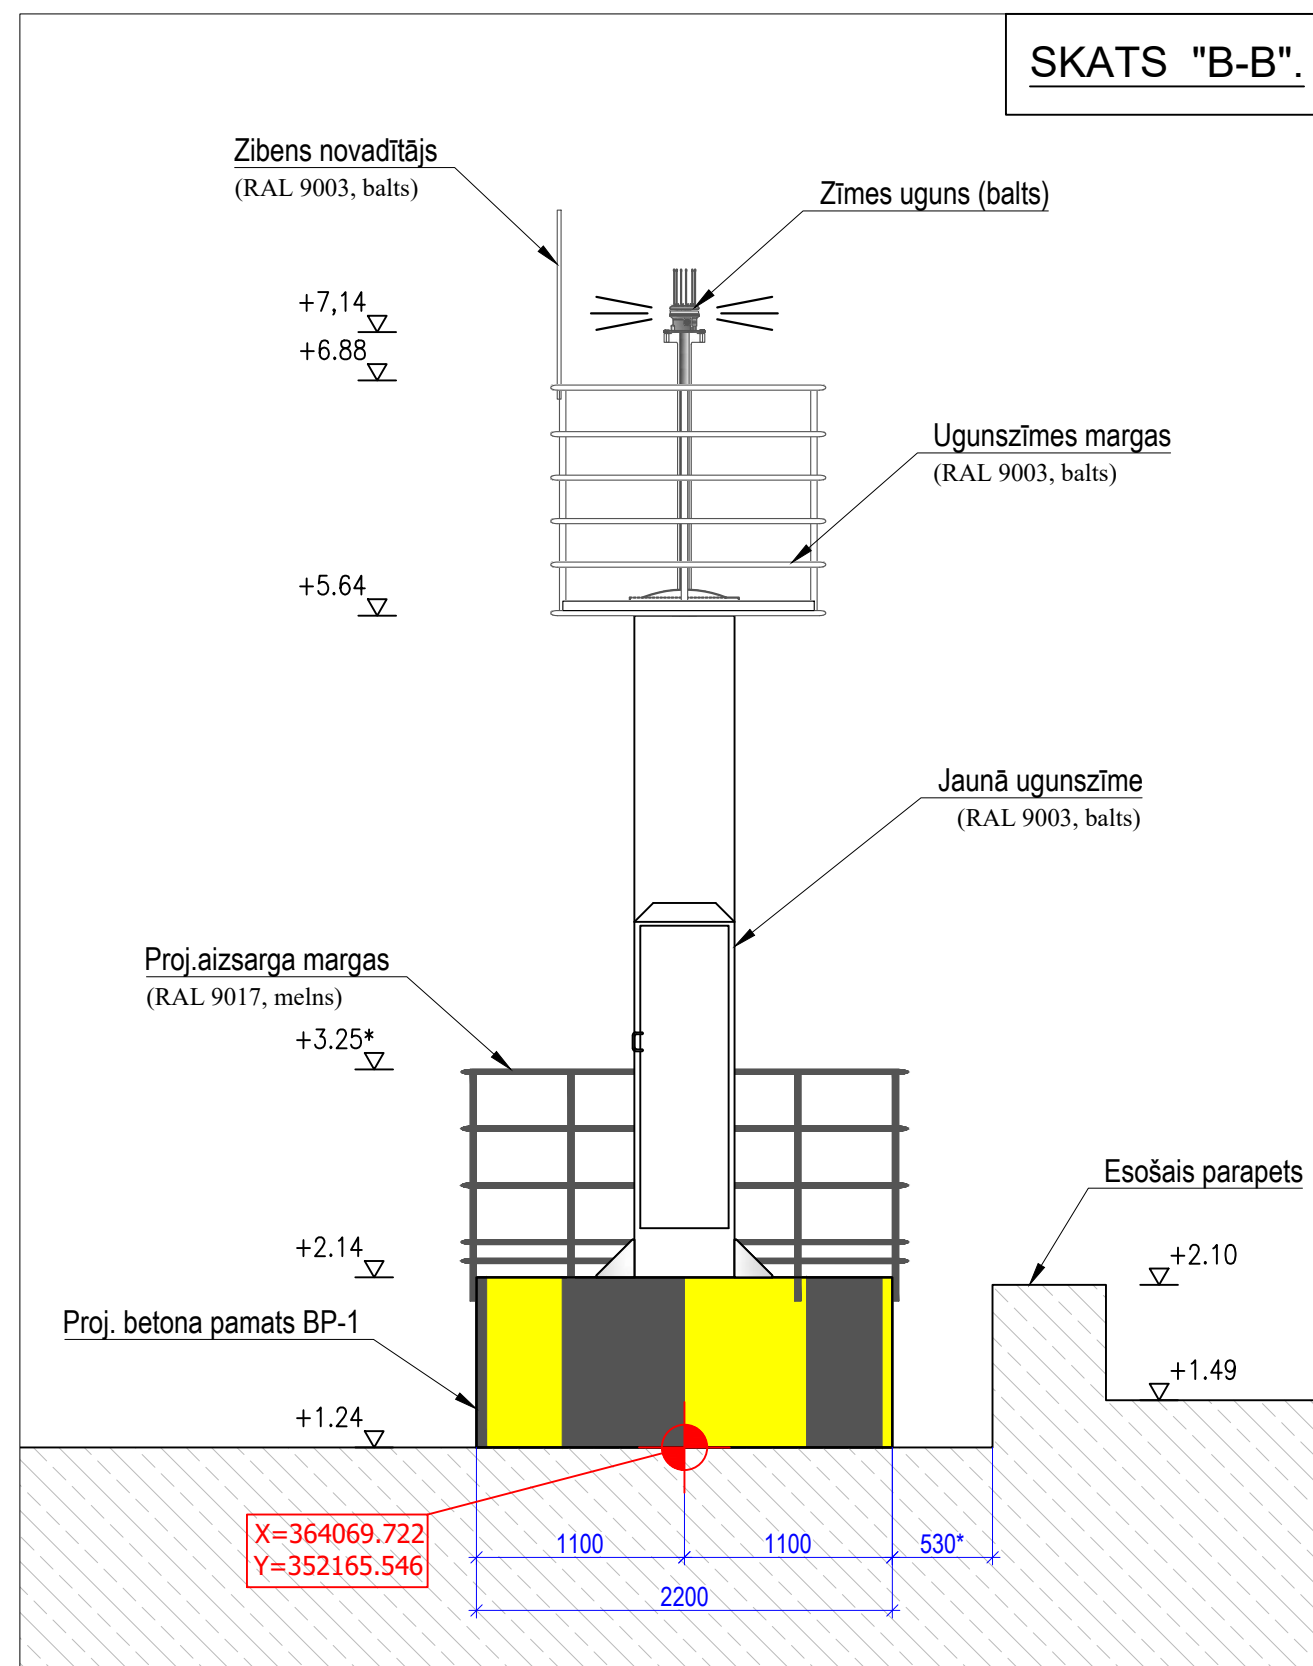


Betona pamata BP-1 krāsojums – melns/dzeltenš/melns, vertikālās joslas attiecība 690/ 690/ 690(mm). Krāsai jābūt ūdensnecaurīdīgai un noturīgai pret apkārtējās vides ietekmi, dzeltenai krāsai jābūt papildus gaismu atstarojošai. Pirms krāsošanas pamata virsma atbilstoši jāpagatavo krāsas uzklāšanai.

Krāsojuma vertikālās joslas attiecība.
Skice.

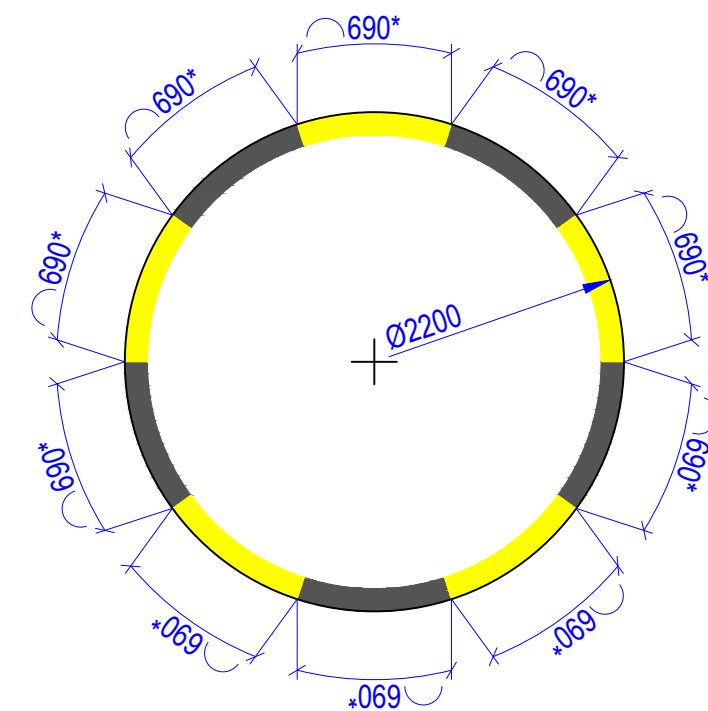

Objekta nosaukums				Pasūtītājs	
"Krasta ugunszīmes uzstādīšana pie Jaunās zvejas ostas vārtiem"				Ventspils brīvostas pārvalde	
Rasējuma nosaukums					
Skats "A-A" un "B-B". Ugunszīmes krāsu pase.					
Būvproj.vad.	S. Mikulins		Stadija	Faila nosaukums	Lapu skaits
Būvproj.dal.vad.	S. Mikulins		BP	AR-1.dwg	
			Lapa	Mērogs	Nr.p.k.
Pasūtījuma Nr.	23/02	Datums	01.02.2024.	AR-1	1:40
				51	



Reg. Nr. 40003619823

SIA "Alserviss Plus"

Daugavpils 34/45, Saulkalne, LV 2117, LATVIJA

Tālrunis: +371 26 784 246, E-pasts: mikulins@inbox.lv