
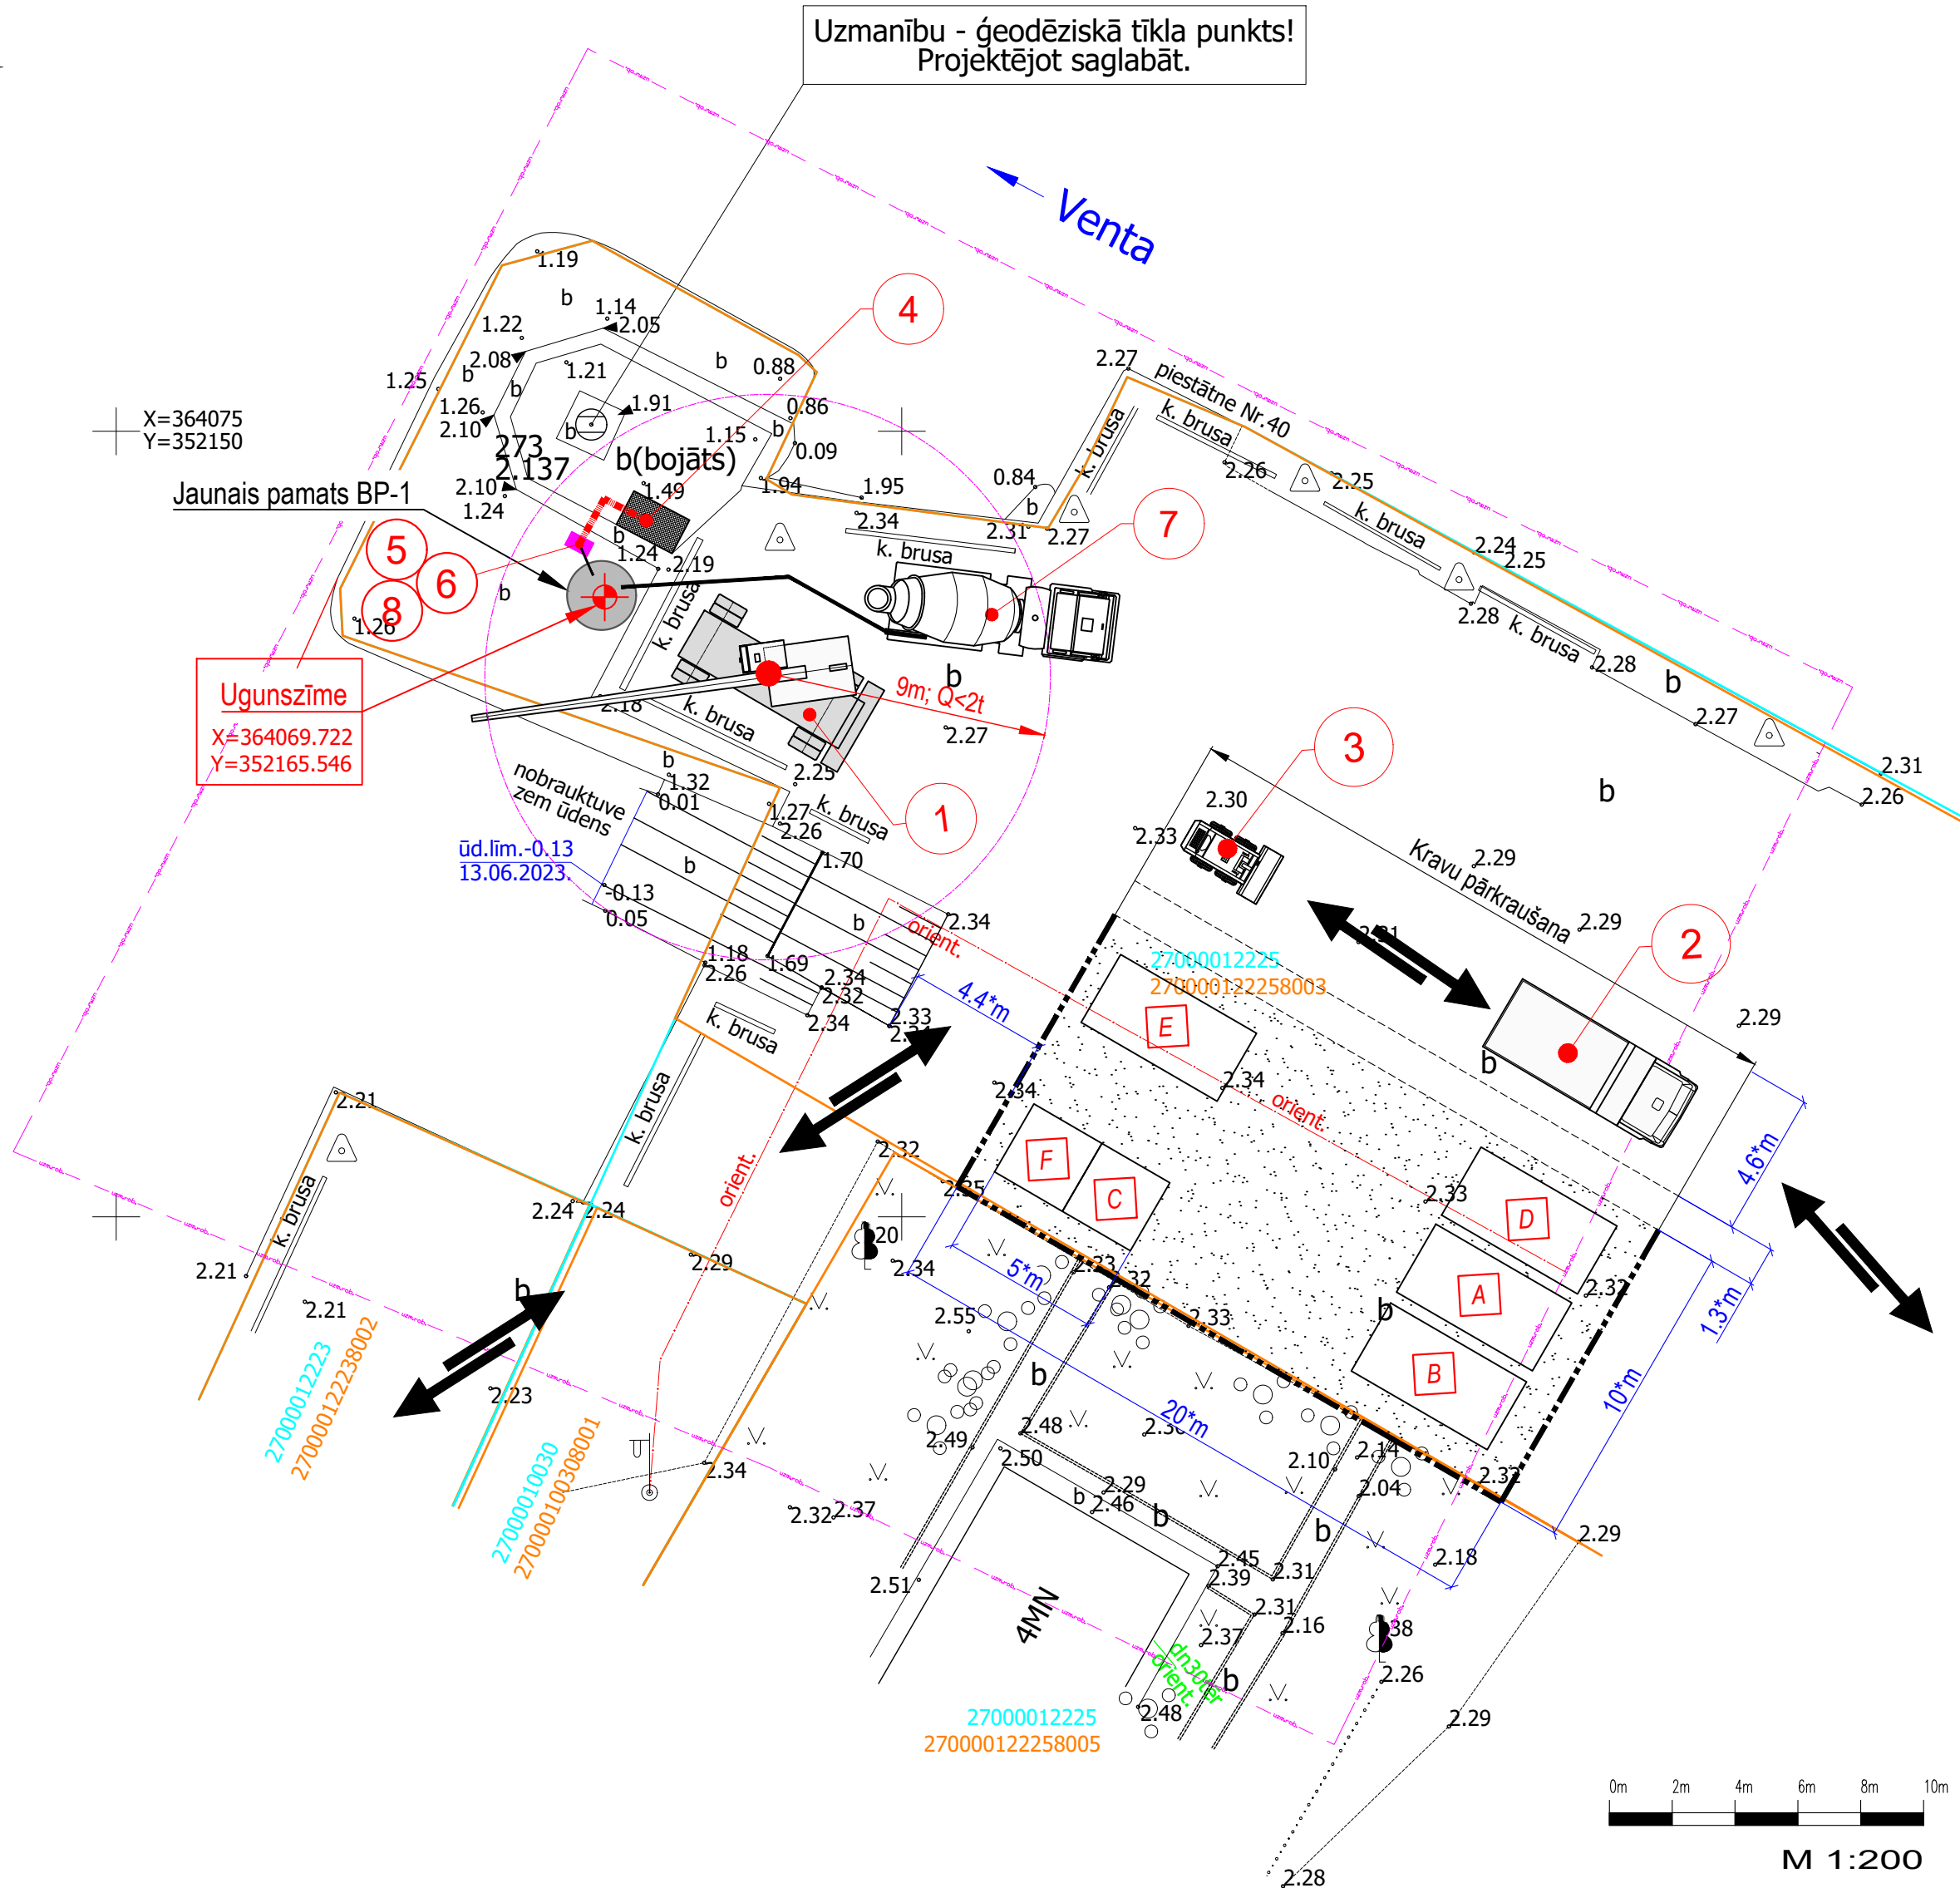


27000012331

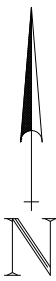

Vispārīgie rādītāji

Būvdarbu vieta, tālāk tekstā – “būvobjekts”, atrodas Kr.Valdemāra iela 24, Ventspils, piestātnes Nr.40 Ventspils brīvostas teritorijā. Kadastra apzīmējums 27000012225. Ugunszīmi tiks plānots izvietot tieši piestātnes Nr.40 sākuma daļā (ziemeļrietumi).

Galvenie būvdarbi:

- sagatavošanas darbi;
- esošo konstrukciju apsekošana pirms būvdarbu uzsākšanas (*pēc nepieciešamības*);
- esošo būvju un konstrukcijas virsmas daļēja attīrīšana;
- esošo būvju un konstrukcijas virsmas daļēja izlīdzināšana (*pēc nepieciešamības*);
- Dz.betona pamata BP-1 ierīkošana;
- ugunszīmes montāža;
- navigācijas iekārtu montāža, noregulēšana un pārbaude;
- tērauda aizsargmargu un gājēju pārejas tērauda plāksnes montāža.

Būvdarbu veikšanas vietu norobežošana.

Lai izvairītos no cilvēku iekļūšanas bīstamajās zonās, tās jānorobežo ar aizsargnožogojumiem. Vietās, kur nav esošs žogs, objektu nožogot ar pagaidu žogu no saliekamiem mobilā žoga posmiem, žoga minimālais augstums 2,0m. Faktiski būvlaukums sadalīts divās daļās: būvdarbu veikšanas vieta (*turpmāk būvlaukums*) un būvpilsētiņa. Ņemot vērā, ka piestātnē tiek veikta regulāra kuģu izkraušana un pieguļošajā teritorijā tiek novietotas/uzglabātas kastes zivju iekraušanai, rekomendēts nožogot tikai darbu izpildes vietas un būvpilsētiņas zonu. Būvpilsētiņas nožogojumā paredzēts ierīkot tikai ieeju, nepieciešamības gadījumā (ja tiek izmantoti sauszemes mehānismi) daļu mobilā nožogojuma izjauc konkrēta darba veikšanas laikā, ar turpmāku nožogojuma atjaunošanu.

Pagaidu ēkas un būves būvlaukumā.

Objekta teritorijā paredzēts izvietot sekojošas pagaidu ēkas un būves:

- (A) - birojs būvdarbu vadītājam (*pēc nepieciešamības*) – 1 gab., pārvietojams, konteineru tipa;
- (B) - strādājošo sadzīves telpas – pārvietojamas, konteineru tipa, 1 gab;
- (C) - pārvietojama biotualets – 1 gab. (*viena – būvlaukumā*);
- (D) - materiālu un inventāra noliktava – pārvietojama, konteineru tipa, 1 gab;
- (E) - metāllūžņu un betona atkritumu uzkrāšanas konteiners – 1 gab., pārvietojams;
- (F) - sadzīves atkritumu tvertne – 1 gab., pārvietojama.

Galvenās pielietojamās mašīnas un iekārtas.

Nr.	Nosaukums (pielietojums)	Tips, raksturojums	Daudzums
1.	Sauszemes celtnis (<i>iekraušanas-izkraušanas darbi</i>) uz pneimoriņiem	c/s līdz 5-7 t	1
2.	Automobilis (<i>materiālu un konstrukciju transportēšana līdz būvpilsētiņai</i>)	c/s ne mazāka par 3 t	1
3.	Iekrāvējs (<i>materiālu un konstrukciju transportēšana no būvpilsētiņas līdz darbu veikšanas vietai un atpakaļ</i>)	---	1
4.	Dīzeļģenerators	pēc vajadzības, nosaka būvdarbu veicējs	1
5.	Gaisa kompresors (<i>esošo konstrukciju izjaukšana</i>)	----	1
6.	Metināšanas un gāzes griešanas iekārtas	pēc vajadzības	1
7.	Betona mikseris ar sūkni.	---	1
8.	Betona dzīļuma vibrators	---	2

PIEZĪMES:

- Izmēri doti metros. Atzīmes - absolūtas metros, Latvijas normālo augstumu sistēmā epochā 2000,5 (LAS-2000,5).
- Elektroenerģijas pagaidu pieslēgšanas vietas ierīkošanu saskaņot ar piestātnes īpašnieku SIA "VETDOK", ja to var nodrošināt. Uz lapas dots variants ar pārvietojamo dīzeļģeneratoru (*marku un jaudu nosaka būvdarbu veicējs savā DVP vai arī citādi nodrošina elektroenerģijas padevi uz darbu veikšanas vietu*).
- Būvpilsētiņas nodrošināšanu ar elektroenerģiju nosaka darbuzņēmējs savā DVP.
- Būvdarbu veikšanas laikā veikt nepieciešamos pasākumus esošās piestātnes seguma saglabāšanai.

Objekta nosaukums		"Krasta ugunszīmes uzstādīšana pie Jaunās zvejas ostas vārtiem"			Pasūtītājs	
Pasūtītāja nosaukums		Būvlaukuma plāns			Ventspils brīvostas pārvalde	
Būvproj.vad.	S. Mikulins		Stadija	Faila nosaukums	Lapu skaits	Izpildītājs:
Būvproj.dal.vad.	S. Mikulins		BP	DOP-2.dwg		
			Lapa	Mērogs	Nr.p.k.	
			DOP-2	1:200	58	
Pasūtītāja Nr.		23/02	Datums		01.02.2024.	



Izejas punkti: PP273, X=364075.214, Y=352165.118, H=2.137, PP9032, X=364249.382, Y=351891.346, H=2.576				LKS-92 TM koordinātu sistēma	
Piezīmes - 1. Inženierkomunikācijas plānā uznestas pēc uzņēmējumiem dabā un inženierkomunikācijas apkalpojošo organizāciju sniegtas informācijas				Mēroga koef. m = 0.999867	
2. Uzņēmējuma lauka darbi veikti 13.06.2023.				Latvijas augstumu sistēma (LAS-2000,5)	
3. Topogrāfiskais plāns izstrādāts atbilstoši 24.04.2012. MK noteikumiem Nr.281 un topogrāfiskie apzīmējumi attēloti atbilstoši šo noteikumu 1.pielikumam.				Objekta ID Nr. 85001	
4. Saskaņā ar VZD sniegto informāciju zemes vienību robežas ir attēlotas atbilstoši zemes kadastrālās uzmērīšanas un vietējā ģeodēziskā tīkla precizitātei un var nesakrist ar situāciju dabā.				Topogrāf. obj. platība 0.09ha	
5. Kadastra informācijas atbilst VZD kadastra kartei.				Lapa Lapas Mērogs	
Pasūtītājs : ALSERVISS PLUSS, SIA				1 1 1 : 250	
Objekts : Kr.Valdemāra iela 24, piestātne Nr.40, Ventspils					
Topogrāfiskais plāns		Biroja vad.	M.Roziņa		22.06.2023.
		Sert.ģeodēz.	Dainis Melderis		22.06.2023.
		Sertifikāts Nr.	AC0046		
Reģ.Nr.41203006878-Ventspils birojs, Vasarnīcu iela 16, Ventspils-tālrunis 63628550, e-pasts ventspils@geodezists.lv-www.geodezists.lv					



APZĪMĒJUMI	
	Autotransporta un būvmehānismu kustība
	Elektropadeves pagaidu kabelis (gar mola seguma malu) no dīzeļģeneratora.
	Būvlaukuma teritorija
	Būvlaukuma nožogojums

Sertificēts mērnieks apliecina, ka topogrāfiskais plāns saskaņots:				
Uzņēmums / iestāde	Skaņojuma priekšmets	Datums	Uzvārds	Piezīmes
AS "Sadales tīkls"	elektroapgādes infrastruktūra	22.06.2023.	S.Žurova	P-104020
Pašvaldības SIA "ŪDEKA"	ūdensapgādes un kan. infrastruktūra	22.06.2023.	A.Kontants	
Ventspils pilsētas dome		26.06.2023.	Z.Kociņš	