



SIA "Alserviss Pluss"

*Daugavpils 34/45, Saulkalne, LV 2117, LATVIJA
Tālr: +371 26 784 246. E-pasts: mikulins@inbox.lv*

Arh. Nr. **AP-0024/1**

Būvprojekta izstrādātājs:

SIA „Alserviss Pluss”

Reģ. Nr. 40003619823

Būvkomersanta reģistrācijas Nr. 2771-RA

Salaspils nov., Salaspils pag., Saulkalne,

Daugavpils iela 34-45, LV-2117

Būvniecības ierosinātājs:

Ventspils brīvostas pārvalde

Reģ. Nr.: 90000284085

Jāņa iela 19, Ventspils, LV-3600

Pasūtījuma Nr.:

23/02

Objekts:

“Krasta ugunszīmes uzstādīšana pie Jaunās zvejas ostas vārtiem”

Adrese:

Kr. Valdemāra iela 24, Ventspils, piestātne Nr. 40.

Kadastra apzīmējums:

2700 0012 225

Būves grupa:

II

Būves klasifikācija:

2151 (*Ostas un kuģojamie kanāli*)

Būvniecības veids:

Jaunbūve

BŪVPROJEKTS

1. sējums:

*Vispārīgā daļa. Inženierizpētes materiāli.
Economiskā daļa. Inženierisinājumu daļa.
Grafiskā daļa.*

Būvprojekta daļas vai sadaļas marka:

SA, GP, TI, HB, VAP, DOP, UPP, BA

Būvprojekta vadītājs:

Staņislavs Mikulins
būvpr. sertifikāts Nr. **3-01810**

Rīga, 2024.g.

BŪVPROJEKTA SASTĀVS

1. sējums AP-0024/1

VISPĀRĪGĀS UN INŽENIERRISINĀJUMU DAĻAS.

Būvprojekta sastāvs.

Būvprojekta autori.

Būvprojektēšanai nepieciešamie dokumenti.

Skaidrojošs apraksts:

Ievads.

Būvprojekta ģenerālpilāns.

Arhitektūras risinājumi.

Hidrotehniskas būves.

Darbu organizēšanas projekts.

Vides aizsardzības pasākumi.

Uguns drošības pasākumu pārskats.

Projektētāju reģistrācijas apliecības un sertifikāti.

GP
AR
HB
DOP
VAP
UPP

INŽENIERIZPĒTES MATERIĀLI.

Topogrāfiskā izpēte.

TI

GRAFISKĀ DAĻA.

Galvenie rasējumi.

GP, HB,
DOP

EKONOMISKĀ DAĻA.

Būvdarbu apjomu saraksts

BA

SATURA RĀDĪTĀJS

Titullapa

Būvprojekta sastāvs.....	1
Satura rādītājs.....	2-3

1. Būvprojekta autori.....	4
----------------------------	---

2. Būvprojekta izstrādāšanai nepieciešamie dokumenti.....	5-18
---	------

2.1. Ventspils brīvostas pārvaldes projektēšanas uzdevums.	6-11
2.2. Īpašuma tiesības apstiprinošie dokumenti.	12-13
2.3. Būvatļauja Nr. BIS-BV-4.2-2024-66.....	14-18

3. Būvprojekta saskaņojumi	19-22
----------------------------------	-------

3.1. Ventspils brīvostas pārvaldes akcepta vēstule.....	20
3.2. Latvijas Jūras administrācijas akcepta vēstule	21
3.3. Piestātnes Nr.40 īpašnieka SIA”VENTDOK” akcepta vēstule	22

4. Skaidrojošs apraksts	23-48
-------------------------------	-------

4.1. Ievads.....	24
4.2. Būvprojekta ģenerālais plāns.....	25-27
4.3. Arhitektūras risinājumi.....	28-30
4.4. Hidrotehniskās būves.....	31-34
4.5. Darbu organizēšanas projekts.....	35-45
4.6. Vides aizsardzības pasākumi.....	46-47
4.7. Ugunsdrošības pasākumu pārskats	48

5. Rasējumi.....	49-58
------------------	-------

5.1. ĢP-1. “Ģenerālais plāns.”	50
5.2. AR-1. “Skats A-A un B-B. Ugunszīmes krāsu pase.” ...	51
5.3. HB-1. “Vispārīgie rādītāji.”	52
5.4. HB-2. “Plāns.”	53
5.5. HB-3. “Pamats BP-1. Griezums I-I. Veidņošana.”	54
5.6. HB-4. “Enkurskrūve ES-1.”	55
5.7. HB-6. “Aizsargmargas”	56
5.8. DOP-1. “Vispārīgie rādītāji.”	57
5.9. DOP-2. “Būvlaukuma plāns.”	58

6. Būvdarbu apjomu saraksts	59-62
6.1. Ievads	60
6.2. Darbu daudzumu saraksts	61-62
7. Projektētāja dokumenti	63-67
7.1. SIA “Alserviss Pluss” reģ. Nr. 40003619823	64
7.2. Staņislavs Mikulins. Būvprakses sertifikāta Nr.3-01810	64
7.3. SIA „Alserviss Pluss” profesionālās civiltiesiskās atbildības apdrošināšanas polise Nr. 825468684	65-67
8. Pielikumi	68-69
8.1. Topogrāfiskais plāns (d.03.07.2023.g.)	69

1. BŪVPROJEKTA AUTORI

Pasūtītājs: ***Ventspils brīvostas pārvalde, Reģ. Nr. 90000284085***
Jāņa iela 19, Ventspils, LV-3600

***Atbildīgais
projektētājs:***

SIA „Alserviss Pluss”, Reģ.Nr. 40003619823
Būvkomersanta reģ. apliecība Nr. 2771-RA

2. BŪVPROJEKTA IZSTRĀDĀŠANAI NEPIECIEŠAMIE DOKUMENTI

2.1. Ventspils brīvostas pārvaldes projektēšanas uzdevums.

KOPIJA

Darba uzdevums

Būvniecības ieceres dokumentācijas izstrāde krasta ugunszīmes uzstādīšanai
pie Jaunās zvejas ostas vārtiem

- 1) **Pasūtītājs** – Ventspils brīvostas pārvalde.
- 2) **Objekta nosaukums** – būvniecības ieceres dokumentācijas izstrāde krasta ugunszīmes uzstādīšanai pie Jaunās zvejas ostas vārtiem.
- 3) **Darbu izpildes vieta**
 - Kr.Valdemāra iela 24, Ventspils, piestātne Nr.40.
- 4) **Darbu apjoms un saturs**
 - Tehnisko noteikumu pieprasīšana.
 - Topogrāfiskais uzmērījums nepieciešamajā apjomā.
 - Objekta un tam pieguļošās teritorijas apsekošana minimāli nepieciešamajā apjomā.
 - Pasūtītāja rīcībā esošas krasta ugunszīmes vizuāla apsekošana un nepieciešamo izejas datu precizēšana.
 - Pirmsprojekta risinājumu izstrāde un saskaņošana ar Pasūtītāju. Tajā skaitā precīzas montāžas vietas saskaņošana. Krasta ugunszīmes uzstādīšanas risinājumam jābūt atbilstošam, ņemot vērā tās atrašanās vietu, kas var tikt pakļauta spēcīgai viļņu iedarbībai.
 - Krasta ugunszīmes novietojuma saskaņošana ar SIA “Ģeodēzists”, lai pieņemtu lēmumu par krasta ugunszīmes uzstādīšanas vietā esošā vietējā ģeodēziskā tīkla punkta pārņemšanas nepieciešamību.
 - Būvniecības ieceres dokumentācijas izstrāde atbilstoši būvniecību reglamentējošajiem normatīvajiem aktiem un saskaņošana visās atbildīgajās institūcijās.
 - Būvniecības ieceres dokumentācijas sastāvā iekļaut darbu organizācijas sadaļu (DOP), darbu izpildes secību un būvdarbu izpildes laika grafiku.
 - Reizē ar būvniecības ieceres dokumentāciju jāiesniedz būvniecības izmaksu aplēse.
 - Būvniecības ieceres dokumentācija Pasūtītājam jāiesniedz 3 (trīs) drukas eksemplāros, kā arī 1 (viens) eksemplārs elektroniskā formā:
 - teksts un aprēķini – MS Office programmas un *.pdf failos.
 - grafiskie materiāli *.dwg un *.pdf failos.
- 5) **Apmaksas noteikumi**
 - Priekšapmaksa 20% apmērā.
 - Pēc tam, kad Būvprojekts minimālā sastāvā ir saskaņots Ventspils valstspilsētas pašvaldības iestādē “Ventspils domes administrācija” Arhitektūras un pilsēt būvniecības nodaļa, Būvniecības administratīvā inspekcija, izsniegta būvatļauja, un starp Pasūtītāju un Izpildītāju ir parakstīts nodošanas-pieņemšanas akts, Pasūtītājs 15 (piecpadsmit) kalendāro dienu laikā pēc attiecīgā rēķina saņemšanas veic darba apmaksu 20% apmērā no līguma summas.
 - Pēc tam, kad Būvprojekts pilnā sastāvā ir saskaņots un akceptēts Ventspils valstspilsētas pašvaldības iestādē “Ventspils domes administrācija” Arhitektūras un pilsēt būvniecības nodaļa, Būvniecības administratīvā inspekcija, un starp Pasūtītāju un Izpildītāju ir parakstīts nodošanas-pieņemšanas akts, Pasūtītājs 15 (piecpadsmit) kalendāro dienu laikā pēc attiecīgā rēķina saņemšanas veic atlikušās līguma summas daļas apmaksu.

6) Īpašie noteikumi

- Būvniecības ieceres dokumentācijai jāatbilst 28.08.2018. LBN 202-18 “Būvniecības ieceres dokumentācijas noformēšana” prasībām.
- Izstrādājot būvniecības ieceres dokumentāciju, tajā jāiekļauj informācija un dokumentācija jāaskaņo atbilstoši 12.07.2016. Ministru kabineta noteikumu Nr.451 “Tehniskās prasības navigācijas tehniskajiem līdzekļiem un to darbības nodrošināšanas kārtība” 74. un 75.punkta prasībām.
- Esošā vietējā ģeodēziskā tīkla punkta pārvešanas tehniskā risinājuma izstrāde un pārvešanas nosacījumu iekļaušana Būvniecības ieceres dokumentācijā nepieciešamības gadījumā.
- Krasta ugunszīmes uzstādīšanas darbi jāveic nepārtraucot esošo hidrotehnisko būvju ekspluatāciju un netraucējot pārējiem darbiem ostā.
- Krasta ugunszīmes uzstādīšanas darbu izpildes laiks un organizācija jāaskaņo ar piestātnes Nr.40 īpašnieku SIA “VENTDOK”.
- Darbu izpildes vieta nav pieejama brīvai apskatei. Vietas apskate jāaskaņo ar Ventspils brīvostas pārvaldes kontaktpersonu.
- Izejas datus, kas nepieciešami būvniecības ieceres dokumentācijas izstrādei, Pasūtītājs izsniegs pēc Izpildītāja pieprasījuma.

7) Darbu izpildes termiņš

- Būvprojekta izstrāde minimālā sastāvā (t.sk. pirmsprojekta risinājuma izstrāde un saskaņošana ar Pasūtītāju) 45 (četrdesmit piecu) kalendāro dienu laikā no līguma noslēgšanas brīža.
- Būvprojekta izstrāde pilnā sastāvā 30 (trīsdesmit) kalendāro dienu laikā pēc būvprojekta minimālā sastāvā saskaņošanas un būvatļaujas saņemšanas.
- Būvniecības ieceres dokumentācija izstrādes termiņā neietilpst laiks, kad dokumentācija atrodas kādā no atbildīgajām institūcijām saskaņošanai.


Pielikums:

- 1. pielikums. Situācijas plāns uz 1 lapas.
- 2. pielikums. Foto fiksācija (esošā situācija) uz 2 lapām.
- 3. pielikums. Foto fiksācija (esošā krasta ugunszīme) uz 1 lapas.

Ventspils brīvostas pārvaldes kontaktpersona: būvinženieris Nauris Zariņš (mob. 29188684, nauris.zarins@vbp.lv).


Sagatavoja:

Ventspils brīvostas pārvaldes būvinženieris _____ Nauris Zariņš

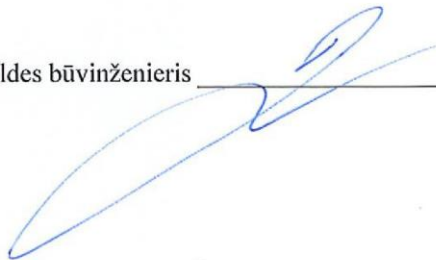

1.pielikums


SITUĀCIJAS PLĀNS

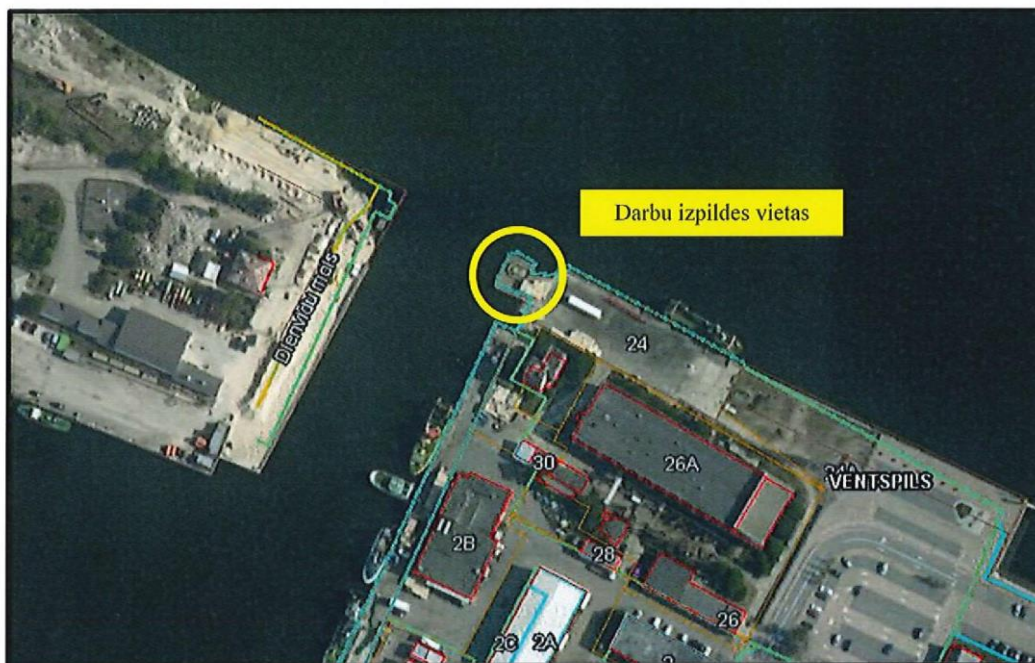

2.pielikums

FOTO FIKSĀCIJA
(esošā situācija)



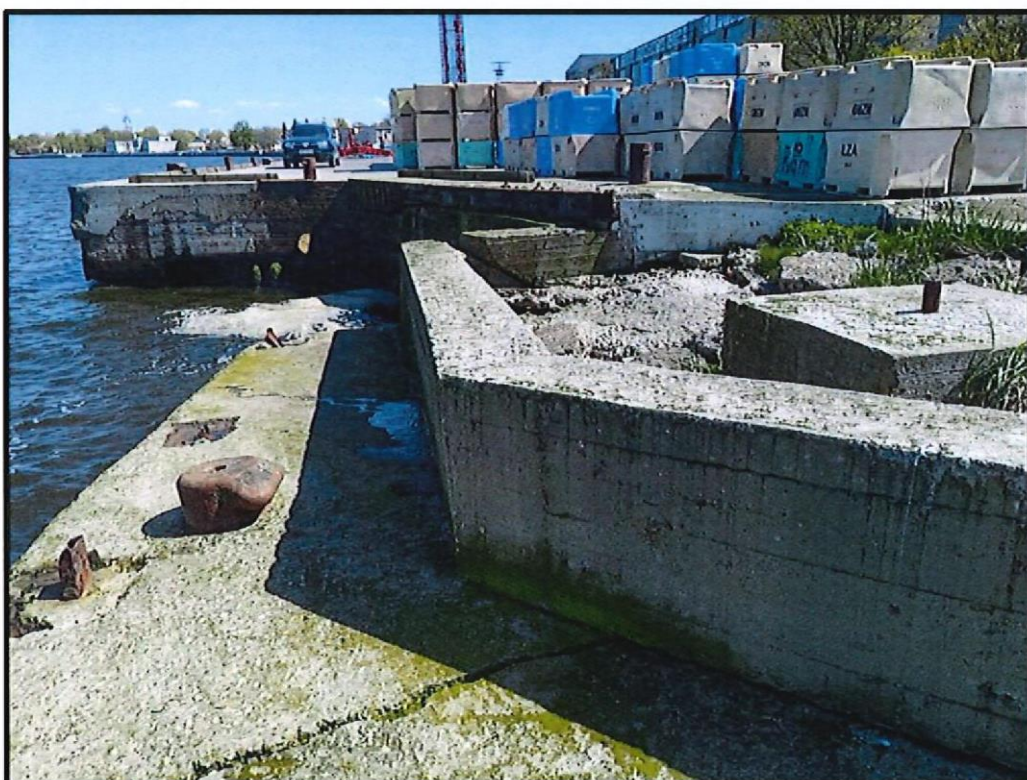

3.pielikums

FOTO FIKSĀCIJA
(esošā krasta ugunszīme)



KOPIJA PAREIZA
SIA „ALSEVISS PLUSS”
Būv.proj.vadītājs

S.Mikulins

Rīg 2024. gada 01. maijā

2.2. Īpašuma tiesības apstiprinošie dokumenti.

KOPIJA



Kaspars Kārkliņš
VENTSPILS BRĪVOSTAS PĀRVALDE
183.200.201.150
21.04.2023 09:15:56

Zemesgrāmatas Informācija par īpašumu

KURZEMES RAJONA TIESA			
Ventspils pilsētas zemesgrāmatas nodaļums Nr. 100000115353			
Kadastra numurs: 2700 501 0025			
Adrese: K. Valdemāra iela 24, Ventspils			
Ieraksta Nr.	I daļas 1.iedaļa Nekustams īpašums, servitūti un reālnastas	Datums	Platība, m ²
1.1.	Ēku (būvju) nekustams īpašums sastāv no tīklu darbnīcas, caurlaides un plēstātnes (kadastra apzīmējums 2700 001 2212 001- 003). Grozīts Saistīts ar Ierakstu: I daļas 1.iedaļa 2.1 (300003109117) <i>Grozīts</i>		
1.2.	Atzīme - ēkas saistītas ar zemes gabalu Kr.Valdemāra ielā 24, zemes gabala platība 7886 kv.m, kadastra apzīmējums 2700 001 2212 Zemes īpašuma tiesības nav noskaidrotas. Dzēsts Saistīts ar Ierakstu: I daļas 2.iedaļa 1.2 (300003109117) <i>Dzēsts</i> Žurn. Nr. 300000595888, lēmums 28.10.2003, tiesnese Laimdota Dzidra Trautmane		
2.1.	Grozīts Ieraksts Nr. 1.1 (Žurnāla Nr. 300000595888, 23.10.2003): mainīts tīklu darbnīcas kadastra apzīmējums no 2700 001 2212 001 uz 2700 001 2211 010, caurlaides kadastra apzīmējums no 2700 001 2212 002 uz 2700 001 2211 011, plēstātnes kadastra apzīmējums no 2700 001 2212 003 uz 2700 001 2211 012. Pamats: 2011.gada 22. septembra nostiprinājuma lūgums, 2011.gada 16. septembra VZD Kurzemes reģionālā nodaļas Informatīva Izziņa Nr.10-02/66337-1/1. <i>Spēkā esošs</i>		
2.2.	Pēc atdalīšanas ēku nekustams īpašums sastāv no plēstātnes (kadastra apzīmējums 2700 001 2211 012). <i>Spēkā esošs</i>		
2.3.	Atzīme - ēka saistīta ar zemes gabalu K. Valdemāra iela 24, Ventspils, īpašuma kadastra numurs 2700 001 2225, Ventspils pilsētas zemesgrāmatas nodaļuma Nr.100000459129. Zemes īpašnieks Latvijas Republikas Satiksmes ministrija, nodokļu maksātāja kods 90000088687. <i>Spēkā esošs</i> Žurn. Nr. 300003109117, lēmums 28.09.2011, tiesnese Dace Riekstiņa		
Ieraksta Nr.	I daļas 2.iedaļa No nekustama īpašuma atdalītie zemes gabali, servitūtu un reālnastu pārgrozījumi un dzēsumi	Datums	Platība, m ²
1.1.	Atdalītas divas ēkas (būves) K. Valdemāra iela 24B ar kadastra apzīmējumiem 2700 001 2211 010; 2700 001 2211 011. Tām atvērts jauns zemesgrāmatas nodaļums Nr. 100000496027. Pamats: 2011.gada 22. septembra nostiprinājuma lūgums, 2011.gada 17. augusta LR Ventspils pilsētas domes rīkojums Nr.1717. <i>Spēkā esošs</i>		
1.2.	Dzēst 1. iedaļas atzīmi Nr. 1.2 (Žurnāla Nr. 300000595888, 23.10.2003). <i>Spēkā esošs</i> Žurn. Nr. 300003109117, lēmums 28.09.2011, tiesnese Dace Riekstiņa		

Ieraksta Nr.	II daļas 1.iedaļa Īpašnieks, dzimšanas gads, vieta, personas/nodokļu maksātāja kods, tiesību pamats	Daļa	Summa
1.1.	Īpašnieks: VENTDOK, Sabiedrība ar ierobežotu atbildību, nodokļu maksātāja kods 40003269657. <i>Spēkā esošs</i>	1	
1.2.	Īpašuma tiesība nostiprināta uz ēkām. <i>Spēkā esošs</i>		
1.3.	Pamats: 1996. gada 3. jūnija Pieņemšanas - nodošanas akts, 1996. gada 3. jūnija SIA "Ventdok" dalībnieku sapulces protokols Nr.4, 1999. gada 20. septembra Ventspils pilsētas zemes komisijas lēmums Nr.720. <i>Spēkā esošs</i> Žurn. Nr. 300000595888, lēmums 28.10.2003, lēmese Laimdota Dzidra Trautmane		
Ieraksta Nr.	II daļas 2.iedaļa Atzīmes par maksātnespēju, piedziņas vērsanu, aizliegumiem, pēcmantīnleku iecelšanu un mantojuma līgumiem		
1.1.	Atzīme - īpašnieks aprobežots ar 2004. gada 19. janvāra ķīlas/hipotēkas/ieķīlājuma līgums Nr.28292/03 minētiem nosacījumiem. Dzēsts Saistīts ar Ierakstu: II daļas 2.iedaļa 3.1 (300002697278) <i>Dzēsts</i>		
2.1.	Atzīme - īpašnieks aprobežots ar 2004. gada 19. janvāra ķīlas/hipotēkas/ieķīlājuma līgums Nr.13030/04 minētiem nosacījumiem. Dzēsts Saistīts ar Ierakstu: II daļas 2.iedaļa 4.1 (300002788736) <i>Dzēsts</i> Žurn. Nr. 300000662662, lēmums 21.01.2004, lēmese Laimdota Dzidra Trautmane		
3.1.	Līdz ar Valsts akciju sabiedrības "Latvijas Hipotēku un zemes banka", nodokļu maksātāja kods 40003132437, labā nostiprinātās hipotēkas dzēšanu, atzīmi Iedaļā ar Nr. 1.1 (žurnāla Nr. 300000662649, 20.01.2004) dzēst. Pamats: 2009.gada 26. jūnija nostiprinājuma līgums. <i>Spēkā esošs</i> Žurn. Nr. 300002697278, lēmums 03.07.2009, lēmese Dace Riekstiņa		
4.1.	Līdz ar Valsts akciju sabiedrības "Latvijas Hipotēku un zemes banka", nodokļu maksātāja kods 40003132437, labā nostiprinātās hipotēkas dzēšanu, atzīmi Iedaļā ar Nr. 2.1 (žurnāla Nr. 300000662662, 20.01.2004) dzēst. Pamats: 2009.gada 28. decembra nostiprinājuma līgums iesniegts elektroniski. <i>Spēkā esošs</i> Žurn. Nr. 300002788736, lēmums 30.12.2009, lēmese Dace Riekstiņa		

Datu apstrādes pakalpojuma cena: 3.50 EUR

© Lursoft IT 1997-2023 Lursoft ir Latvijas Republikas Uzņēmumu Reģistra informācijas atkalizmantojājs. Lietotājs, lietojot sistēmas, apņemas lēvērot Autoritāšu likumu, Fizisko personu datu apstrādes likuma prasības un Lursoft sistēmas izmantošanas noteikumus. Lietotājam aizliegts izmantot jebkādas automatizētas sistēmas vai robotus piekļuvei sistēmā bez rakstiskas saskaņošanas ar Lursoft. Pakalpojums ietverta informācija, ko Lursoft kā atkalizmantojājs saņem no datu pirmavota, lietotājam tiek sniegta, nodrošinot informācijas saturu pareizību un precizitāti (informācijas būtības nemainīgumu). Lursoft nenes nekādu atbildību par darbībām vai lēmumiem, kas balstīti uz saņemto pakalpojumu.



Matiša iela 8 | Rīga, LV-1001 | www.lursoft.lv | Tālr. 67844300 | E-pasts info@lursoft.lv

KOPIJA PAREIZA
SIA „ALSERVISS PLUS”
Būv.proj.vadītājs


S.Mikulins

Rīg 2024. gada 01. maijā

2.2. Īpašuma tiesības apstiprinošie dokumenti.

KOPIJA

Izraksts ar eZīmogu

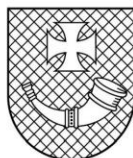

Ventspils valstspilsētas pašvaldības iestāde “Ventspils domes administrācija” Arhitektūras un pilsētbūvniecības nodaļa, Būvniecības administratīvā inspekcija

Reģistrācijas Nr. 90000051970, Jūras iela 36, Ventspils, LV3601
tālrunis: 63601162, 63601197, e-pasts: apn@ventspils.lv, http://www.ventspils.lv

B Ū V A T Ļ A U J A N R. B I S - B V - 4 . 2 - 2 0 2 4 - 6 6

1. Objekts **Krasta ugunszīmes uzstādīšana pie Jaunās zvejas ostas vārtiem, Kr.Valdemāra iela 24, Ventspils, piestātne Nr.40.**
2. Būvniecības ierosinātais **Ventspils brīvostas pārvalde, 90000284085, Jāņa iela 19, Ventspils, LV-3601, +371 29353242, arnis.mazalis@vbp.lv**
3. Ziņas par būvēm:
- Kadastra apzīmējums: **27000012225008**
Kadastra numurs: **-**

1.	Būves veids	Inženierbūve
2.	Nosaukums	Ugunszīmes
3.	Būvniecības veids	Jauna būvniecība
4.	Būves grupa	2. grupa
5.	Adrese	K. Valdemāra iela 24, Ventspils, LV-3601
6.	Galvenā zemes vienība	27000012225
7.	Īpašnieks vai, ja tāda nav, tiesiskais valdītājs un/vai lietotājs	Ventspils brīvostas pārvalde, 90000284085, Jāņa iela 19, Ventspils, LV-3601, +37163622586, arnis.mazalis@vbp.lv
8.	Paredzētais galvenais lietošanas veids	2151 Ostas un kuģojamie kanāli
9.	Augstums (m)	6.0
10.	Apbūves laukums (kv.m.)	4.84

Lietas numurs: BIS-BL-760748-11341
Dokumenta numurs: BIS-BV-4.2-2024-66
Sistēmas reference: 9e7ce8be32bbe9d55bc0ea13c2edfe11c85b17dcf9ccb74fc18473272309076f

1.lpp no 5 lpp

Izraksts ar eZīmogu

4. Ziņas par zemes gabaliem:

Kadastra apzīmējums: **27000012225**
Kadastra numurs: **27000012225**

1.	Adrese	K. Valdemāra iela 24, Ventspils, LV-3601
2.	Īpašnieks	Ventspils brīvostas pārvalde, 90000284085, Jāņa iela 19, Ventspils, LV-3601, +37163622586, arnis.mazalis@vbp.lv Satiksmes ministrija, 90000088687, Emīlijas Benjamiņas iela 3, Rīga, LV-1050
3.	Būvniecība paredzēta mežā	Nē

5. Ziņas par būvniecības finansējuma avotu:

publisko tiesību juridiskās personas līdzekļi

6. Būvprojekta izstrādātājs:

Staņislavs Mikulins, sertifikāts Nr. 3-01810
SABIEDRĪBA AR IEROBEŽOTU ATBILDĪBU "ALSERVISS PLUS",
būvkomersanta reģistrācijas Nr. 2771-RA

7. Atkritumu apsaimniekošana:

8. Teritorijas plānojumā (lokālplānojumā, detālplānojumā) galvenā izmantošana (papildizmantošana): **Satiksmes infrastruktūras objektu teritorija**

8. Būvdarbu īstenošanas vietas pārbaude:

Apsekošanas datums:

Atzinums par būves pārbaudi: **BIS-BV-19.9-2024-342 (11) (29.01.2024)**

Projektēšanas nosacījumi

1.	saskaņojumi ar zemes gabala īpašnieku vai tiesisko valdītāju
1.1.	Ventspils brīvostas pārvalde, 90000284085, Jāņa iela 19, Ventspils, LV-3601
2.	saskaņojumi ar trešajām personām
2.1.	SIA "VENTDOK" Reģ. Nr. 40003269657, Loču iela 2, Ventspils, LV 3601
3.	tehniskie vai īpašie noteikumi un to izdevēju saskaņojumi
3.1.	ar valsts institūcijām
3.1.1.	Valsts akciju sabiedrība "Latvijas Jūras administrācija"; 40003022705; Trijādības iela 5, Rīga, LV-1048; 67062101; lja@lja.lv
4.	citu institūciju saskaņojumi

Lietas numurs: BIS-BL-760748-11341

Dokumenta numurs: BIS-BV-4.2-2024-66

Sistēmas reference: 9e7ce8be32bbe9d55bc0ea13c2edfe11c85b17dcf9ccb74fc18473272309076f

2.lpp no 5 lpp

Izraksts ar eZīmogu

4.1.	Ventspils brīvostas pārvalde; Ostas kapteiņu dienesta Ostas kapteinis; K.Valdemāra iela 14, Ventspils, LV-3601; info@vbp.lv; tālr.63623324
4.2.	Ja būvprojekta realizācijas laikā tiek paredzēts skart citu trešo personu, kas nav norādītas šajā būvatļaujā, intereses, pirms būvprojekta izstrādes uzsākšanas saņemt tehniskos noteikumus vai saskaņojumus ieceres realizācijai. Ja būvprojekta sastāvā netiks iekļauti tehniskie noteikumi un/vai saskaņojumi no personām, kas nav norādītas šajā būvatļaujā, APN uzskatīs, ka būvprojekta izstrādātājs ir izvērtējis visu iespējamo trešo personu aizskārumu esamību
5.	vides pieejamības prasības - ņemot vērā jaunbūvējamā objekta lietošanas veidu - izvirzītas netiek
6.	būvprojekta sastāvs:būvprojekta sastāvam jāatbilst Ministru kabineta 09.05.2017. noteikumos Nr. 253 "Atsevišķu inženierbūvju būvnoteikumi" (turpmāk - Noteikumi) noteiktajam, papildus izpildot šajā būvatļaujā nedefinētās prasības:
6.1.	vispārīgā daļa
6.2.	arhitektūras daļa. Papildus Noteikumos noteiktajam, būvprojektā atspoguļot ne tikai ugunszīmes, bet arī krasta ugunszīmes norobežojošo konstrukciju krāsu toņus, kā arī būvprojektā iekļaut krasta ugunszīmes krāsu pasi.
6.3.	būvkonstrukciju daļa
6.4.	inženiertīklu daļas - atbilstoši būvprojekta vadītāja un pasūtītāja norādījumiem, lai nodrošinātu Būvniecības likuma 9. pantā noteiktās Būvniecības būvei izvirzāmās prasības
6.5.	citu inženierisriņājumu daļa - atbilstoši būvprojekta vadītāja un pasūtītāja norādījumiem, lai nodrošinātu Būvniecības likuma 9. pantā noteiktās Būvniecības būvei izvirzāmās prasības
6.6.	Darbu organizēšanas projekts
6.6.1.	Darbu organizēšanas projekts saskaņojams ar tām šajā būvatļaujā neminētām personām, kuru intereses varētu tikt skartas būvdarbu laikā (skat. 4.2. punktu). Darbu organizēšanas projektā ietvert Būvniecības likuma 21. panta trešajā daļā noteikto izvērtējumu par pietātnes Nr.40 izmantošanas pieļaujamību būvdarbu laikā, izmantošanas nosacījumus.
7.	būvprojekta izstrāde, piemērojot Latvijas nacionālo standartu un būvnormatīvu tehniskās prasības
8.	prasības būvniecības atkritumu apsaimniekošanai - atbilstoši normatīvajos aktos noteiktajam; risnājumu atspoguļot būvprojektā;
9.	būvspeciālistu profesionālās civiltiesiskās atbildības apdrošināšana:
9.1.	būvprojekta vadītājam

10. Projektēšanas nosacījumu izpildes termiņš: **28.02.2029.**

Izraksts ar eZīmogu

Būvdarbu uzsākšanas nosacījumi

1.	Būvniecības administratīvajā inspekcijā iesniedzams:
1.1.	būvdarbu uzsākšanas nosacījumu izpildes iesniegums;
1.2.	būvspeciālistu profesionālās civiltiesiskās atbildības obligātās apdrošināšanas polišu kopija;
1.3.	būvdarbu veicēja civiltiesiskās atbildības obligātās apdrošināšanas polises kopija;
1.4.	būvdarbu veicēja līgums un gadījumos, kad būvdarbu veicējs nenodarbina vai nenozīmē visām būvprojekta daļām atbilstošu būvspeciālistu – atsevišķu būvdarbu veicēja/-u līgums;
1.4.1.	rīkojums, atbilstoši visām būvprojekta daļām, par būvdarbu vadītāja/-u nozīmēšanu, kuru parakstījuši nozīmētie būvdarbu vadītāji;
1.4.2.	būvdarbu žurnāls BIS sistēmā;
1.5.	rīkojums par darba aizsardzības koordinatora nozīmēšanu;
1.5.1.	darba aizsardzības koordinatora kvalifikāciju apliecinošs dokuments;
1.6.	būvuzraudzības līgums;
1.6.1.	rīkojums, atbilstoši visām būvprojekta daļām, par būvuzrauga nozīmēšanu, kuru parakstījuši nozīmētie būvuzraugi;
1.6.2.	būvuzraudzības plāns;

Šo būvatļauju (administratīvo aktu) mēneša laikā pēc tās spēkā stāšanās var apstrīdēt Administratīvā procesa likumā noteiktajā kārtībā VENTSPILS VALSTSPILSĒTAS PAŠVALDĪBAS IESTĀDE “VENTSPILS DOMES ADMINISTRĀCIJA”.

Dokumentu elektroniski parakstīja būvvaldes vai institūcijas, kura pilda būvvaldes funkciju, atbildīgā amatpersona:

Evija Zaharova, APN vadītāja vietniece, Ventspils valstspilsētas pašvaldības iestāde “Ventspils domes administrācija”
Arhitektūras un pilsētbūvniecības nodaļa, Būvniecības administratīvā inspekcija

29.02.2024 11:24

(vārds, uzvārds, amats, organizācija)

(datums)

Lietas numurs: BIS-BL-760748-11341

Dokumenta numurs: BIS-BV-4.2-2024-66

Sistēmas reference: 9e7ce8be32bbe9d55bc0ea13c2edfe11c85b17dcf9ccb74fc18473272309076f

4.lpp no 5 lpp

Izraksts ar eZīmogu

*Dokuments ir parakstīts BIS ar elektroniskās parakstīšanas rīku saskaņā ar Būvniecības likuma 24.panta 9. un 10. daļu.
Šis dokuments ir apliecināts ar Būvniecības valsts kontroles biroja eZīmogu un to var pārbaudīt portālā eParaksts.lv.*

Izrakstu sagatavoja: Būvniecības informācijas sistēma
19.03.2024. 15:49
Staņislavs Mikulins

Lietas numurs: BIS-BL-760748-11341
Dokumenta numurs: BIS-BV-4.2-2024-66
Sistēmas reference: 9e7ce8be32bbe9d55bc0ea13c2edfe11c85b17dcf9ccb74fc18473272309076f

5.lpp no 5 lpp

KOPIJA PAREIZA
SIA „ALSEVISS PLUS”
Būv.proj.vadītājs

_____ **S.Mikulins**

Rīg 2024. gada 01. maijā

3. BŪVPROJEKTA SASKAŅOJUMI

7.1. Ventspils brīvostas pārvaldes akcepta vēstule.



VENTSPILS BRĪVOSTAS PĀRVALDE

KOPIJA

Adrese: Jāņa iela 19,
Ventspils LV-3601
Latvija

Telefons: +371 636 22586
E-pasts: info@vbp.lv
www.portofventspils.lv

17.06.2024, Nr. ITD/tn/DP-7.1/547
Ventspilī

SABIEDRĪBA AR IEROBEŽOTU ATBILDĪBU "ALSERVISS PLUSS"

Daugavmalas iela 34 - 45, Salaspils nov., Salaspils pag., Saulkalne, Latvija, LV-2117
mikulins@inbox.lv

Uz Nr. 07-24/06-2, 07.06.2024

*Par būvprojekta pilnā sastāvā „Krasta ugunszīmes
uzstādīšana pie Jaunās zvejas ostas vārtiem” saskaņošanu*

Ventspils Ostas kapteinis un Pārvaldnieka vietnieks, Inženiertehniskā departamenta vadītājs izvērtēja būvprojektu pilnā sastāvā “Krasta ugunszīmes uzstādīšana pie Jaunās zvejas ostas vārtiem” (SIA "ALSERVISS PLUSS" arhīva reģistrācijas Nr.AP-0024/1) un informē, ka saskaņo to atbilstoši Ministru kabineta 2017. gada 9.maija noteikumu Nr.253 „Atsevišķu inženierbūvju būvnoteikumi” 30.3.3.1. apakšpunkta prasībām.

Ar cieņu

Ostas kapteinis

Ainārs Austrums

Ar cieņu

**Pārvaldnieka vietnieks,
Inženiertehniskā departamenta vadītājs**

Arnis Mazalis

ŠIS DOKUMENTS IR PARAKSTĪTS AR DROŠU ELEKTRONISKO PARAKSTU UN
SATUR LAIKA ZĪMOGU

Viktorija Bursakovska,
viktorija@vbp.lv
63602308

KOPIJA PAREIZA
SIA „ALSEVISS PLUSS”
Būv.proj.vadītājs

S.Mikulins

Rīgā 2024. gada 10.jūlijā

7.2. Latvijas Jūras administrācijas akcepta vēstule

KOPIJA



LATVIJAS REPUBLIKAS SATIKSMES MINISTRIJA

LATVIJAS JŪRAS
ADMINISTRĀCIJA

Reģ. nr. 40003022705
Trijādības iela 5, Rīga, LV-1048
Tālrunis: +371 67062101
e-pasts: lja@lja.lv
www.lja.lv

MINISTRY OF TRANSPORT

MARITIME ADMINISTRATION OF LATVIA

Rīgā

Datums skatāms laika zīmogā Nr. 1-14/N-173e

Uz 18.06.2024. Nr. 07-24/06-3

SIA “ALSERVISS PLUSS”

Par būvprojekta saskaņošanu

VSIA “Latvijas Jūras administrācija” izskatīja un no kuģošanas drošības viedokļa saskaņo Jūsu iesniegto būvprojektu “Krasta ugunszīmes uzstādīšana pie Jaunās zvejas ostas vārtiem”.

Valdes priekšsēdētājs

J.Krastiņš

R.Čate
67062104

KOPIJA PAREIZA
SIA „ALSERVISS PLUSS”
Būv.proj.vadītājs

S.Mikulins

Rīgā 2024. gada 10.jūlijā

DOKUMENTS PARAKSTĪTS ELEKTRONISKI AR DROŠU ELEKTRONISKO PARAKSTU UN SATUR LAIKA ZĪMOGU

7.3. Piestātnes Nr.40 īpašnieka SIA”VENTDOK” akcepta vēstule

KOPIJA

SIA “Alserviss Pluss”
Daugavmalas iela 34-45,
Salaspils nov., Salaspils pag., Saulkalne
LV-2117

SIA “VENTDOK”
Loču iela 2,
Ventspils, LV-3601

Dokumenta datumu skatīt laika zīmogā

Nr. 18/06-2024-1

Par būvprojekta saskaņošanu

SIA “VENTDOK” izskatīja SIA “ALSERVISS PLUS” būvprojektu pilnā sastāvā “*Krasta
ugunszīmes uzstādīšana pie Jaunās zvejas ostas vārtiem*”, un saskaņo to.

Ar cieņu

Valdes loceklis

A.Blohins

Valdes loceklis

J.Petersons

DOKUMENTS PARAKSTĪTS ELEKTRONISKI AR DROŠU ELEKTRONISKO PARAKSTU
UN SATUR LAIKA ZĪMOGU

KOPIJA PAREIZA
SIA „ALSEVISS PLUS”
Būv.proj.vadītājs

_____ **S.Mikulins**

Rīgā 2024. gada 10.jūlijā

7. PROJEKTĒTĀJA DOKUMENTI

7.1. SIA “Alserviss Pluss” reģ. Nr. 40003619823

*Informāciju par būvkomersanta būvprakses kvalifikāciju, statusu un tiesību esamības faktu ir iespējams iegūt publiski pieejamā datu bāzē – reģistrā. Saite uz **SIA “Alserviss Pluss” reģ. Nr. 40003619823** būvkomersanta ierakstu reģistrā:*

https://bis.gov.lv/bisp/lv/construction_companies/8455

7.2. Staņislavs Mikulins. Būvprakses sertifikāta Nr.3-01810.

*Būvprakses sertifikātus papīra formātā vairs neizsniedz, tāpēc par projektētāja būvprakses tiesību esamības faktu ir iespējams pārlicināties publiski pieejamā datu bāzē – reģistrā. Saite uz **Staņislava Mikulina** ostu un jūras hidrotehnisko būvju projektēšanas sertifikāta ierakstu reģistrā:*

https://bis.gov.lv/bisp/lv/specialist_certificates/37477

7.3. SIA „Alserviss Pluss” profesionālās civiltiesiskās atbildības apdrošināšanas polise Nr. 825468684.

Profesionālās civiltiesiskās atbildības apdrošināšanas POLISE NR. 825468684



Līguma darbības periods

No **05.10.2023** plkst. 00:00 līdz **04.10.2024** plkst. 23:59
Noslēgšanas datums: 27.09.2023
Retroaktīvais datums: **05.10.2022**
Pagarinātais zaudējumu pieteikšanas periods: **36** mēneši

Apdrošinājuma ņēmējs

Nosaukums: **Alserviss Pluss, SIA**
Reģ. Nr.: **40003619823**
Adrese: **Daugavmalas iela 34 - 45, Saulkalne, Salaspils pag., Salaspils nov., LV-2117**

Apmaksas nosacījumi

Kopējā prēmija: 339.68 EUR (Trīs simti trīsdesmit deviņi euro un 68 centi)

Prēmija apmaksai: 339.68 EUR (Trīs simti trīsdesmit deviņi euro un 68 centi)

Apmaksas termiņš: 15.10.2023

Bankas rekvizīti:

AS Swedbank	LV13HABA0551008461190
AS SEB Banka	LV60UNLA0050002300708
Luminor Bank AS Latvijas filiāle	LV93RIKO0002013051362
AS Citadele banka	LV03PARX0000231821015
VAS Latvijas Pasts	LV38LPNS0001001855899

Veicot apmaksu, maksājuma uzdevumā jānorāda polises vai rēķina numurs!
Polise stājas spēkā, ja samaksa ir veikta polisē norādītajā termiņā.

Atbildības limits

Kopējais atbildības limits: **150 000 EUR**
Atbildības limits vienam apdrošināšanas gadījumam: **150 000 EUR**
Pašrisks: **250 EUR**

Apdrošinātā profesionālā darbība

Hidrotehnisko būvju, krastmalu, molu projektēšana;
Ostu projektēšana;
Jūras hidrotehnisko būvju projektēšana;
Hidrotehnisko būvju, krastmalu, molu būvdarbu autoruzraudzība;
Ostu būvdarbu autoruzraudzība.

Apdrošināšanas teritorija

Latvija.

Apdrošināšanas noteikumi

Visi apdrošināšanas noteikumi un apdrošināšanas produkta informācija ir atrodami arī BALTA mājaslapā www.balta.lv vai jebkurā AAS "BALTA" filiālē visā Latvijā. Saglabājiet tos savā datorā vai citā ierīcē. Sazinieties ar mums, ja informāciju nepieciešams nosūtīt uz e-pastu vai pa pastu.

Apdrošināšanas līguma neatņemama sastāvdaļa ir:	Apdrošināšanas produkta informācijas dokuments
Apdrošināšanas līguma vispārējie noteikumi Nr. 07	
Profesionālās civiltiesiskās atbildības apdrošināšanas noteikumi Nr. 58.03	Noteikumu kopsavilkums
Klauzula Nr.BP1 "Būvspeciālistu profesionālā civiltiesiskās atbildība"	
Klauzula Nr.FZ1 "Atbildība par finansiāliem zaudējumiem, kas izriet no trešās personas īpašuma bojājuma vai bojāejas"	
Klauzula Nr.MK1 "Atbildība par nodarīto morālo kaitējumu"	
Klauzula Nr.UD1 "Atbildība par uzticēto dokumentu bojājumu, bojāeju vai nozaudēšanu"	

Saskaņā ar apdrošināšanas līguma noteikumiem un nosacījumiem tiek atbildzināti

	Paplašinātais segums / Apakšlimits
<input checked="" type="checkbox"/> tiek apdrošināts	
Tiešie finansiālie zaudējumi	<input checked="" type="checkbox"/>
Zaudējumi sakarā ar trešās personas dzīvībai, veselībai nodarīto kaitējumu	<input checked="" type="checkbox"/>
No trešās personas dzīvībai vai veselībai nodarīta kaitējuma izrietošie finansiālie zaudējumi	<input checked="" type="checkbox"/>
Zaudējumi sakarā ar trešās personas īpašuma bojājumu vai bojāeju	<input checked="" type="checkbox"/>

Saskaņā ar apdrošināšanas līguma noteikumiem un nosacījumiem tiek atlīdzināti	Paplašinātais segums / Apakšlimits
<input checked="" type="checkbox"/> tiek apdrošināts	
Tiesāšanas izdevumi	<input checked="" type="checkbox"/>
Glābšanas izdevumi	<input checked="" type="checkbox"/>
Ekspertizes izdevumi	<input checked="" type="checkbox"/>
Juridisko pakalpojumu izdevumi	10% no viena gadījuma limita
Izdevumi par tiesas sēdes apmeklējumu Civilprocesā 50 EUR dienā	<input checked="" type="checkbox"/>
Apakšuzņēmēju atbildība ar regresa tiesībām no AAS BALTA puses	<input checked="" type="checkbox"/>
Atbildība par pēkšņu un neparedzētu vides piesārņojumu	25% no viena gadījuma limita
Tiešie finansiālie zaudējumi, kas ir saistīti ar jau uzcelta objekta pārbūvi	<input checked="" type="checkbox"/>
Izmaiņas būvprojektā	50 000
Nesošo elementu vai konstrukciju nojaukšanas darbi	<input checked="" type="checkbox"/>
Morālais kaitējums	50 000
Uzticēto dokumentu bojājums, bojāeja vai nozaudēšana	50 000
Finansiālie zaudējumi, kas izriet no trešās personas īpašuma bojājuma vai bojāejas, tajā skaitā atrautā peļņa	<input checked="" type="checkbox"/>
Atrautā peļņa, kas neizriet no īpašuma bojājuma vai bojāejas	50 000

Polises īpašie nosacījumi

1. Nesošo elementu vai konstrukciju nojaukšanas darbi

Tiek apdrošināta apdrošinātā profesionālā civiltiesiskā atbildība par nesošo elementu vai konstrukciju nojaukšanas darbu rezultātā nodarītajiem zaudējumiem.

2. Izmaiņas būvprojektā

Tiek atlīdzināti izdevumi par izmaiņām būvprojektā.

3. Atrautā peļņa, kas neizriet no īpašuma bojājuma vai bojāejas

Tiek atlīdzināta trešās personas atrautā peļņa. Šādi zaudējumi tiek atlīdzināti līdz brīdim, kad trešā persona ir spējīga atjaunot saimniecisko darbību tādā apjomā, kāda tas ir bijusi pirms pretenzijas pieteikšanas sākot ar 24. stundu pēc daļējas vai pilnīgas saimnieciskās darbības pārtraukšanas, bet nepārsniedzot sešus mēnešus. Apdrošināšanas atlīdzības apjoms par katru saimnieciskās darbības pārtraukšanas dienu nevar pārsniegt trešās personas vidējo dienas bruto peļņu, kas ir izrēķināta sadalot pēdējo 12 mēnešu no pretenzijas pieteikšanas brīža pastāvīgo izmaksu un neto peļņas kopsummu ar 365 dienām.

4. Ostas

No AAS „BALTA” Klausulas Nr.BP1 "Būvspeciālistu profesionālā civiltiesiskās atbildība" 11.punkta 11.8.3. apakšpunkta tiek izslēgti vārdi "ostas".

5. Krastmalas

No AAS „BALTA” Klausulas Nr.BP1 "Būvspeciālistu profesionālā civiltiesiskās atbildība" 11.punkta 11.8.3. apakšpunkta tiek izslēgti vārdi "krastmalas".

6. Uzcelta objekta pārbūve

Tiek atlīdzināti tiešie finansiālie zaudējumi, kas ir saistīti ar jau uzcelta objekta pārbūvi.

Vispārējā informācija par apdrošināto risku

Apdrošinātie

Nr.	Vārds, uzvārds / Nosaukums	Personas kods / Reģistrācijas numurs	Izglītība	Specialitāte	Licences / Sertifikāta Nr.	Stāžs
1.	Alserviss Pluss, SIA	40003619823				
2.	Staņislavs Mikulins	150478-12957	Augstākā	Ostu projektēšana; Jūras Hidrotehnisko būvju projektēšana; Hidrotehnisko būvju, krastmalu, molu būvdarbu autoruzraudzība; Ostu būvdarbu autoruzraudzība; Teritorijas labiekārtošanas autoruzraudzība	3-01810	20

Par apdrošinātajiem tiek uzskatīti apdrošinātā darbinieki, kuri nodarbināti pie apdrošinātā uz darba vai uzņēmuma līguma pamata un veic apdrošināto profesionālo darbību.

Papildu informācija par apdrošināto profesionālo darbību

Atbildība netiek apdrošināta šādos objektos, šo objektu teritorijā vai šādiem objektiem: Gaisa transportlīdzekļi, Lidostas, Lidlauki, Sliežu objekti, funikulieri, Sliežu transporta līdzekļi, Ūdens transportlīdzekļi, Doki, sausie doki, Kuģu būvētavas.

Apgrozījuma / Ieņēmumu prognoze šim gadam EUR: 38 000

Darbi tiek veikti šādos būvju grupu objektos: I, II, III neiekļaujot 3. grupas jaunbūves.

Apdrošinājumaņēmējs/Apdrošinātais apstiprina

☒ Jā ☐ Nē

☒ Apdrošinātais tiek apdrošināts sniedzot pakalpojumus tikai apdrošinājumaņēmēja vārdā

☐ Apdrošinātais sniedz pakalpojumus ar apdrošinājumaņēmēju un/vai apdrošināto saistītām personām

Informācija par zaudējumiem, pretenzijām

Iepriekšējo 3 (trīs) gadu laikā pret apdrošinājumaņēmēju/apdrošināto nav izvirzīta neviena prasība/pretenzija par zaudējumiem, kas saistīti ar apdrošināto profesionālo darbību.

Personu datu apstrāde

Apdrošinātājs kā datu pārzinis apstrādā personu datus (tai skaitā īpašu kategoriju personas datus un personas identifikācijas (klasifikācijas) kodus) ar mērķi nodrošināt apdrošināšanas līguma izpildi un apdrošinātāja vai trešās personas legítimo interešu ievērošanai. Uzzināt vairāk par personas datu apstrādi varat apdrošinātāja tīmekļa vietnē www.balta.lv sadaļā par datu apstrādi, apdrošinātāja klientu apkalpošanas centros vai rakstot uz elektroniskā pasta adresi manidati@balta.lv.

Apdrošinājumaņēmējs apstiprina:

- veicot apdrošināšanas prēmijas samaksu, es apliecinu, ka apdrošināšanas līgumā norādītā informācija ir patiesa un pilnīga un pirms apdrošināšanas prēmijas samaksas esmu iepazinies un apspriedis apdrošināšanas polisē norādīto informāciju un noteikumus, un tie pilnībā ir saskaņoti ar mani un atspoguļo manu brīvu gribu,
- esmu saņēmis šajā polisē minētos noteikumus un apdrošināšanas produkta informāciju un/vai esmu informēts, ka noteikumi un apdrošināšanas produkta informācija ir pieejami www.balta.lv vai jebkurā AAS "BALTA" filiālē visā Latvijā,
- man ir izskaidroti Riska/-u īpašie nosacījumi un pašriska būtība.

Polise ir sagatavota elektroniski un ir derīga bez paraksta

Apdrošinājumaņēmējs

Nosaukums: Alserviss Pluss, SIA
Reģ. Nr.: 40003619823
E-pasts:
Korespondences adrese: Daugavmalas iela 34 - 45, Saulkalne, Salaspils pag., Salaspils nov., LV-2117

Apdrošinātāja pārstāvis

Vārds, uzvārds: Uldis Jurgensons
Tālrunis: 67381777
E-pasts: uldis.jurgensons@rdbrokers.lv
Struktūrvienība: R & D apdrošināšanas brokers, SIA

Atbildības pieteikšana:


- balta.lv
- [BALTA mobilajā lietotnē](#)
- [+37167533375](tel:+37167533375)

KOPIJA PAREIZA
SIA „ALSEVISS PLUS”
Būv.proj.vadītājs

S.Mikulins

Rīg 2024. gada 01. maijā

8. PIELIKUMI

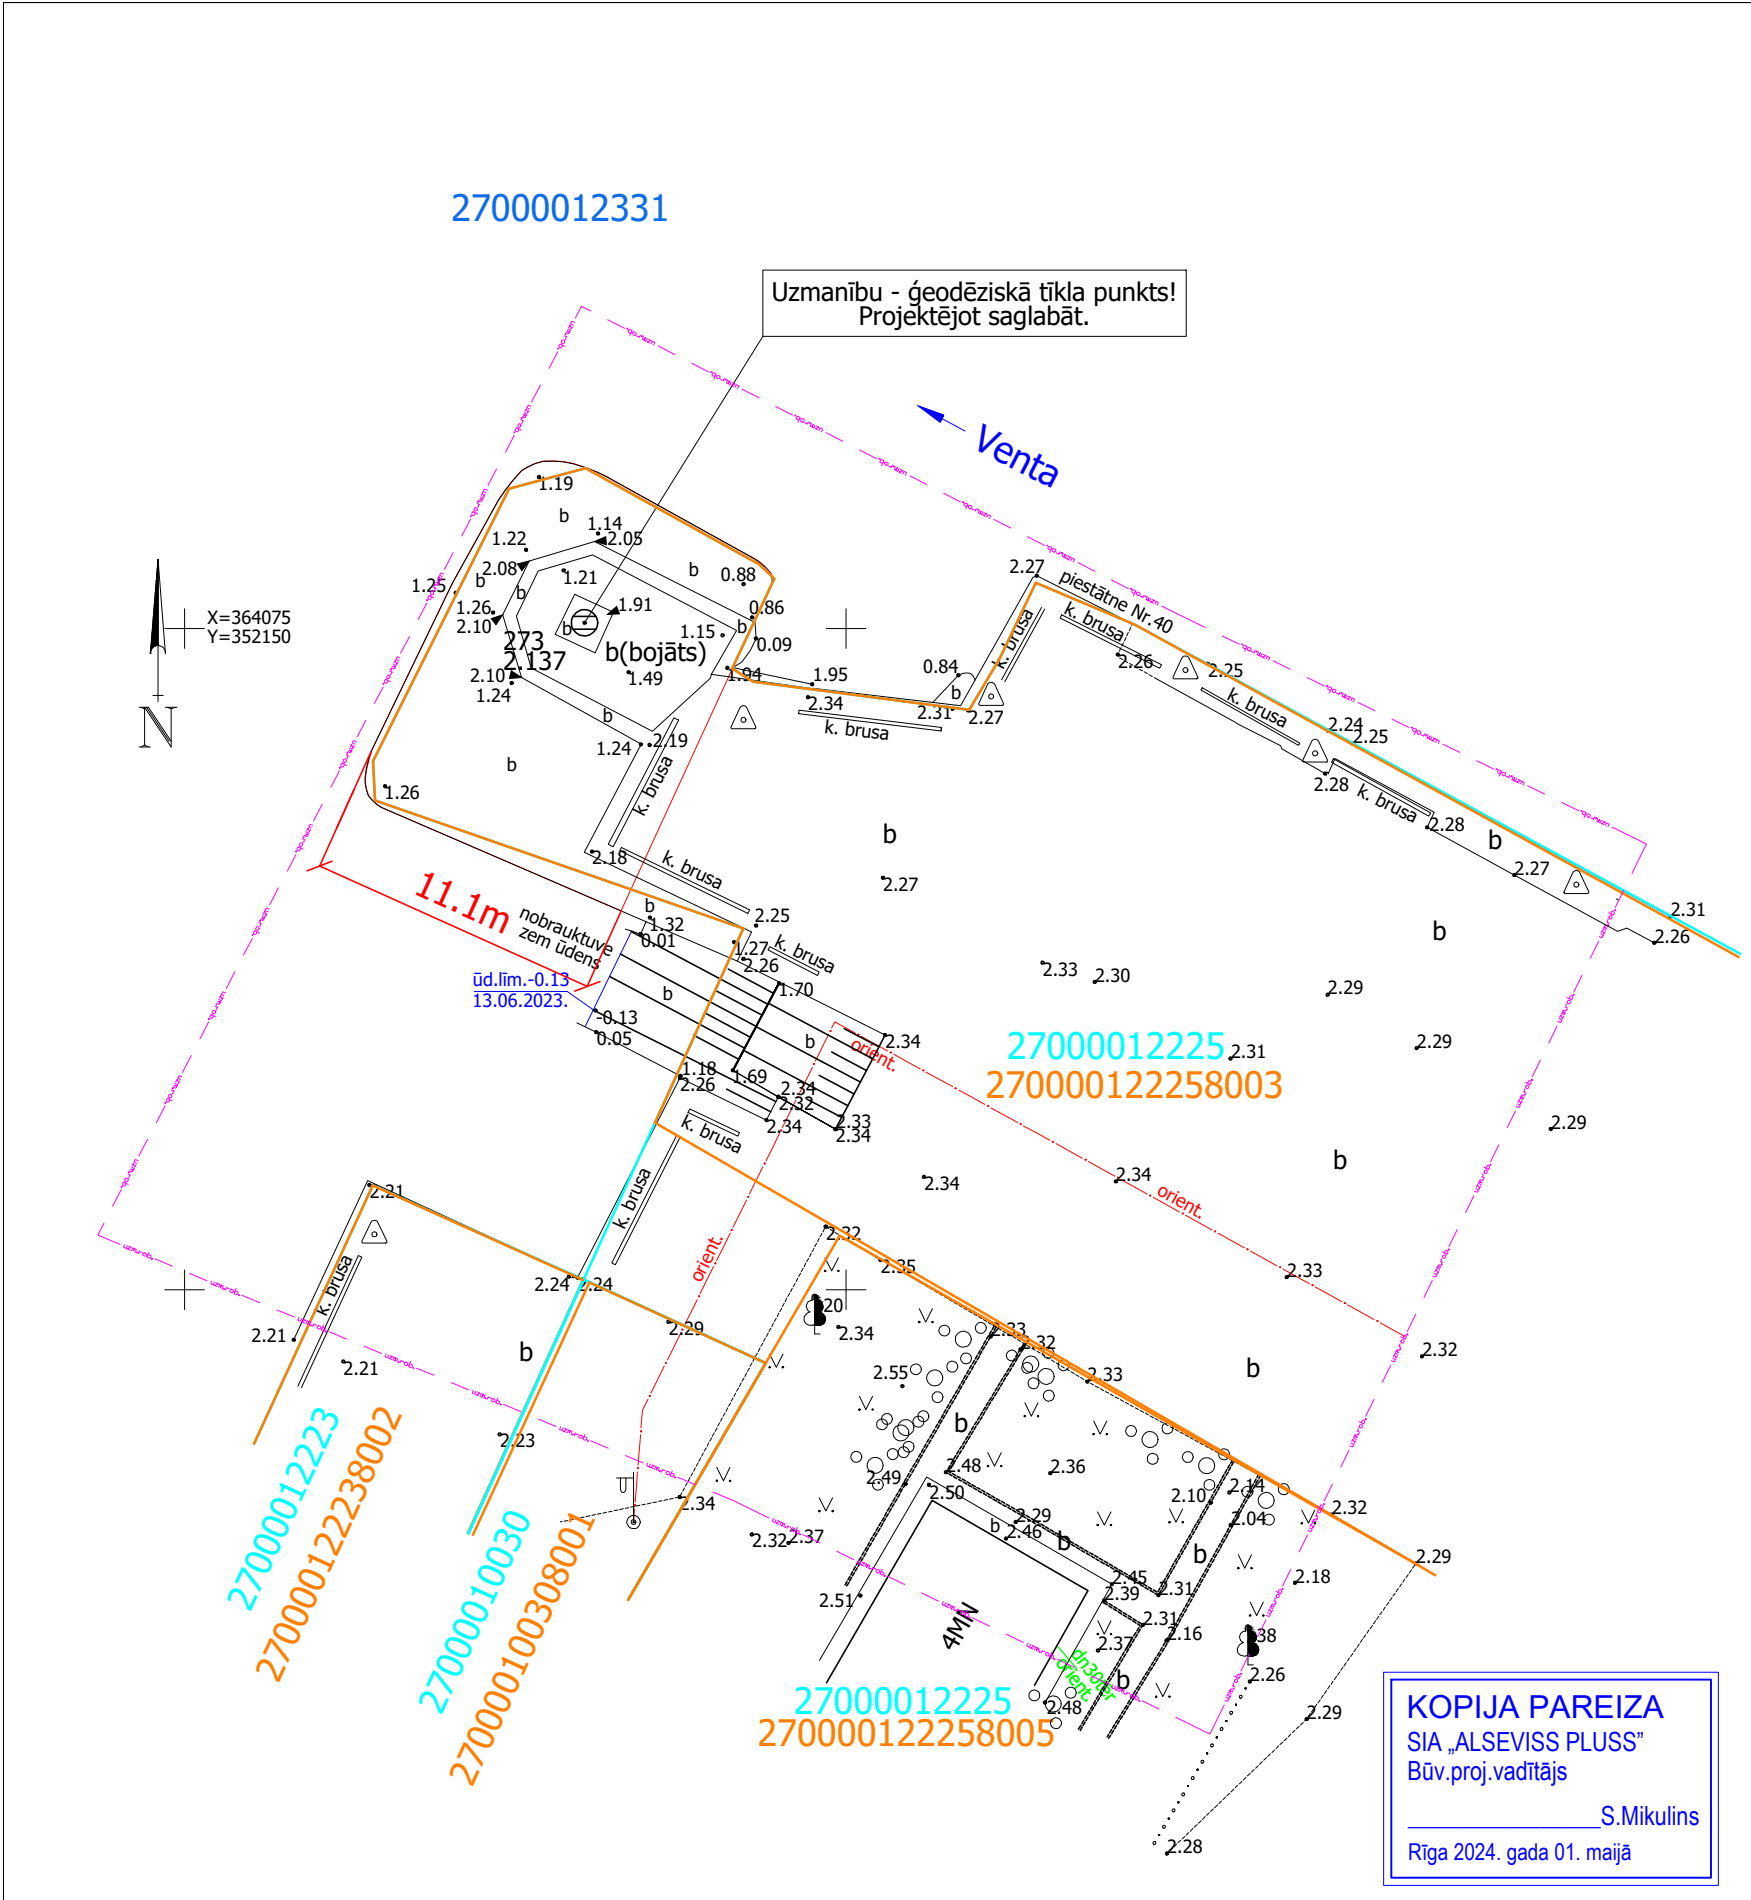

Objekta novietojuma shēma

KOPIJA

Venta

Jahtu osta

Loču iela

Kr. Valdemāra iela

Sertificēts mērnieks apliecina, ka topogrāfiskais plāns saskaņots:

Uzņēmums / iestāde	Skaņojuma priekšmets	Datums	Uzvārds	Piezīmes
AS "Sadales tīkls"	elektroapgādes infrastruktūra	22.06.2023.	S.Žurova	P-104020
Pašvaldības SIA "ŪDEKA"	ūdensapgādes un kan. infrastruktūra	22.06.2023.	A.Kontants	
Ventspils pilsētas dome		26.06.2023.	Z.Kociņš	

Izejas punkti: PP273, X=364075.214, Y=352165.118, H=2.137,
PP9032, X=364249.382, Y=351891.346, H=2.576

Piezīmes - 1. Inženierkomunikācijas plānā uznestas pēc uzmērījumiem dabā un inženierkomunikācijas apkalpojošo organizāciju sniegtās informācijas

2. Uzmērīšanas lauka darbi veikti 13.06.2023.

3. Topogrāfiskais plāns izstrādāts atbilstoši 24.04.2012. MK noteikumiem Nr.281 un topogrāfiskie apzīmējumi attēloti atbilstoši šo noteikumu 1.pielikumam.

4. Saskaņā ar VZD sniegto informāciju zemes vienību robežas ir attēlotas atbilstoši zemes kadastrālās uzmērīšanas un vietējā ģeodēziskā tīkla precizitātei un var nesakrist ar situāciju dabā.

5. Kadastra informācijas atbilst VZD kadastra kartei.

LKS-92 TM koordinātu sistēma

Mēroga koef. m = 0.999867

Latvijas augstumu sistēma (LAS-2000,5)

Objekta ID Nr. 85001

Topogrāf. obj. platība 0.09ha

Lapa	Lapas	Mērogs
1	1	1 : 250

Pasūtītājs : ALSERVISS PLUS, SIA

Objekts : Kr.Valdemāra iela 24, piestātne Nr.40, Ventspils

	Biroja vad.	M.Roziņa		22.06.2023.
Topogrāfiskais plāns	Sert.ģeodēz.	Dainis Melderis		22.06.2023.
	Sertifikāts Nr.	AC0046		

Reg.Nr.41203006878•Ventspils birojs, Vasarnīcu iela 16, Ventspils•tālr. 63628550, e-pasts ventspils@geodezists.lv•www.geodezists.lv

GEODĒZISTS