U=230/400V

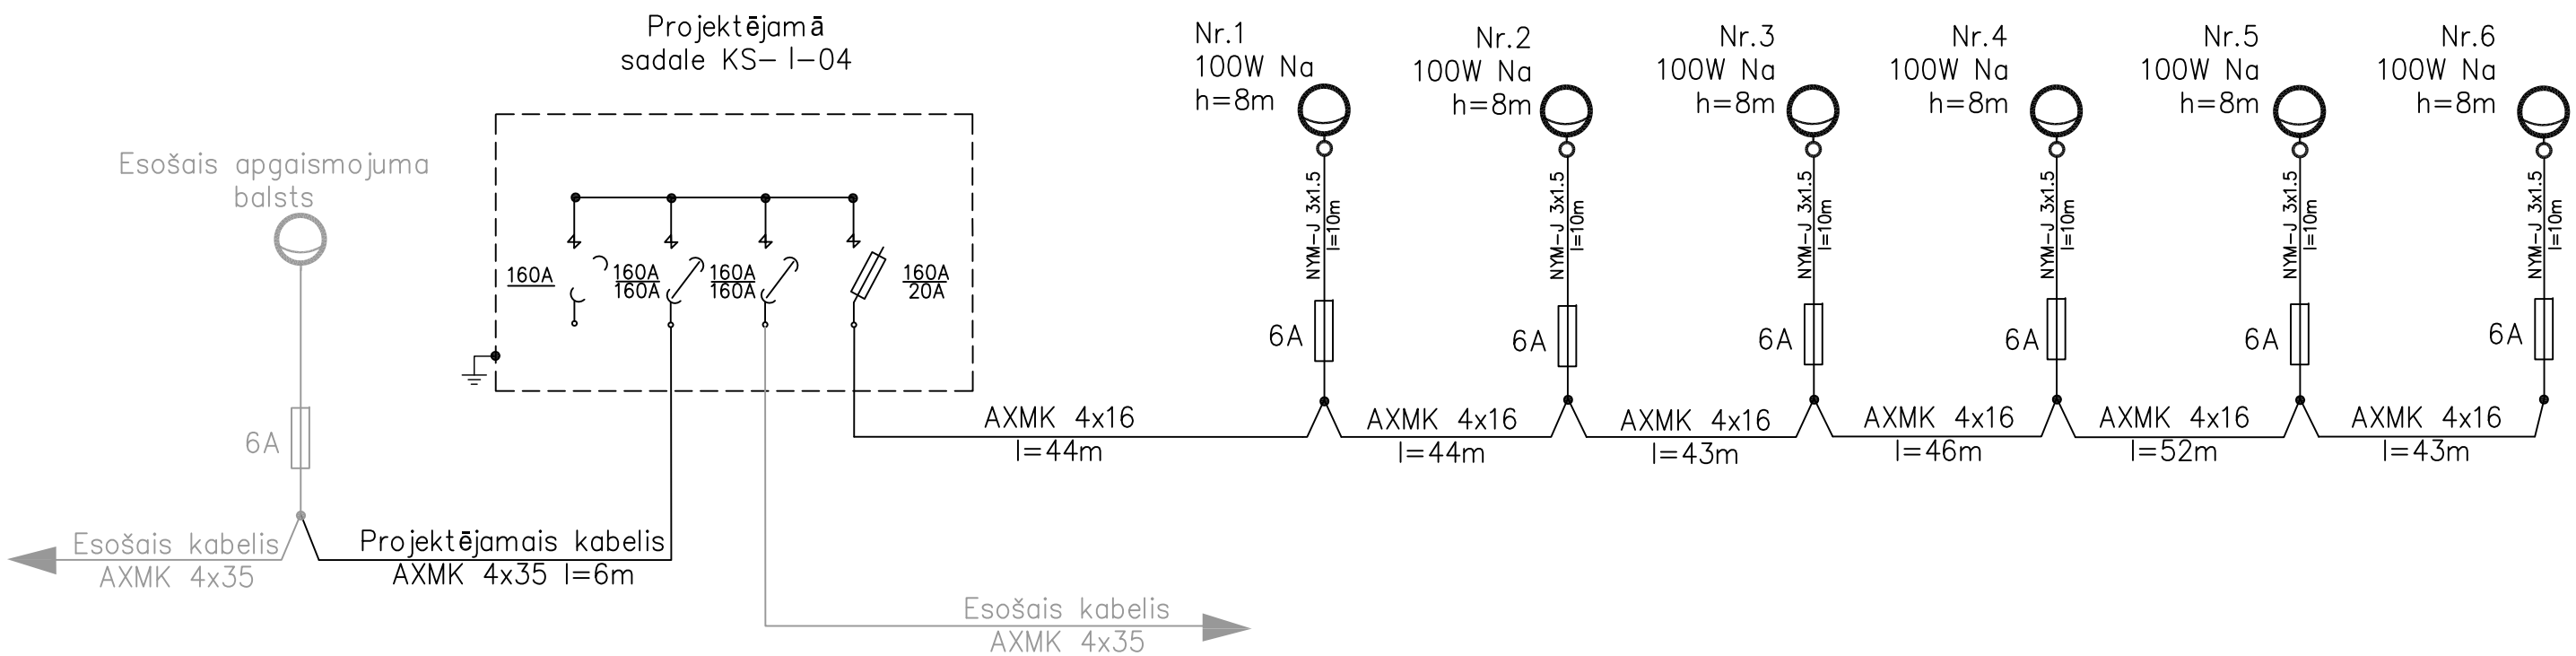

Piezīmes: Projekta sastāvu un vispārīgos rādījumus skatīt lapā ELT-1.

- Esošie kabeļi un iekārtas

- Projektējamie kabeļi un iekārtas

Objekts: Aļtotransporta stāvlaukuma izbūve Ganību ielā 101, Ventspilī."							
Pasūtītājs: Ventspils brīvostas pārvalde					*Nr. 02-04-2012*		
Amats	*Uzvārds*	*Paraksts*	*Datums*	Principshēma Ārējie apgaismojuma tīkli	*Stadija*	*Lapa*	*Mērogs*
ELT daļas vad.	*G.Bandenieks*		*10.04.2012*		*TP*	*ELT-2*	—
Projektēja	*L.Bandeniece*		*10.04.2012*		ENERGOPROJEKTS		