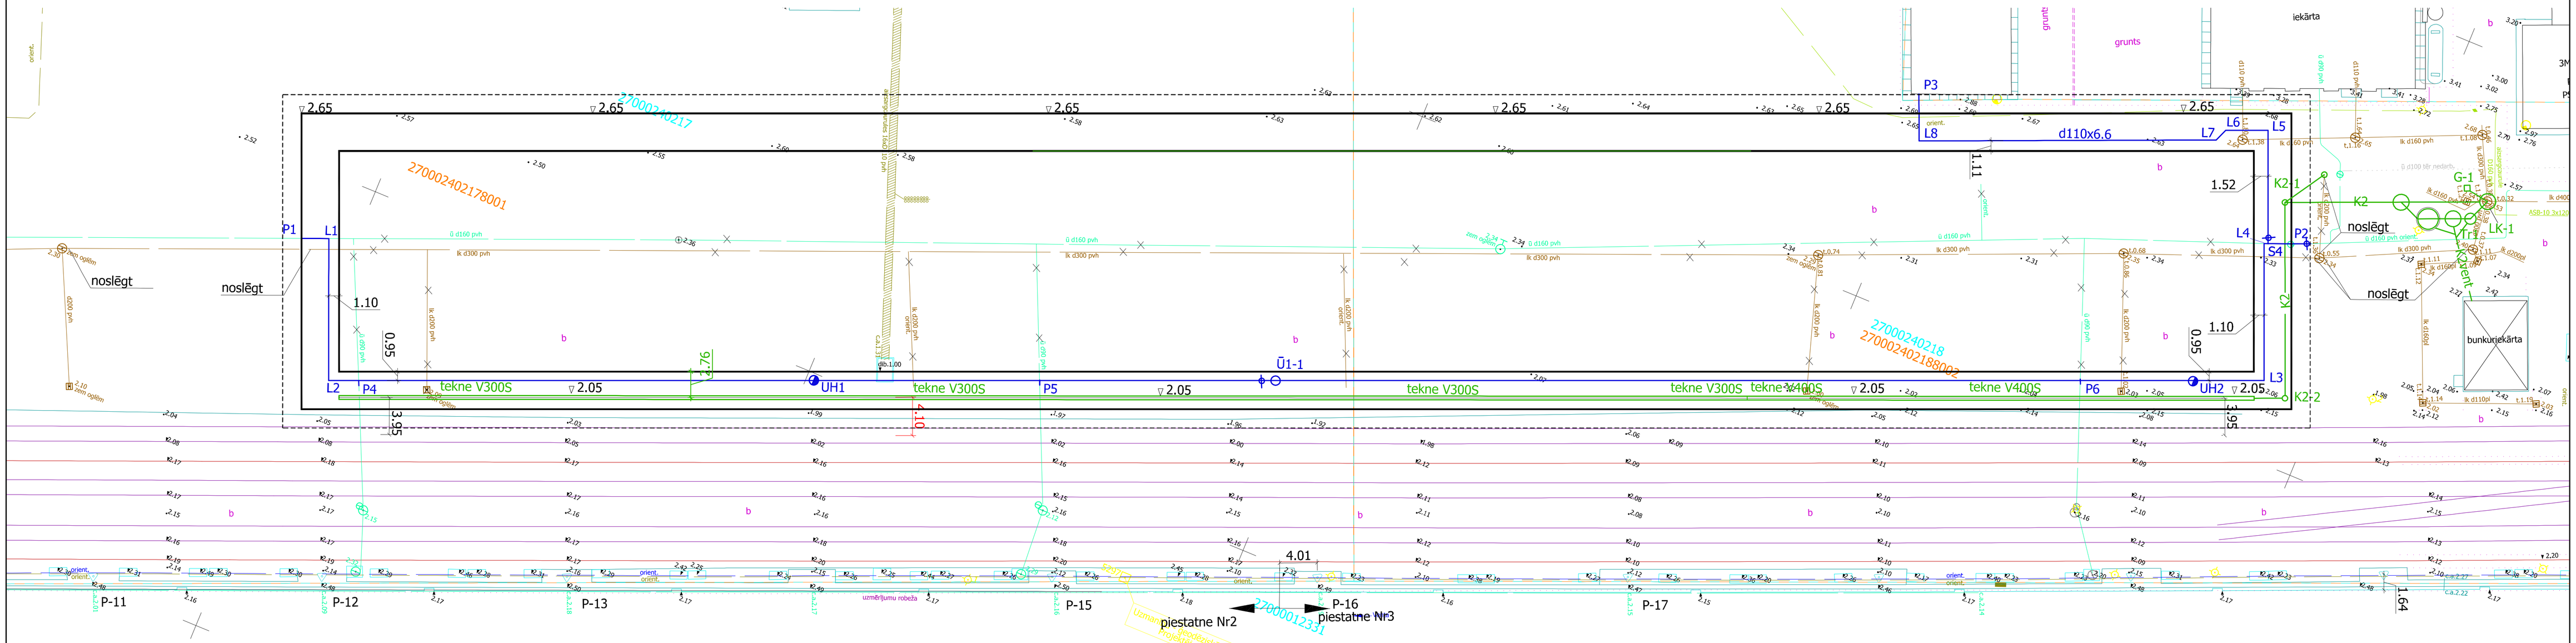

Sertificēts mērnieks Dainis Melderis apliecina, ka topogrāfiskais plāns saskaņots:

Uzņēmums / iestāde	Skaņojuma priekšmets	Datums	Uzvārds	Piezīmes
SIA "Lattelecom"	telekomunikāciju infrastruktūra	30.01.2014.	V.Prusakovs	37.9-14/36/0095
AS "Sadales tīkls"	elektroapgādes infrastruktūra	30.01.2014.	G.Reinbergs	Nr.1894, sniegta informācija
Pašvaldības SIA "ŪDEKA"	ūdensapgādes un kan. infrastruktūra	30.01.2014.	V.Otomers	
Valsts zemes dienests	kadastra informācija	29.01.2014.	R.Lasīšovnika	saskaņots elektroniskā formā (327989 edoc)
AS "VTO" OKBN		30.01.2014.	A.Drakins	
Pašvaldības SIA "Ventspils siltums"	siltumapgādes infrastruktūra	30.01.2014.	G.Briedis	

Izejas punkti: PP5298, X=364463.729, Y=353610.425, H=2.152,
PP5204, X=364532.878, Y=353583.995, H=6.014

Piezīmes - 1. Inženierkomunikācijas plānā uzrastas pēc uzmērījumiem dabā un inženierkomunikācijas aplakpojošo organizāciju sniegtās informācijas
2. Uzmērīšanas lauka darbi veikti 14.01.2014.
3. Topogrāfiskais plāns izsrādāts atbilstoši 24.04.2012. MK noteikumiem Nr.281 un topogrāfiskie apzīmējumi atbilstoši šo noteikumu 1.pielikumam.
4. Saskaņā ar VZD sniegto informāciju zemes vienību robežas ir attēlotas atbilstoši zemes kadastrālās uzmērīšanas un vietējā ģeodēziskā tīkla precizitātei un var nesakrist ar situāciju dabā.

LKS-92 TM koordinātu sistēma		
Mērogа koefic. m = 0.999865		
Baltijas augstumu sistēma		
Objekta ID Nr.	70493	
Topogrāf. obj. platība 3.4ha		
Lapa	Lapas	Mērogs
1	1	1 : 500

Pasūtītājs : Ventspils Brīvostas pārvalde

Objekts : Ventspils brīvostas piestātnes Nr.2 un Nr.3, Ventspils

Topogrāfiskais plāns				
	Biroja vad.	A. Svars		31.01.2014.
	Sert.ģeodēz. Sertifikāts Nr.	Dainis Melderis AC000000046		31.01.2014.

Reģ.Nr.41203006878-Ventspils birojs, Vasarnīcu iela 16, Ventspils-LV- 63628550, e-pasts ventspils@geodezists.lv-www.geodezists.lv

GEODĒZISTS

Būvprojekta daļas vadītāja apliecinājums

Šī būvprojekta ŪKT *daļas risinājumi atbilst Latvijas būvnormatīviem, kā arī citu normatīvo aktu prasībām*

Būvprojekta daļas vadītājs — Igors Tomiševs — vārds un uzvārds — 50-96 — sertifikāta Nr. — 16.04.2014 — datums — paraksts

Būvprojekta vadītāja apliecinājums

Šī būvprojekta risinājumi atbilst Latvijas būvnormatīviem, kā arī citu normatīvo aktu prasībām

Būvprojekta vadītājs — Staņislavs Mikulins — vārds un uzvārds — 40-264 — sertifikāta Nr. — 16.04.2014 — datums — paraksts

Izmaiņa	Datums	Apraksts	Izmaiņas veicu	Paraksts

SIA " JŪRAS PROJEKTS"
IZRĪKOJIES JŪTĪS, Rīga, LV 1011, LATVIA
Tālr. +371 67842574 Fakss +371 67842574
E-pasts: juraprojekts@inbox.lv

Projekta Nr. 13-24-ŪKT

Pasūtītājs: Ventspils brīvostas pārvalde

Būvpr.vad.	S.Mikulins			
Būvpr.d.vad.	I.Tomiševs			
Projekt.	O.Tomiševa			
Pārbaud.	L.Babre			
	16.04.2014.			

Objekta nosaukums: Ventspils ostas Ventas upes kanāla krasta stabilitātes nostiprināšana

Stadija	Faila nosaukums	Lapu skaits
TP	13655.dwg	

Lapas nosaukums: Plāns ar ūdensvada un kanalizācijas tīkliem

Lapa	Mērogs	Nr.p.k.
ŪKT-2	1:250	

P–33655