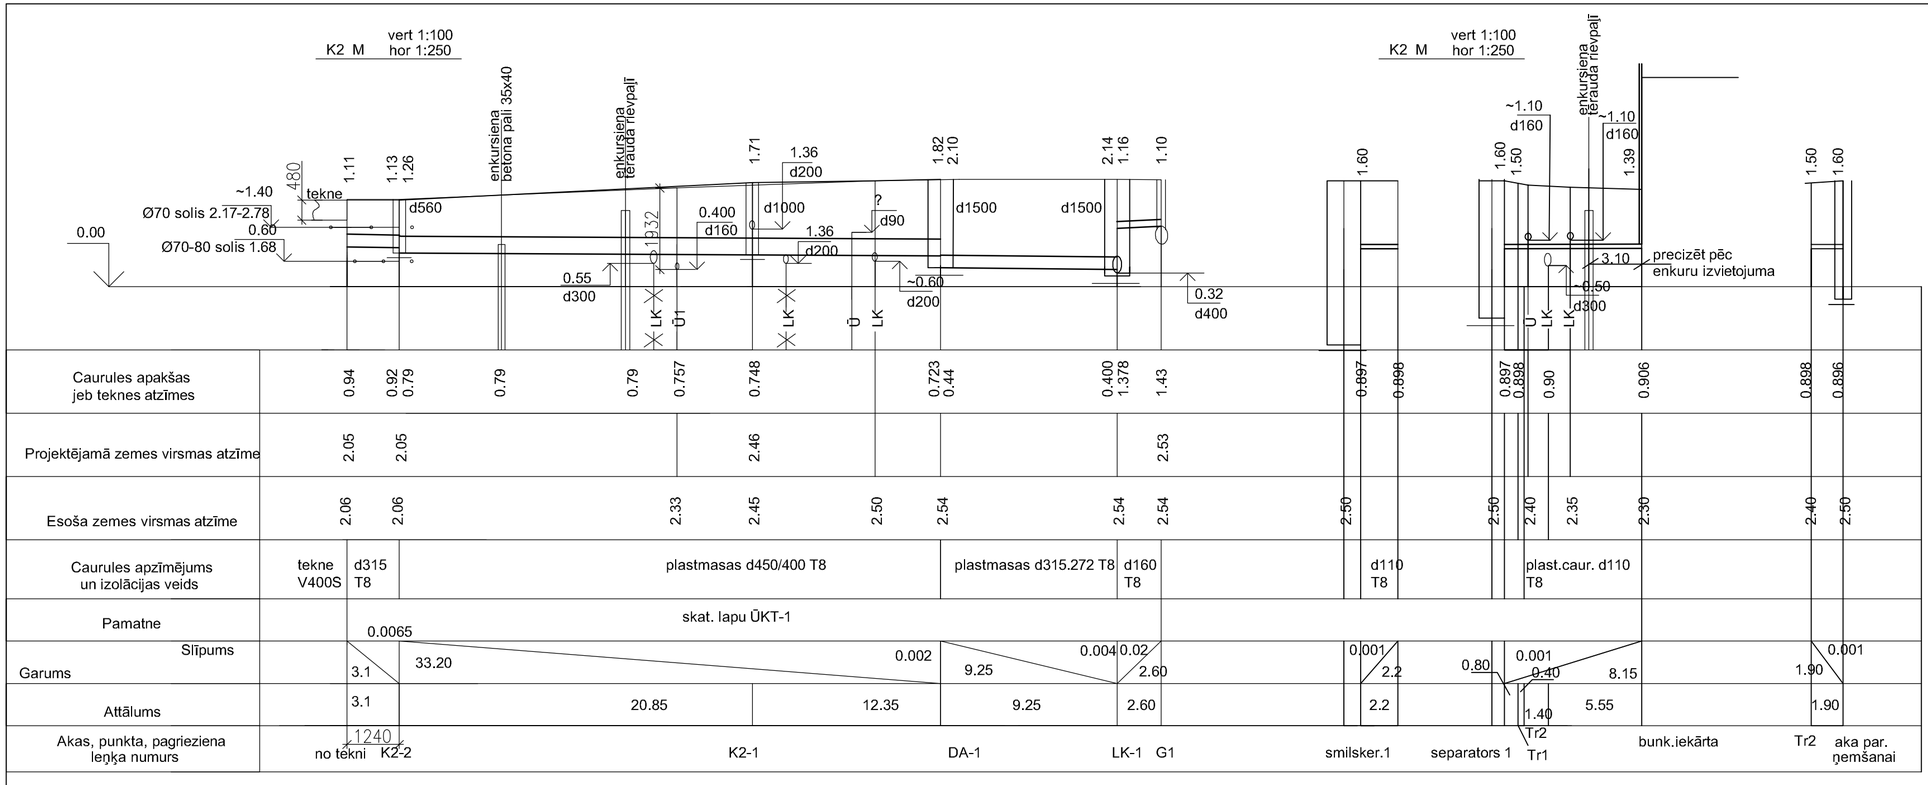

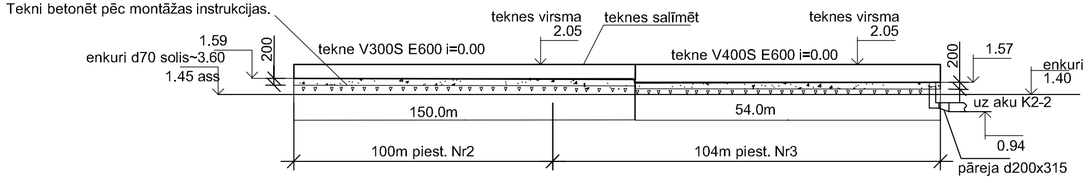

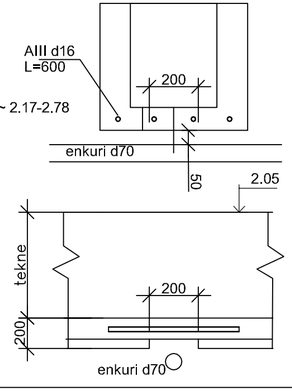

Izmaiņa	Datums	Apraksts	Izmaiņas veica	Paraksts

SIA " JŪRAS PROJEKTS"
GERTRŪDES 33/35, Rīga, LV 1011, LATVIJA
Tālr. +371 67842514 Fakss +371 67842514
E-pasts: jurasprojekts@mail.eunet.lv

Projekta Nr.: 13-24-ŪKT

Pasūtītājs: Ventspils brīvostas pārvalde

Būvpr.d.vad.	I.Tomiševs	
Projekt.	O.Tomiševa	

Objekta nosaukums: Ventspils ostas
Ventas upes kanāla krasta stabilitātes nostiprināšana

Stadija	Faila nosaukums	Lapu skaits
TP	33659.dwg	

16.04.2014.

P-33659 Izm.

Lapas nosaukums: Kanalizācijas plāns. Shēma.

Lapa	Mērogs	Nr.p.k.
ŪKT-6		