


KTA_b-4826-1000/10/0.4 un KTA_b-4826-1000/10/0.2

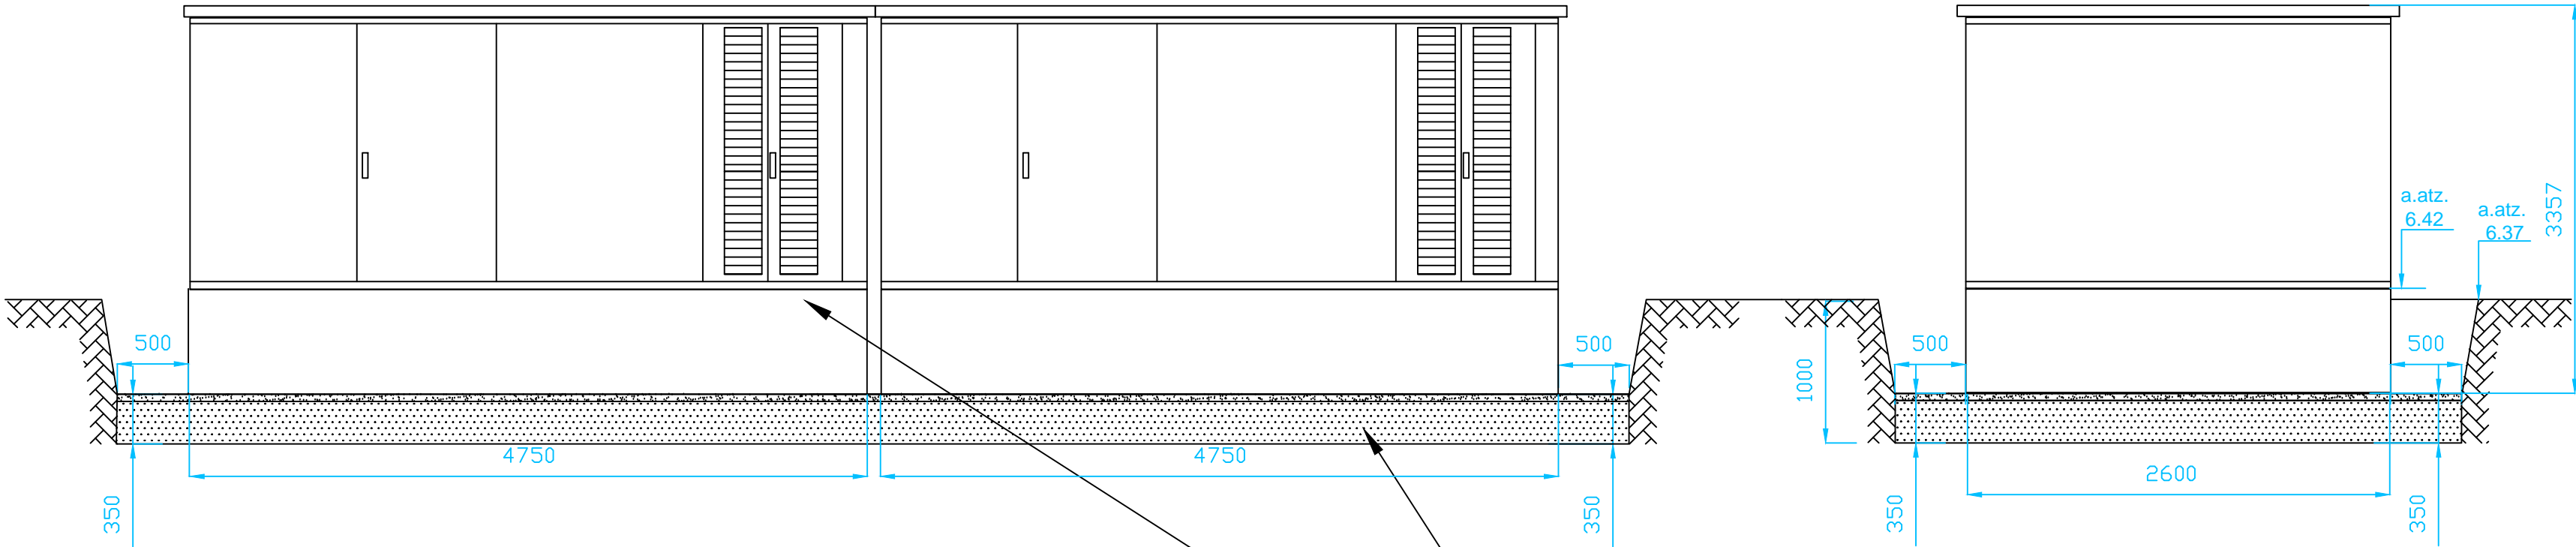

30 cm biezā kārtā pa virsmu
noklāt ar smalkām šķembām,
noblietēt.

5 cm biezā kārtā pa virsmu noklāt
ar šķembām, noblietēt, ievērojot
līmeni.

Piezīme.
Projekta sastāvu un vispārējos norādījumus skatīt lapā ELT-1.

Objekts: "Elektroapgādes kabeļlīnijas izbūve elektroapgādes pieslēguma nodrošināšanai nekustamam īpašumam Kaiju ielā 9, Ventspilī"							
Pasūtītājs: Ventspils Brīvostas pārvalde						Nr. 16-12	
Amats	Uzvārds	Paraksts	Datums	Ārējie elektroapgādes tīkli.		Stadija	Lapa
Proj. ELT daļas vad.	G.Bandenieks		02.05.2012.			TP	ELT-10
Projektēja	I.Meisters		02.05.2012.				16
				KTA būvbedre un tās izveidošana			