


esošais dators ar SCADA programmatūru darbības procesu un notikumu novērošanai

Vadības telpa Naftas iela 11, Ventspils

optiskais kabelis CTC 1x12 SM (l=2348m)

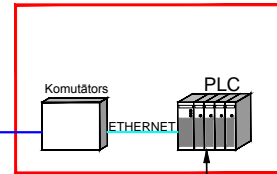



KTA vadības un automātikas sadale (VAS)

U=10/0.4/0.2kV

| Signāla veids | DI | DO | MODBUS RTU (RS485) | Objekta nosaukums |
|---------------|----|----|--------------------|-------------------------------------|
| | 1 | 2 | + | SK-1; SK2 (skaļitāji / analizātori) |
| | 1 | | | A1R |
| | 1 | | | A1 |
| | 1 | | | A1Z |
| | 1 | | | C2 |
| | 1 | | | C2Z |
| | 1 | | | C3 |
| | 1 | | | C3Z |
| | 1 | | | C4 |
| | 1 | | | C4Z |
| | 1 | | | SL5 |
| | 1 | | | SL5Z |
| | 1 | | | C6 |
| | 1 | | | C6Z |
| | 1 | | | A7R |
| | 1 | | | A7 |
| | 1 | | | A7Z |
| | 1 | | | Durvis KTA (apsardze) |

A- Jaudas slēdzis
C- Slodzes slēdzis
SL- Sekcijslēdzis
R- Releji
SK- Elektroenerģijas skaitītājs

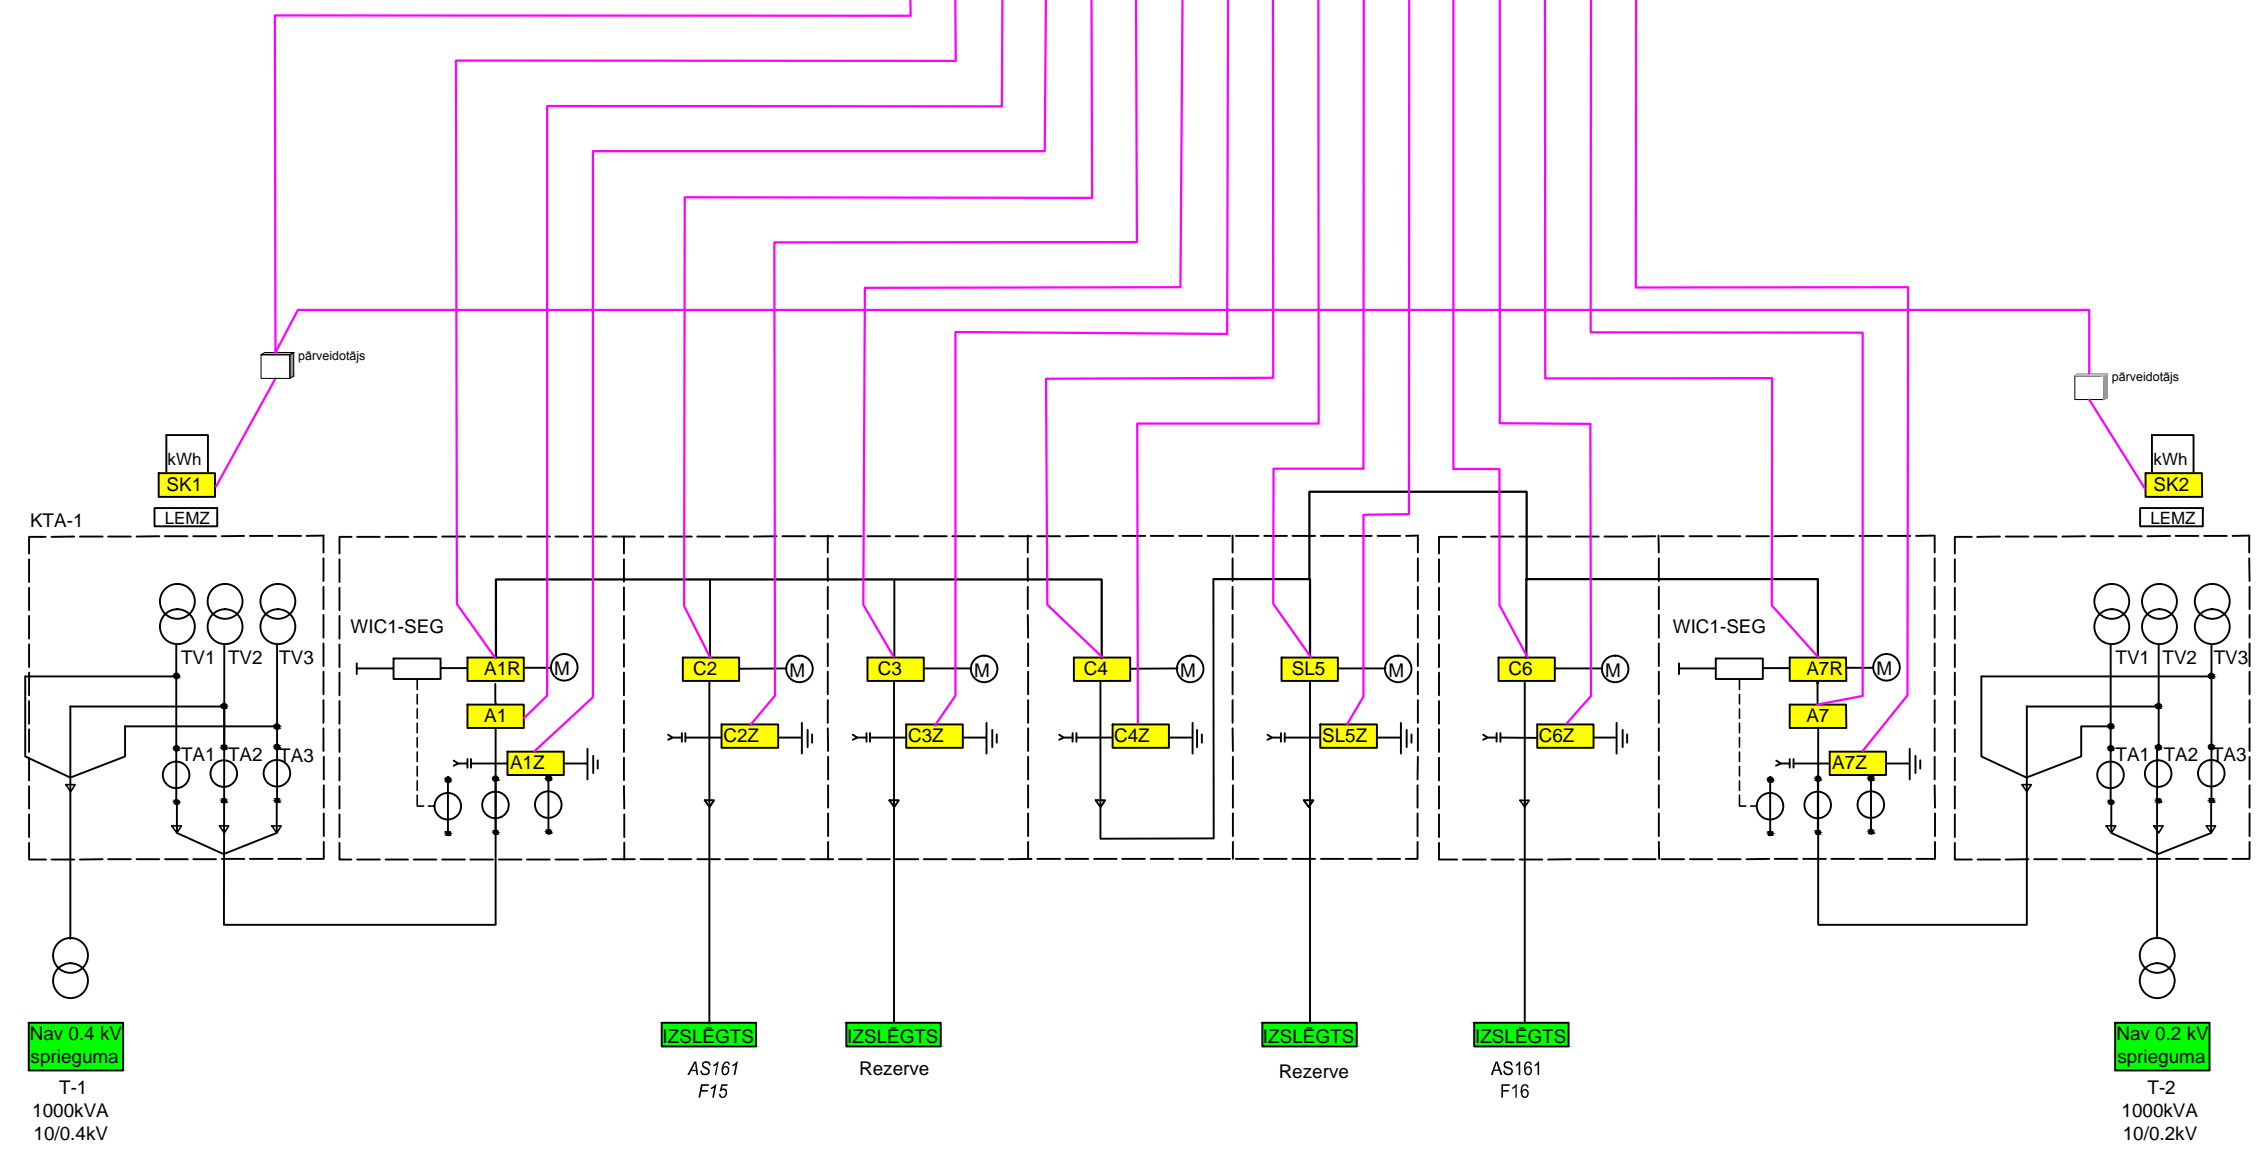

| | | | | | | | | | |
|---|--------------|----------|-------------|------------------------------|--|--|---|-------|-------|
| Objekts: "Elektroapgādes kabelīnijas izbūve elektroapgādes pieslēguma nodrošināšanai nekustamam īpašumam Kaiju ielā 9, Ventspilī" | | | | | | | | | |
| Pasūtītājs: Ventspils Brīvostas pārvalde | | | | | | | Nr. 16-12 | | |
| Amats | Uzvārds | Paraksts | Datums | Ārējie elektroapgādes tīkli. | | | Stadija | Lapa | Lapas |
| Proj. ELT daļas vad. | G.Bandenieks | | 02.05.2012. | | | | TP | ELT-8 | 16 |
| Projektēja | I.Meisters | | 02.05.2012. | | | | | | |
| | | | | | | | | | |
| | | | | VAS struktūrshēma | | |  | | |
| | | | | | | | | | |
| | | | | | | | | | |

Piezīme.
Projekta sastāvu un vispārējos norādījumus skatīt lapā ELT-1.