


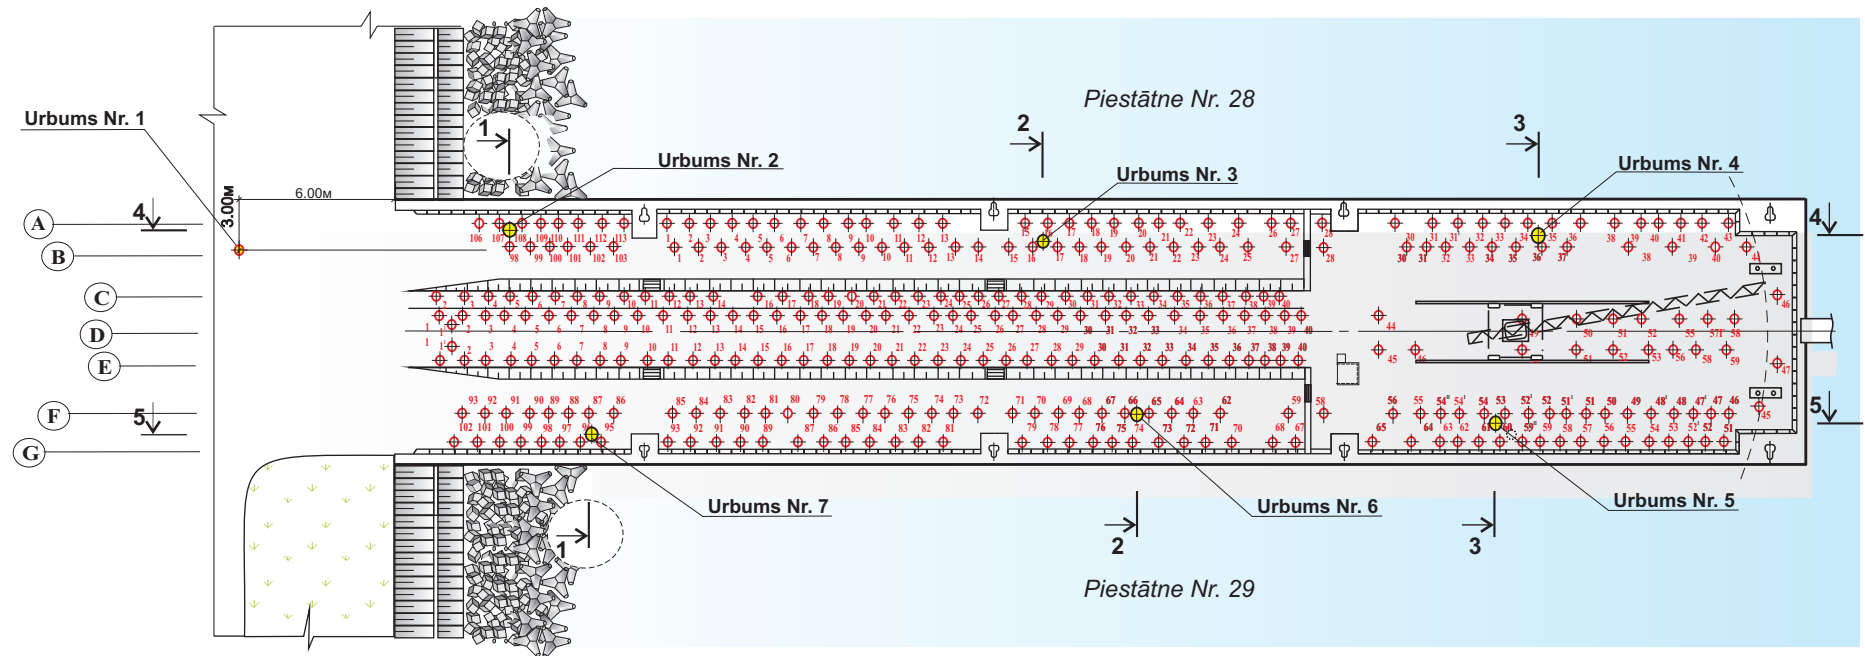

Plāns



Pieņemtie apzīmējumi:

⊕ - agrāk veiktie urbumi;

⊕⁹⁹ - naftas muliņā esošo filtrācijas aku separatoru izvietojums.

					DE-LV.0103/1.TP-EN			
Izm.	Lapa	Dokumenta Nr.	Paraksts	Datums				
<div></div> <div>Dotais rasējums nevar tikt izmantots citu objektu būvniecībā bez SIA "GT L" piekrišanas</div>					Ventspils brīvosta			
					Naftas muliņa Nr.1 demontāža		Stadija	Lapa
TP	EN-2.11							
Proj.vadītājs	L. Ļakmunds		09.07	Grunts piesārņojuma pakāpe ar naftas produktiem Plāns		<div></div> SIA "GT L"		
Izpildīja	N. Zariņš		09.07					
Pārbaudīja	L. Ļakmunds		09.07					