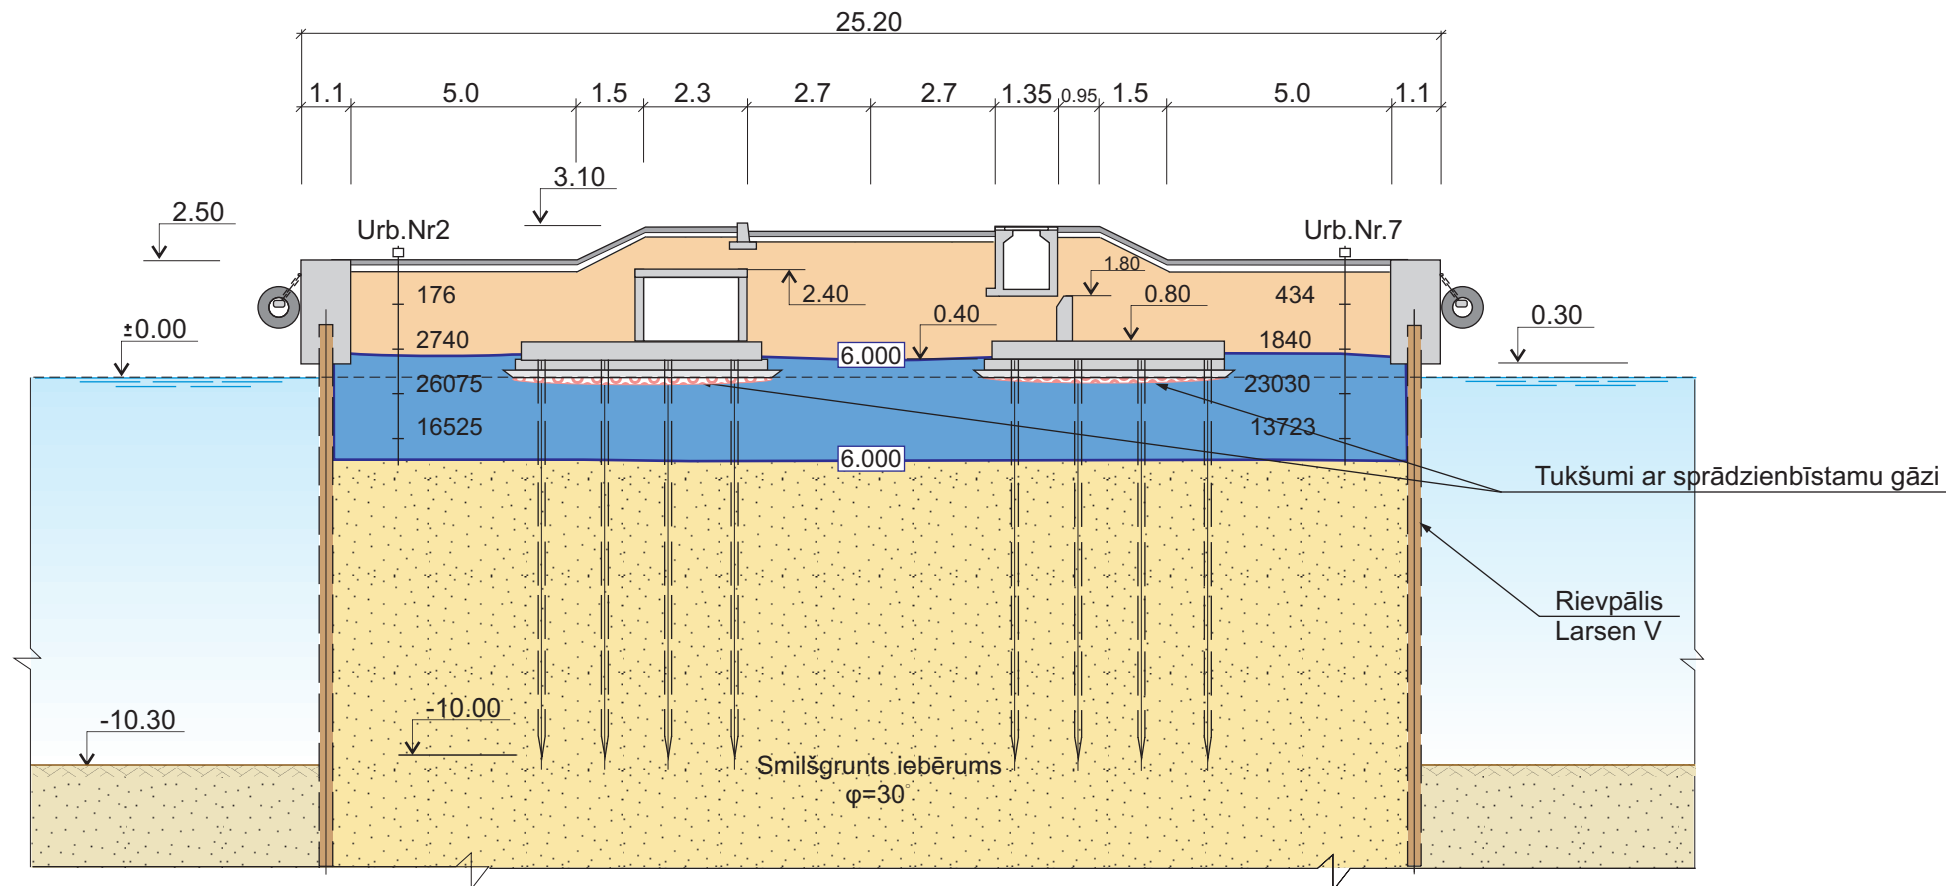




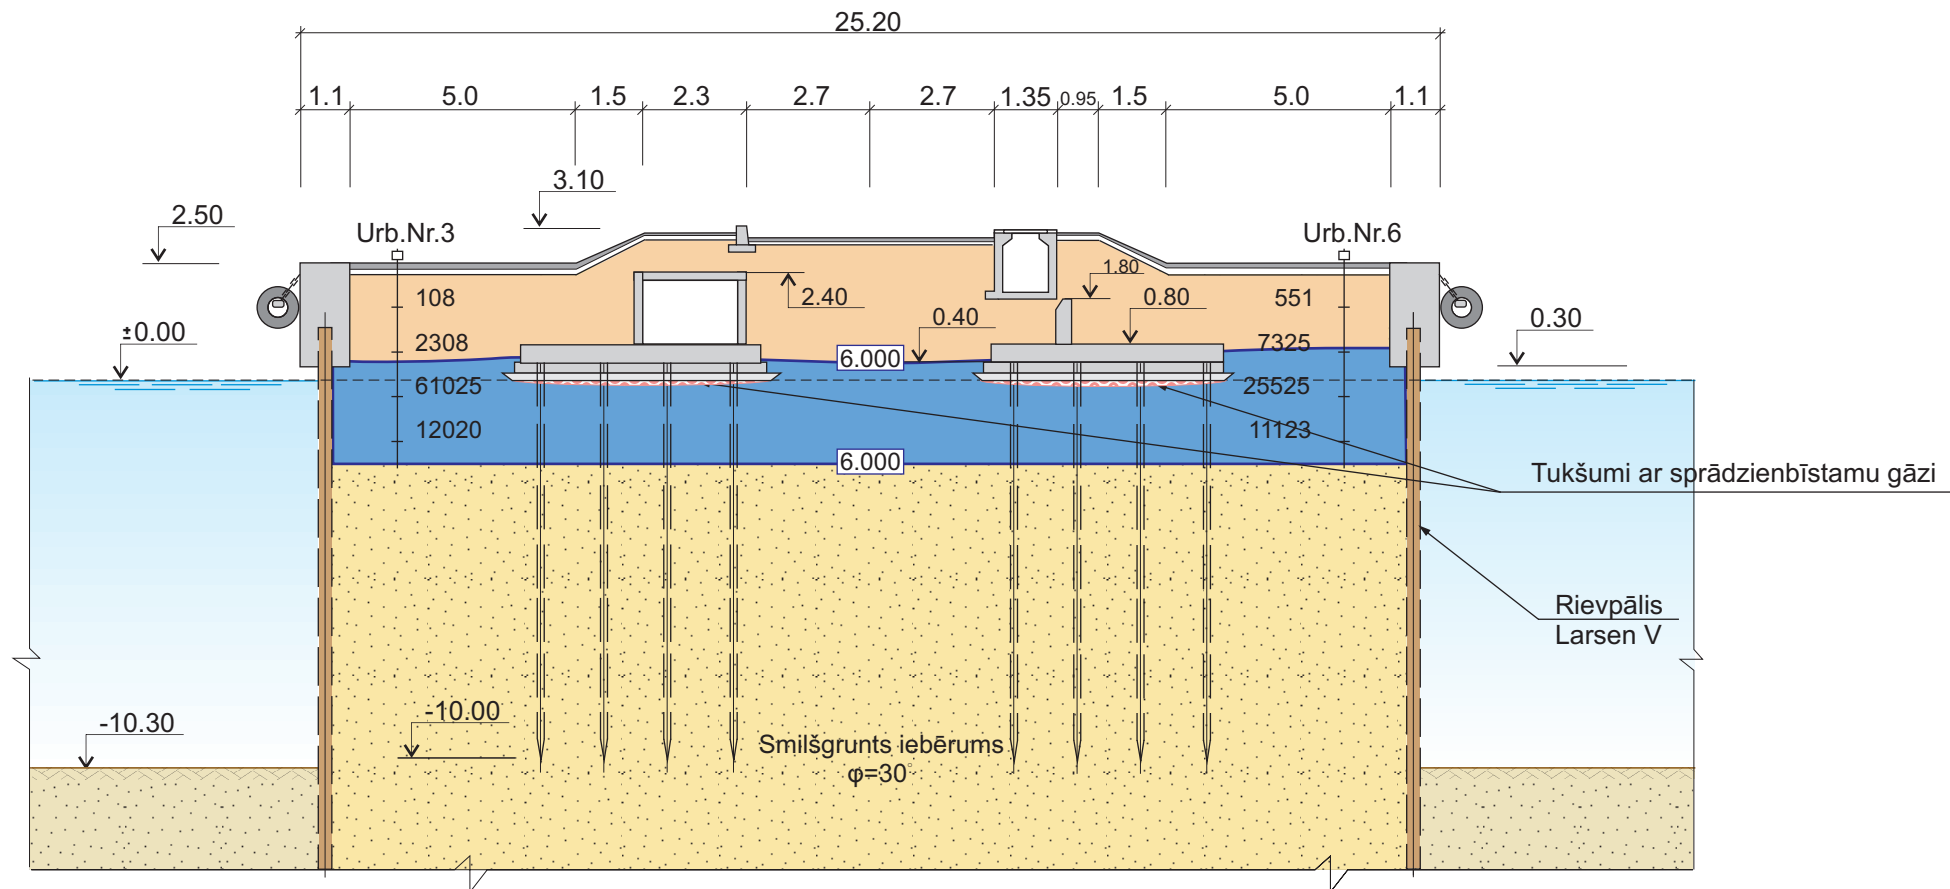
NAFTAS MULIŅŠ NR.1 (piestātnes Nr.28 un Nr.29)
Šķērsgriezums 1-1





Šķērsgriezums pa naftas muliņa Nr.1 saknes daļu
ar vienlīdzīgiem koncentrāciju līmeņiem (mg/kg)

					DE-LV.0103/1.TP-EN				
Izm.	Lapa	Dokumenta Nr.	Paraksts	Datums					
<div></div> <div>Dotais rasējums nevar tikt izmantots citu objektu būvniecībā bez SIA "GT L" piekrišanas</div>					Ventspils brīvosta				
					Naftas muliņa Nr.1 demontāža		Stadija	Lapa	Lapas
TP	EN-2.12								
Proj.vadītājs	L. Ļakmunds		09.07	Grunts piesārņojuma pakāpe ar naftas produktiem Griezums 1-1		<div></div> SIA "GT L"			
Izpildīja	N. Zariņš		09.07						
Pārbaudīja	L. Ļakmunds		09.07						

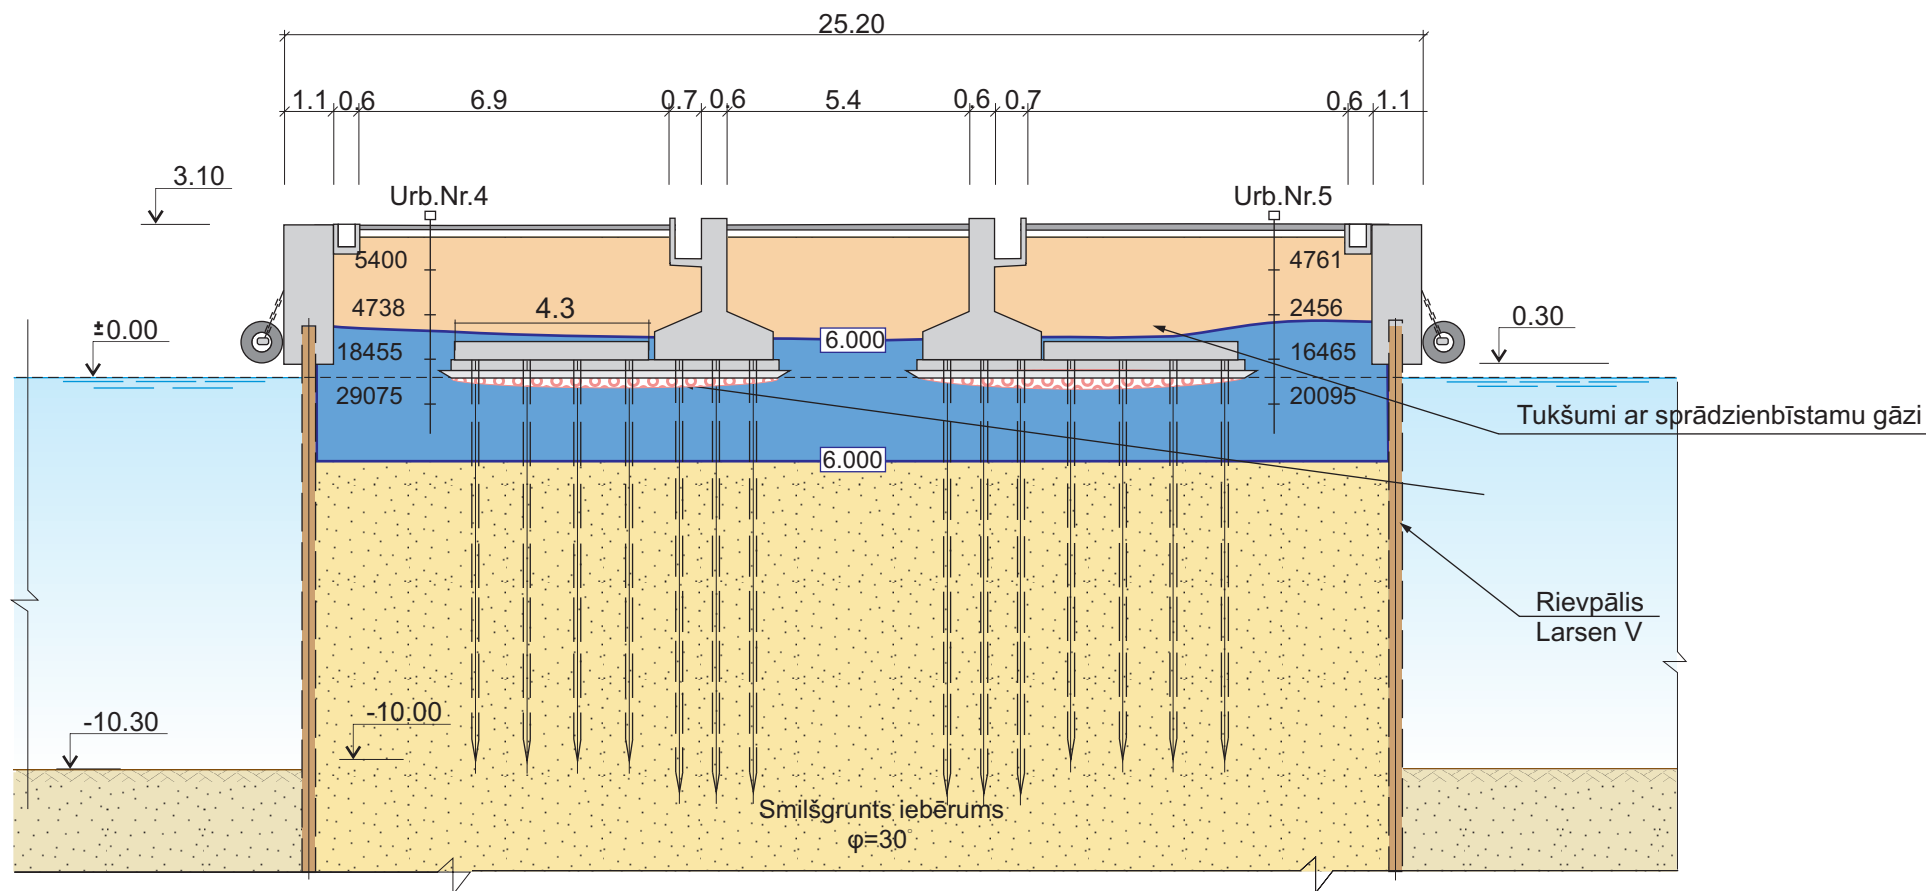
NAFTAS MULIŅŠ NR.1 (piestātnes Nr.28 un Nr.29) Šķērsgriezums 2-2





Šķērsgriezums pa naftas muliņa Nr.1 saknes daļu
ar vienlīdzīgiem koncentrāciju līmeņiem (mg/kg)

					DE-LV.0103/1.TP-EN					
Izm.	Lapa	Dokumenta Nr.	Paraksts	Datums						
<div></div> <div>Dotais rasējums nevar tikt izmantots citu objektu būvniecībā bez SIA "GT L" piekrišanas</div>					Ventspils brīvosta					
					Naftas muliņa Nr.1 demontāža			Stadija	Lapa	Lapas
								TP	EN-2.13	
Proj.vadītājs	L. Ļakmunds		09.07	Grunts piesārņojuma pakāpe ar naftas produktiem Griezums 2-2			<div></div> SIA "GT L"			
Izpildīja	N. Zariņš		09.07							
Pārbaudīja	L. Ļakmunds		09.07							

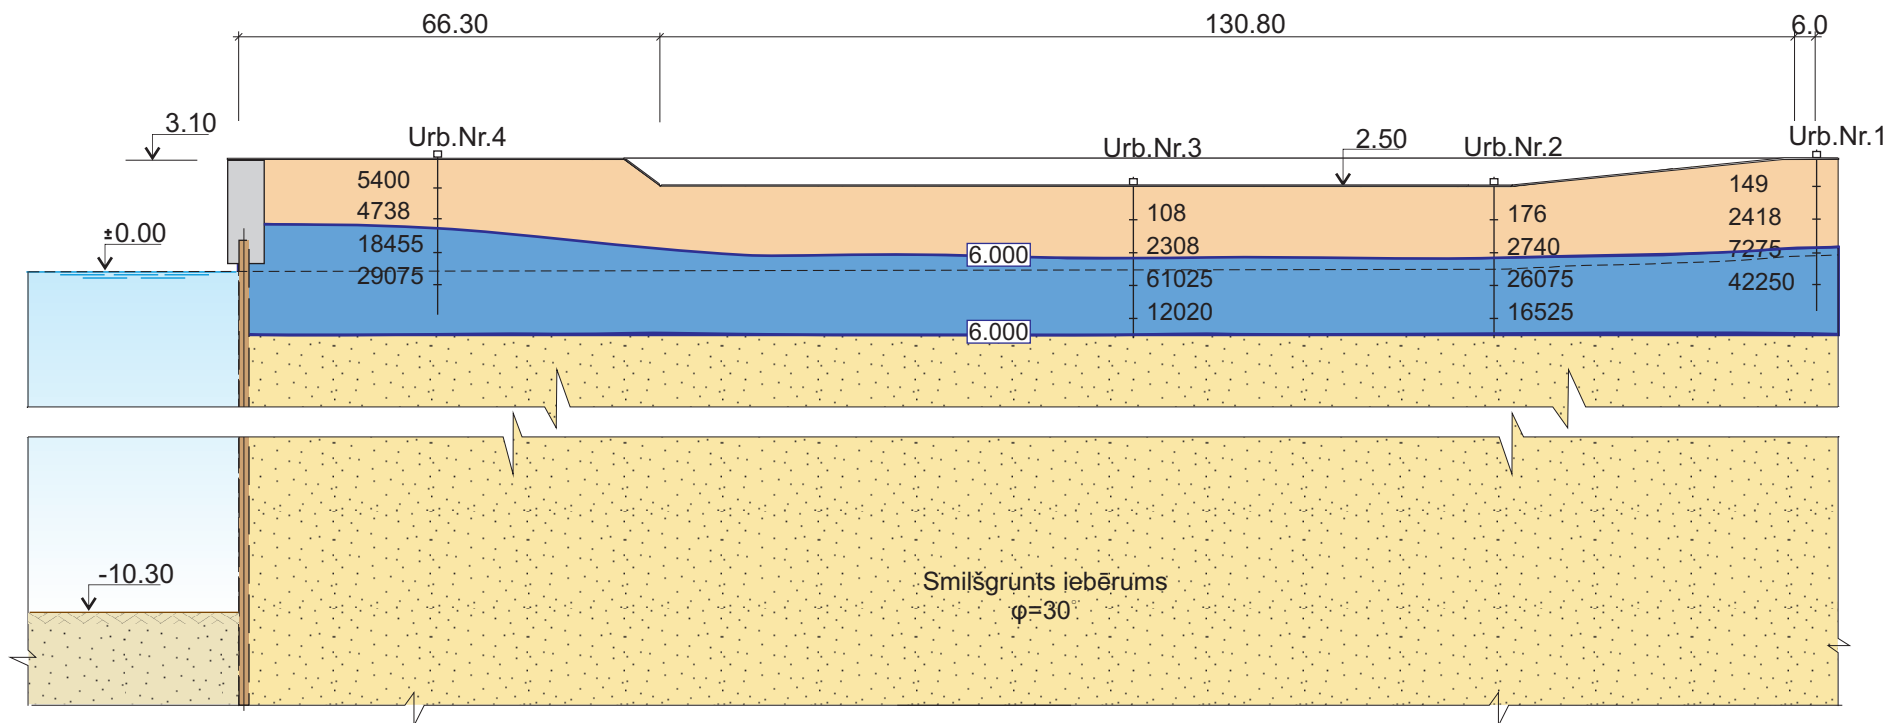
NAFTAS MULIŅŠ NR.1 (piestātnes Nr.28 un Nr.29)
Šķērsgriezums 3-3





Šķērsgriezums pa naftas muliņa Nr.1 saknes daļu
ar vienlīdzīgiem koncentrāciju līmeņiem (mg/kg)

					DE-LV.0103/1.TP-EN				
Izm.	Lapa	Dokumenta Nr.	Paraksts	Datums					
<div></div> <div>Dotais rasējums nevar tikt izmantots citu objektu būvniecībā bez SIA "GT L" piekrišanas</div>					Ventspils brīvosta				
					Naftas muliņa Nr.1 demontāža		Stadija	Lapa	Lapas
TP	EN-2.14								
Proj.vadītājs	L. Ļakmunds		09.07	Grunts piesārņojuma pakāpe ar naftas produktiem Griezums 3-3		<div></div> SIA "GT L"			
Izpildīja	N. Zariņš		09.07						
Pārbaudīja	L. Ļakmunds		09.07						

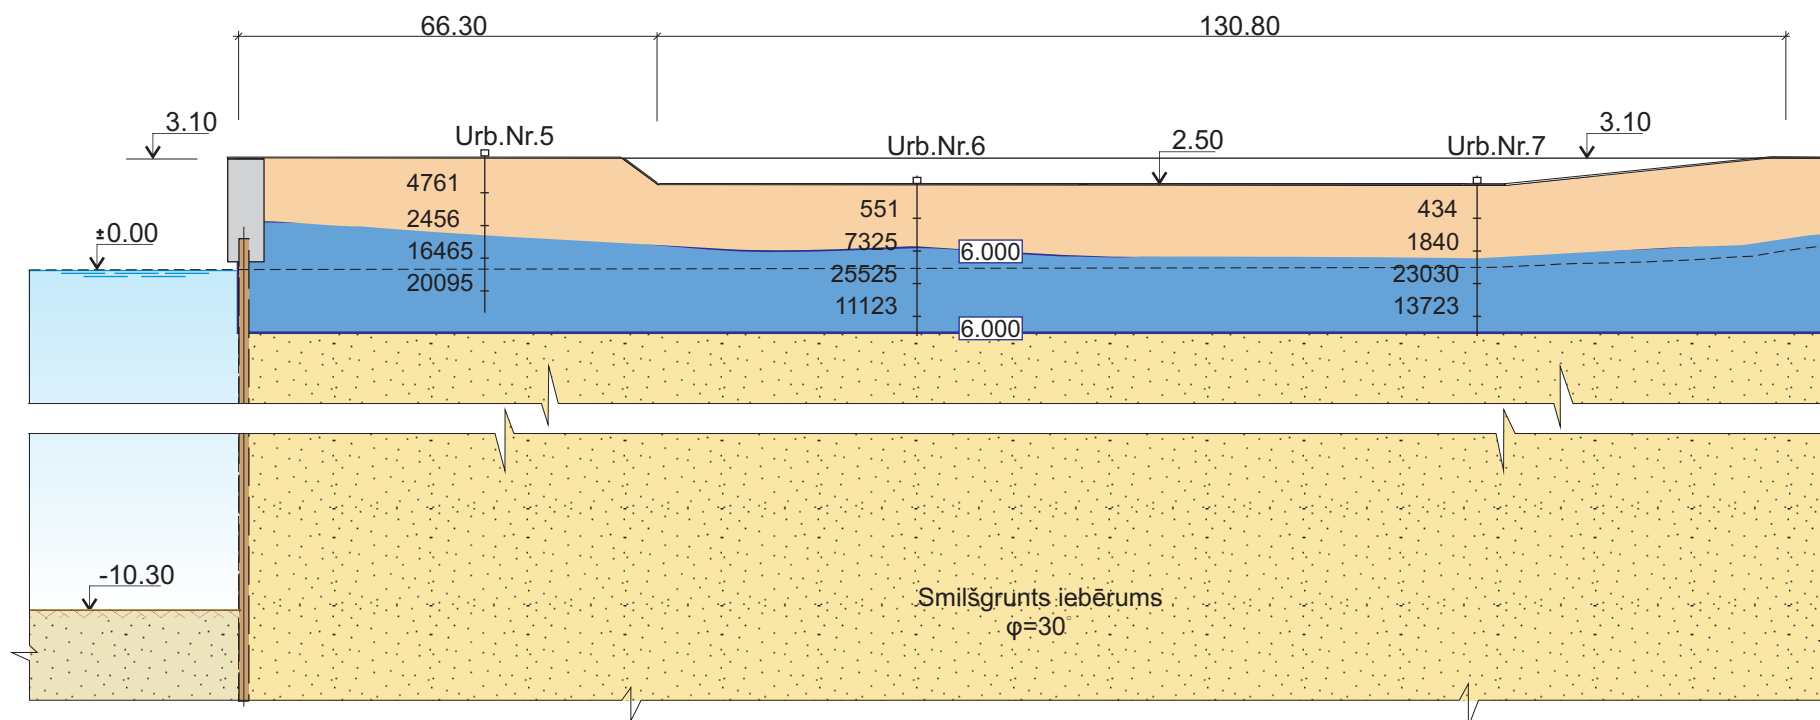
NAFTAS MULIŅŠ NR.1 (piestātnes Nr.28 un Nr.29)
Garengriezums 4-4





Garengriezums pa naftas muliņa Nr.1
darba un saknes daļu ar vienlīdzīgiem
koncentrāciju līmeņiem (mg/kg)

					DE-LV.0103/1.TP-EN				
Izm.	Lapa	Dokumenta Nr.	Paraksts	Datums					
<div></div> <div>Dotais rasējums nevar tikt izmantots citu objektu būvniecībā bez SIA "GT L" piekrišanas</div>					Ventspils brīvosta				
					Naftas muliņa Nr.1 demontāža		Stadija	Lapa	Lapas
TP	EN-2.15								
Proj.vadītājs	L. Ļakmunds		09.07	Grunts piesārņojuma pakāpe ar naftas produktiem Griezums 4-4		<div></div> SIA "GT L"			
Izpildīja	N. Zariņš		09.07						
Pārbaudīja	L. Ļakmunds		09.07						

NAFTAS MULIŅŠ NR.1 (piestātnes Nr.28 un Nr.29)
Garengriezums 5-5



Garengriezums pa naftas muliņa Nr.1
darba un saknes daļu ar vienlīdzīgiem
koncentrāciju līmeņiem (mg/kg)

					DE-LV.0103/1.TP-EN			
Izm.	Lapa	Dokumenta Nr.	Paraksts	Datums				
<div></div> <div>Dotais rasējums nevar tikt izmantots citu objektu būvniecībā bez SIA "GT L" piekrišanas</div>					Ventspils brīvosta			
					Naftas muliņa Nr.1 demontāža		Stadija	Lapa
TP	EN-2.16							
Proj.vadītājs	L. Ļakmunds		09.07	Grunts piesārņojuma pakāpe ar naftas produktiem Griezums 5-5		<div></div> SIA "GT L"		
Izpildīja	N. Zariņš		09.07					
Pārbaudīja	L. Ļakmunds		09.07					