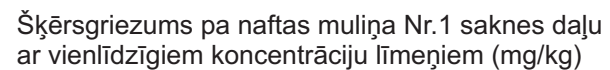


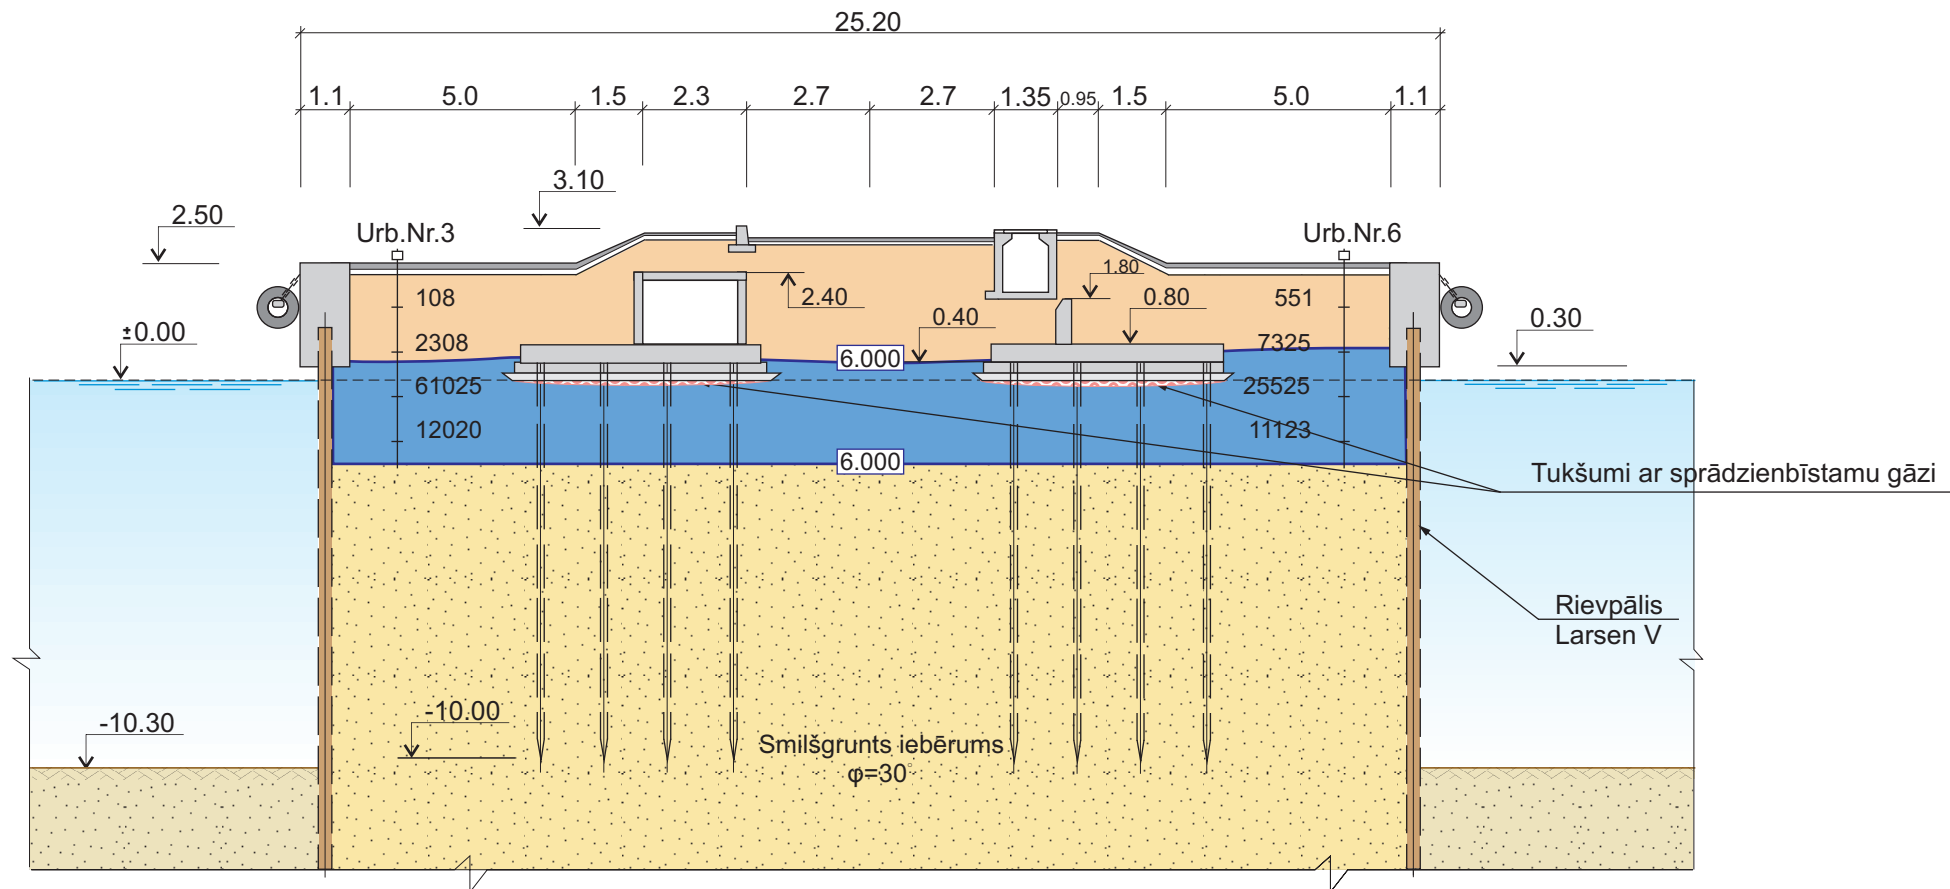


25.20





					DE-LV.0103/1.TP-EN				
Izm.	Lapa	Dokumenta Nr.	Paraksts	Datums					
<div></div> <div>Dotais rasējums nevar tikt izmantots citu objektu būvniecībā bez SIA "GT L" piekrišanas</div>					Ventspils brīvosta				
					Naftas muliņa Nr.1 demontāža		Stadija	Lapa	Lapas
							TP	TG-2.14	
Proj.vadītājs	L. Ļakmunds		09.07	Ar naftas produktiem piesārņotās grunts shēma Griezums 1-1		<div></div> SIA "GT L"			
Izpildīja	N. Zariņš		09.07						
Pārbaudīja	L. Ļakmunds		09.07						

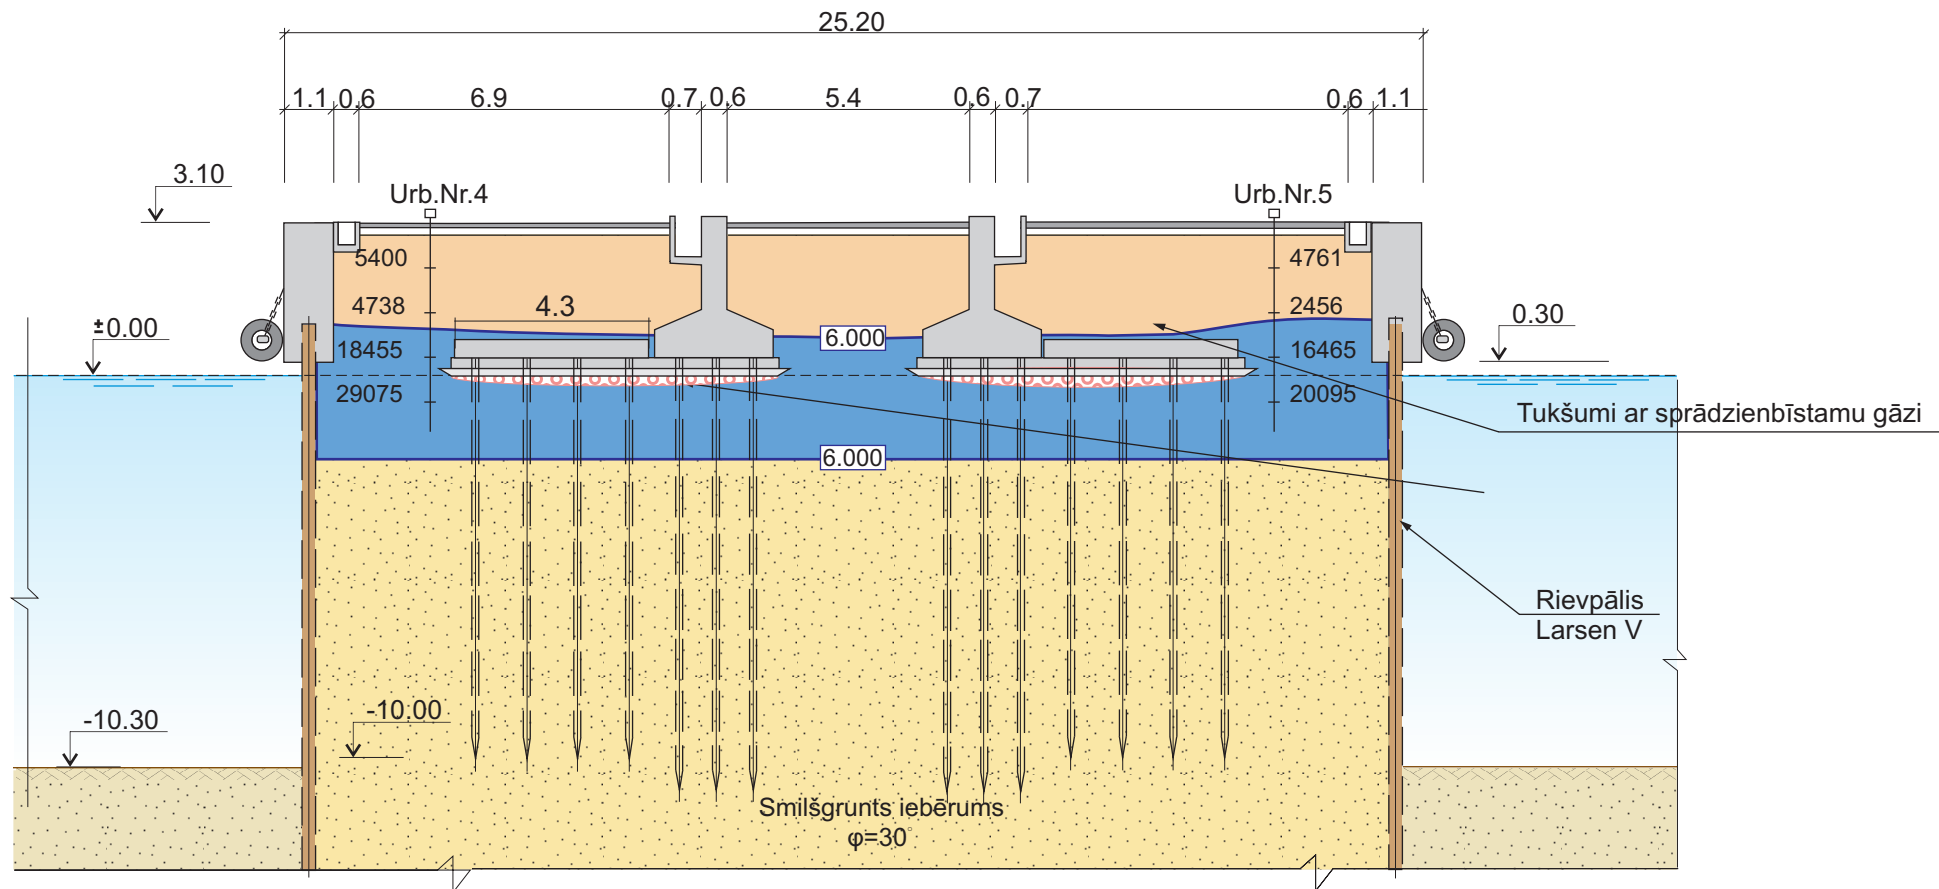
NAFTAS MULIŅŠ NR.1 (piestātnes Nr.28 un Nr.29) Šķērsgriezums 2-2





Šķērsgriezums pa naftas muliņa Nr.1 saknes daļu
ar vienlīdzīgiem koncentrāciju līmeņiem (mg/kg)

					DE-LV.0103/1.TP-EN				
Izm.	Lapa	Dokumenta Nr.	Paraksts	Datums					
<div></div> <div>Dotais rasējums nevar tikt izmantots citu objektu būvniecībā bez SIA "GT L" piekrišanas</div>					Ventspils brīvosta				
					Naftas muliņa Nr.1 demontāža		Stadija	Lapa	Lapas
TP	TG-2.15								
Proj.vadītājs	L. Ļakmunds		09.07	Ar naftas produktiem piesārņotās grunts shēma Griezums 2-2		<div></div> SIA "GT L"			
Izpildīja	N. Zariņš		09.07						
Pārbaudīja	L. Ļakmunds		09.07						

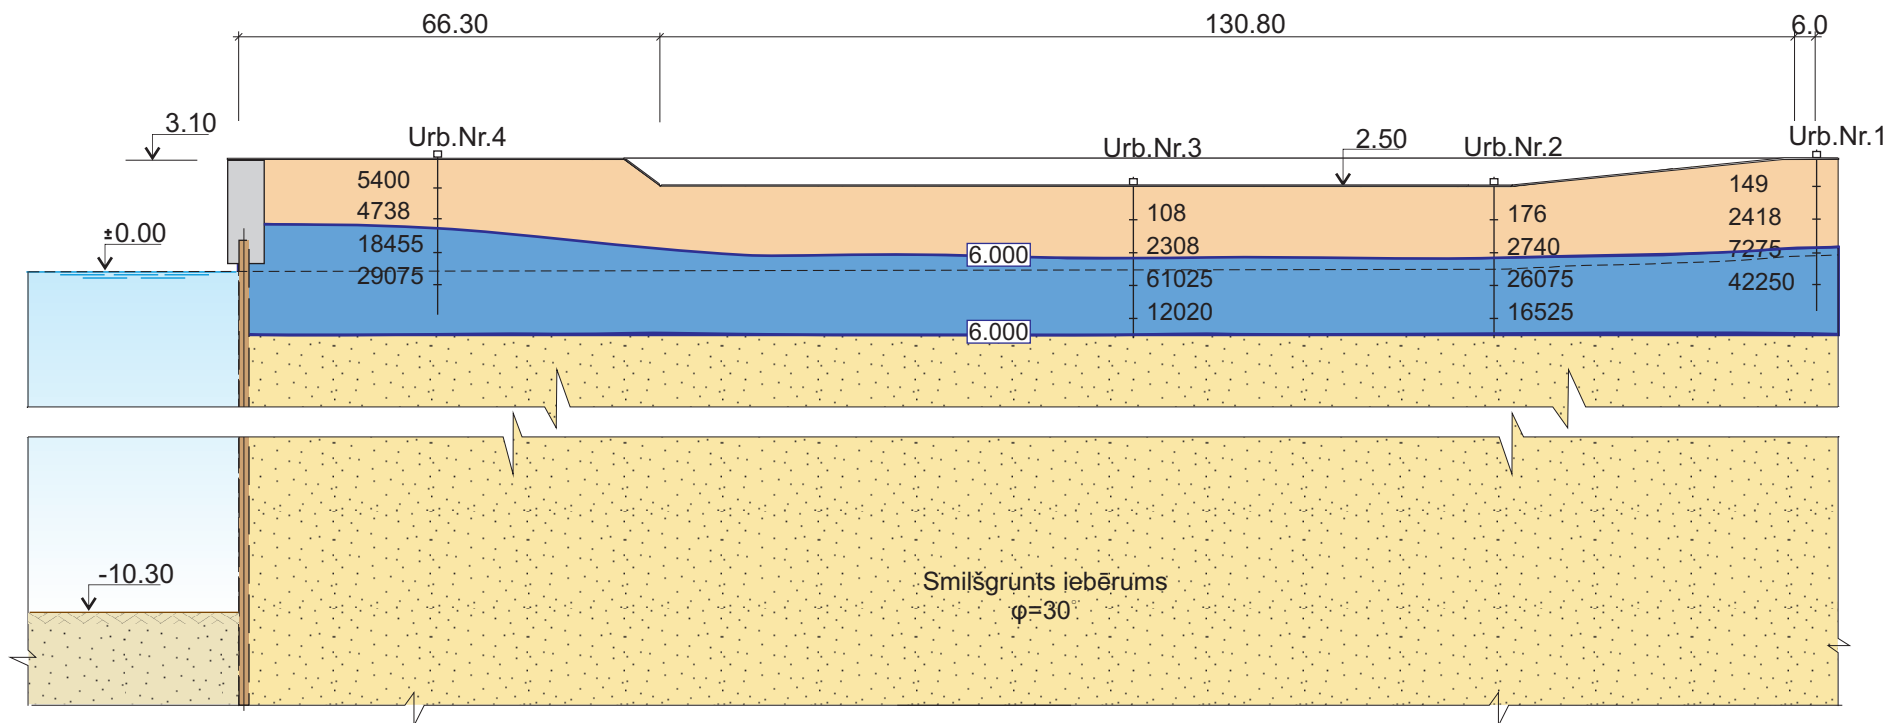
NAFTAS MULIŅŠ NR.1 (piestātnes Nr.28 un Nr.29)
Šķērsgriezums 3-3





Šķērsgriezums pa naftas muliņa Nr.1 saknes daļu
ar vienlīdzīgiem koncentrāciju līmeņiem (mg/kg)

					DE-LV.0103/1.TP-EN				
Izm.	Lapa	Dokumenta Nr.	Paraksts	Datums					
<div></div> <div>Dotais rasējums nevar tikt izmantots citu objektu būvniecībā bez SIA "GT L" piekrišanas</div>					Ventspils brīvosta				
					Naftas muliņa Nr.1 demontāža		Stadija	Lapa	Lapas
							TP	TG-2.16	
Proj.vadītājs	L. Ļakmunds		09.07	Ar naftas produktiem piesārņotās grunts shēma Griezums 3-3		<div></div> SIA "GT L"			
Izpildīja	N. Zariņš		09.07						
Pārbaudīja	L. Ļakmunds		09.07						

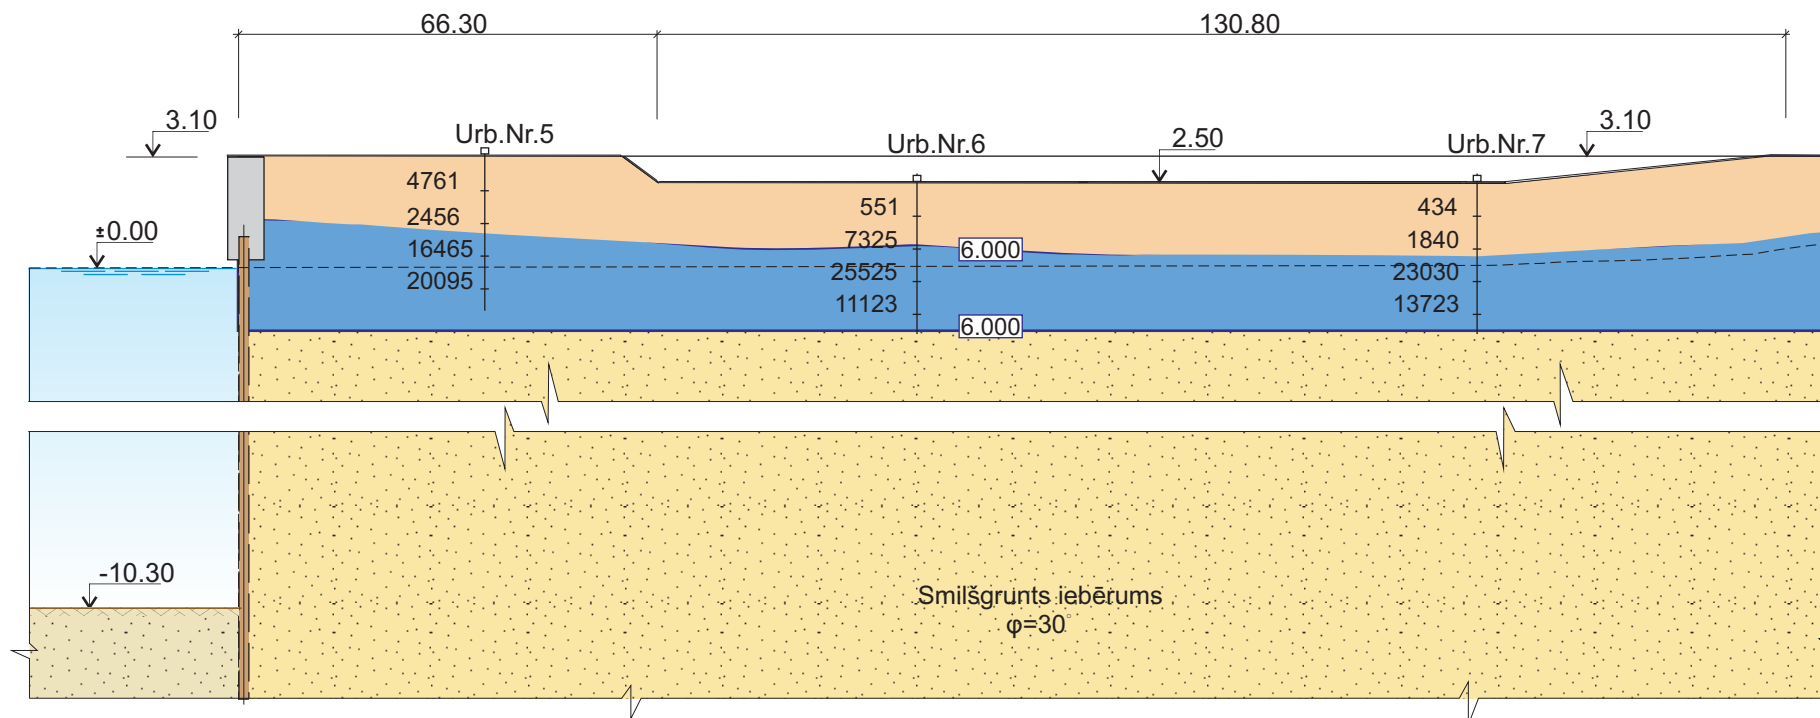
NAFTAS MULIŅŠ NR.1 (piestātnes Nr.28 un Nr.29)
Garengriezums 4-4





Garengriezums pa naftas muliņa Nr.1
darba un saknes daļu ar vienlīdzīgiem
koncentrāciju līmeņiem (mg/kg)

					DE-LV.0103/1.TP-EN				
Izm.	Lapa	Dokumenta Nr.	Paraksts	Datums					
<div></div> <div>Dotais rasējums nevar tikt izmantots citu objektu būvniecībā bez SIA "GT L" piekrišanas</div>					Ventspils brīvosta				
					Naftas muliņa Nr.1 demontāža		Stadija	Lapa	Lapas
TP	TG-2.17								
Proj.vadītājs	L. Ļakmunds		09.07	Ar naftas produktiem piesārņotās grunts shēma Griezums 4-4		<div></div> SIA "GT L"			
Izpildīja	N. Zariņš		09.07						
Pārbaudīja	L. Ļakmunds		09.07						

NAFTAS MULIŅŠ NR.1 (piestātnes Nr.28 un Nr.29)
Garengriezums 5-5



Garengriezums pa naftas muliņa Nr.1
darba un saknes daļu ar vienlīdzīgiem
koncentrāciju līmeņiem (mg/kg)

					DE-LV.0103/1.TP-EN				
Izm.	Lapa	Dokumenta Nr.	Paraksts	Datums					
<div></div> <div>Dotais rasējums nevar tikt izmantots citu objektu būvniecībā bez SIA "GT L" piekrišanas</div>					Ventspils brīvosta				
					Naftas muliņa Nr.1 demontāža		Stadija	Lapa	Lapas
							TP	TG-2.18	
Proj.vadītājs	L. Ļakmunds			09.07	Ar naftas produktiem piesārņotās grunts shēma Griezums 5-5		<div></div> SIA "GT L"		
Izpildīja	N. Zariņš			09.07					
Pārbaudīja	L. Ļakmunds			09.07					