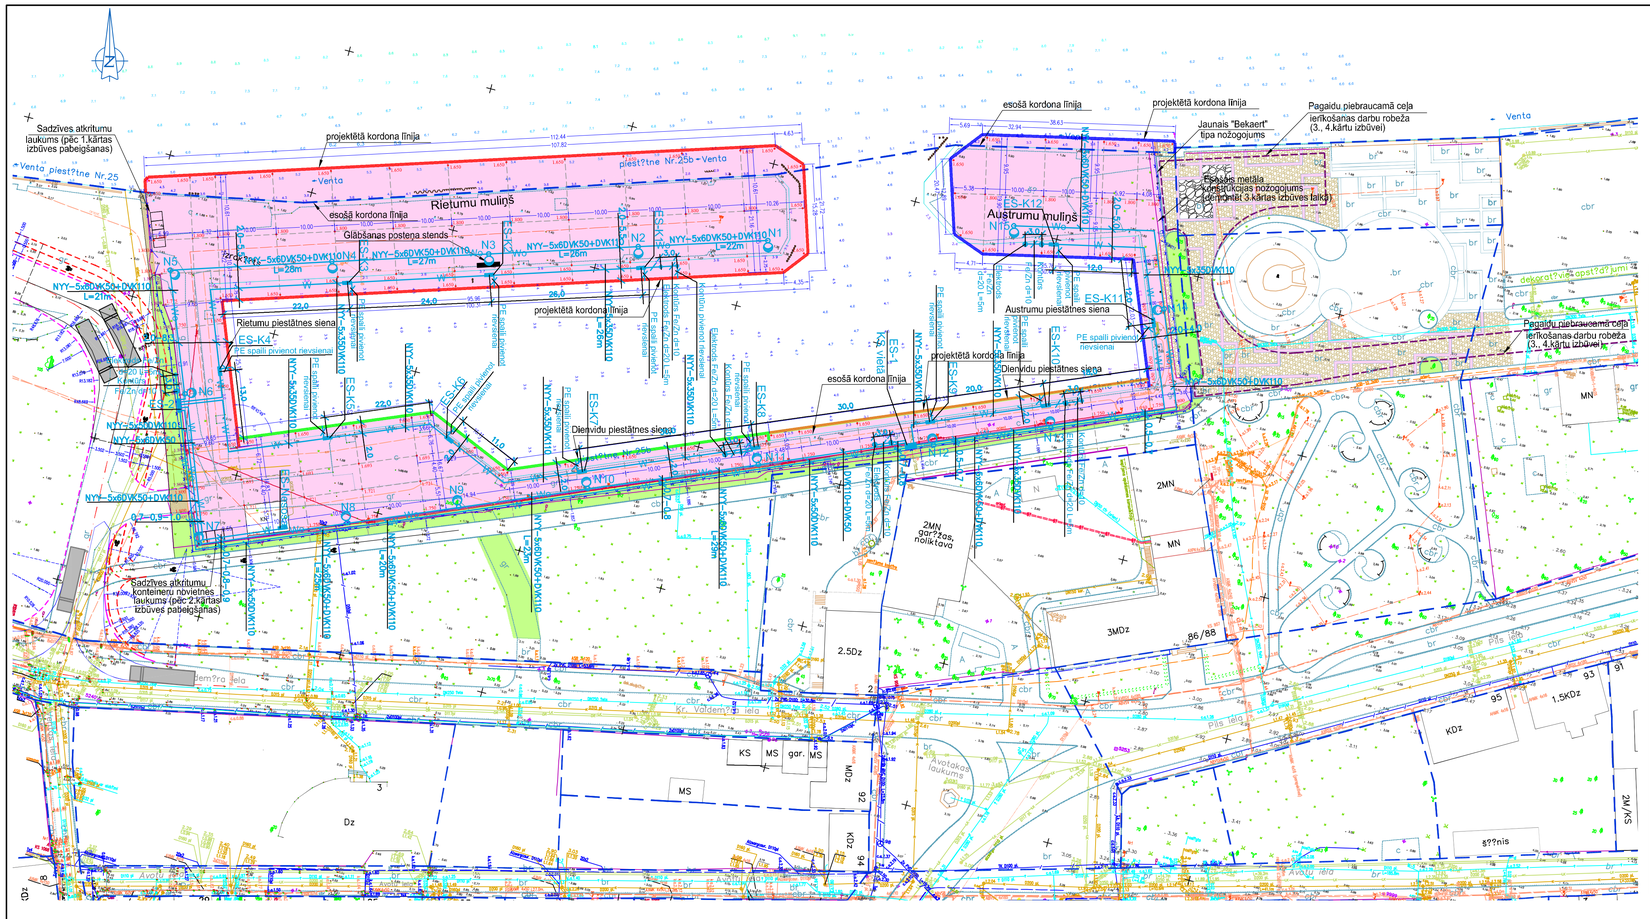

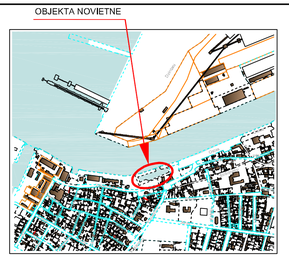

VIETA SASKAŅOŠANAI

SASKAŅOTS
Ventspils brīvostas pārvaldnieka vietnieks A.Mazalis
20.13.-15.-05

Apzīmējumi:

1.kārta
- Kordona līnija 1.kārtai
- Laukuma betona bruģa segums
- Grants segums
- Atjaunojamie zālieni
- Apmales BR8.20.100
- Apmales BR15.30.100
- Nožogojums

2.kārta
- Kordona līnija 2.kārtai
- Laukuma betona bruģa segums
- Atjaunojamie zālieni
- Apmales BR8.20.100
- Apmales BR15.30.100
- Nožogojums

3.kārta
- Kordona līnija 3.kārtai
- Laukuma betona bruģa segums
- Grants segums
- Atjaunojamie zālieni
- Ietves betona bruģa segums
- Laukuma dabīgo akmeņu bruģa segums
- Apmales BR8.20.100
- Apmales BR8.20.100
- Nožogojums

4.kārta
- Kordona līnija 4.kārtai
- Laukuma betona bruģa segums
- Atjaunojamie zālieni
- Apmales BR8.20.100
- Apmales BR15.30.100
- Nožogojums

NOSACĪTIE APZĪMĒJUMI

- W — Proj.kabelis 1kV
- Wo — Proj.apgaismojuma kabelis 1kV
- Proj. zemējuma kontūrs
- Proj. gaismeklis metāla balstā
- Proj.elektrosadalne
- 1.kārtas celtniecibas robeža
- 2.kārtas celtniecibas robeža
- 3.kārtas celtniecibas robeža
- 4.kārtas celtniecibas robeža

LKS-92TM KOORDINĀTU SISTĒMA.
BALTIJAS AUGSTUMU SISTĒMA.

IZEJAS AUGSTUMI:

1. **RP Nr.19 Kroņa ielā Nr.9; H=4,353m;**
2. **RP Nr.295 Loču ielā Nr.12; H=3,118m;**
3. **RP Nr.222 Loču ielā Nr.1; H=4,150m.**

Būvprojekta vadītāja apliecinājums
Šī būvprojekta risinājumi atbilst Latvijas būvnormatīviem, kā arī citu normatīvo aktu prasībām

Būvprojekta vadītājs — vārds un uzvārds: LIDIJA BUDINA; sertifikāta Nr.: Nr.40-313 (LJS)
25.04.2013. — datums — paraksts

Būvprojekta daļas vadītāja apliecinājums
Šī būvprojekta "ģP" daļas risinājumi atbilst Latvijas būvnormatīviem, kā arī citu normatīvo aktu prasībām

Būvprojekta daļas vadītājs — vārds un uzvārds: AIVARS RUDZĀTS; sertifikāta Nr.: Nr.20-2407 (LBS)
25.04.2013. — datums — paraksts

Būvprojekta daļas vadītāja apliecinājums
Šī būvprojekta "ĒLI" daļas risinājumi atbilst Latvijas būvnormatīviem, kā arī citu normatīvo aktu prasībām

Būvprojekta daļas vadītājs — vārds un uzvārds: GAĻINA IGNATOVA; sertifikāta Nr.: 72-AM-56/09
25.04.2013. — datums — paraksts

Izmaina	Datums	Apraksts	Izmainas veica	Paraksts

Aivars Rudzāts, LBS 20-2407

Sarkanmuižas dambis Nr.16-1, Ventspils, LV 3601
Tel. 29-185171
Fax 636-33302
aivars_rudzats@inbox.lv

SIA " JŪRAS PROJEKTS"
ĢERMĀNES 33/35, Rīga, LV 1011, LATVIJA
Tālr. +371 67842514 Fakss +371 67842514
E-pasts: juras@projekts.lv

Būv.pr.daļ.vad.	A.Rudzāts	
Projektētāja	N.Mālis	
Pārbaudīja	A.Rudzāts	
Datums	25.04.2013.	
Lapas arh.Nr.	P-33393	Izm.

Projekta Nr.: 07-49-ĢPA

Pasūtītāja: VENTSPILS BRĪVOSTAS PĀRVALDE

Objekta nosaukums: Ventspils brīvostas pārvaldes kuģu stāvēšanas piestātņu renovācija

Stadija	Failā nosaukums	Lapu skaits
T.P.	33393.dwg	

Lapas nosaukums: Ģenerālplāns ar savietotajiem inženiertīkliem.

Lapa	Mērogs	Nr.p.k.
ĢPA-2	M1:500	