PLĀNS

M 1:500

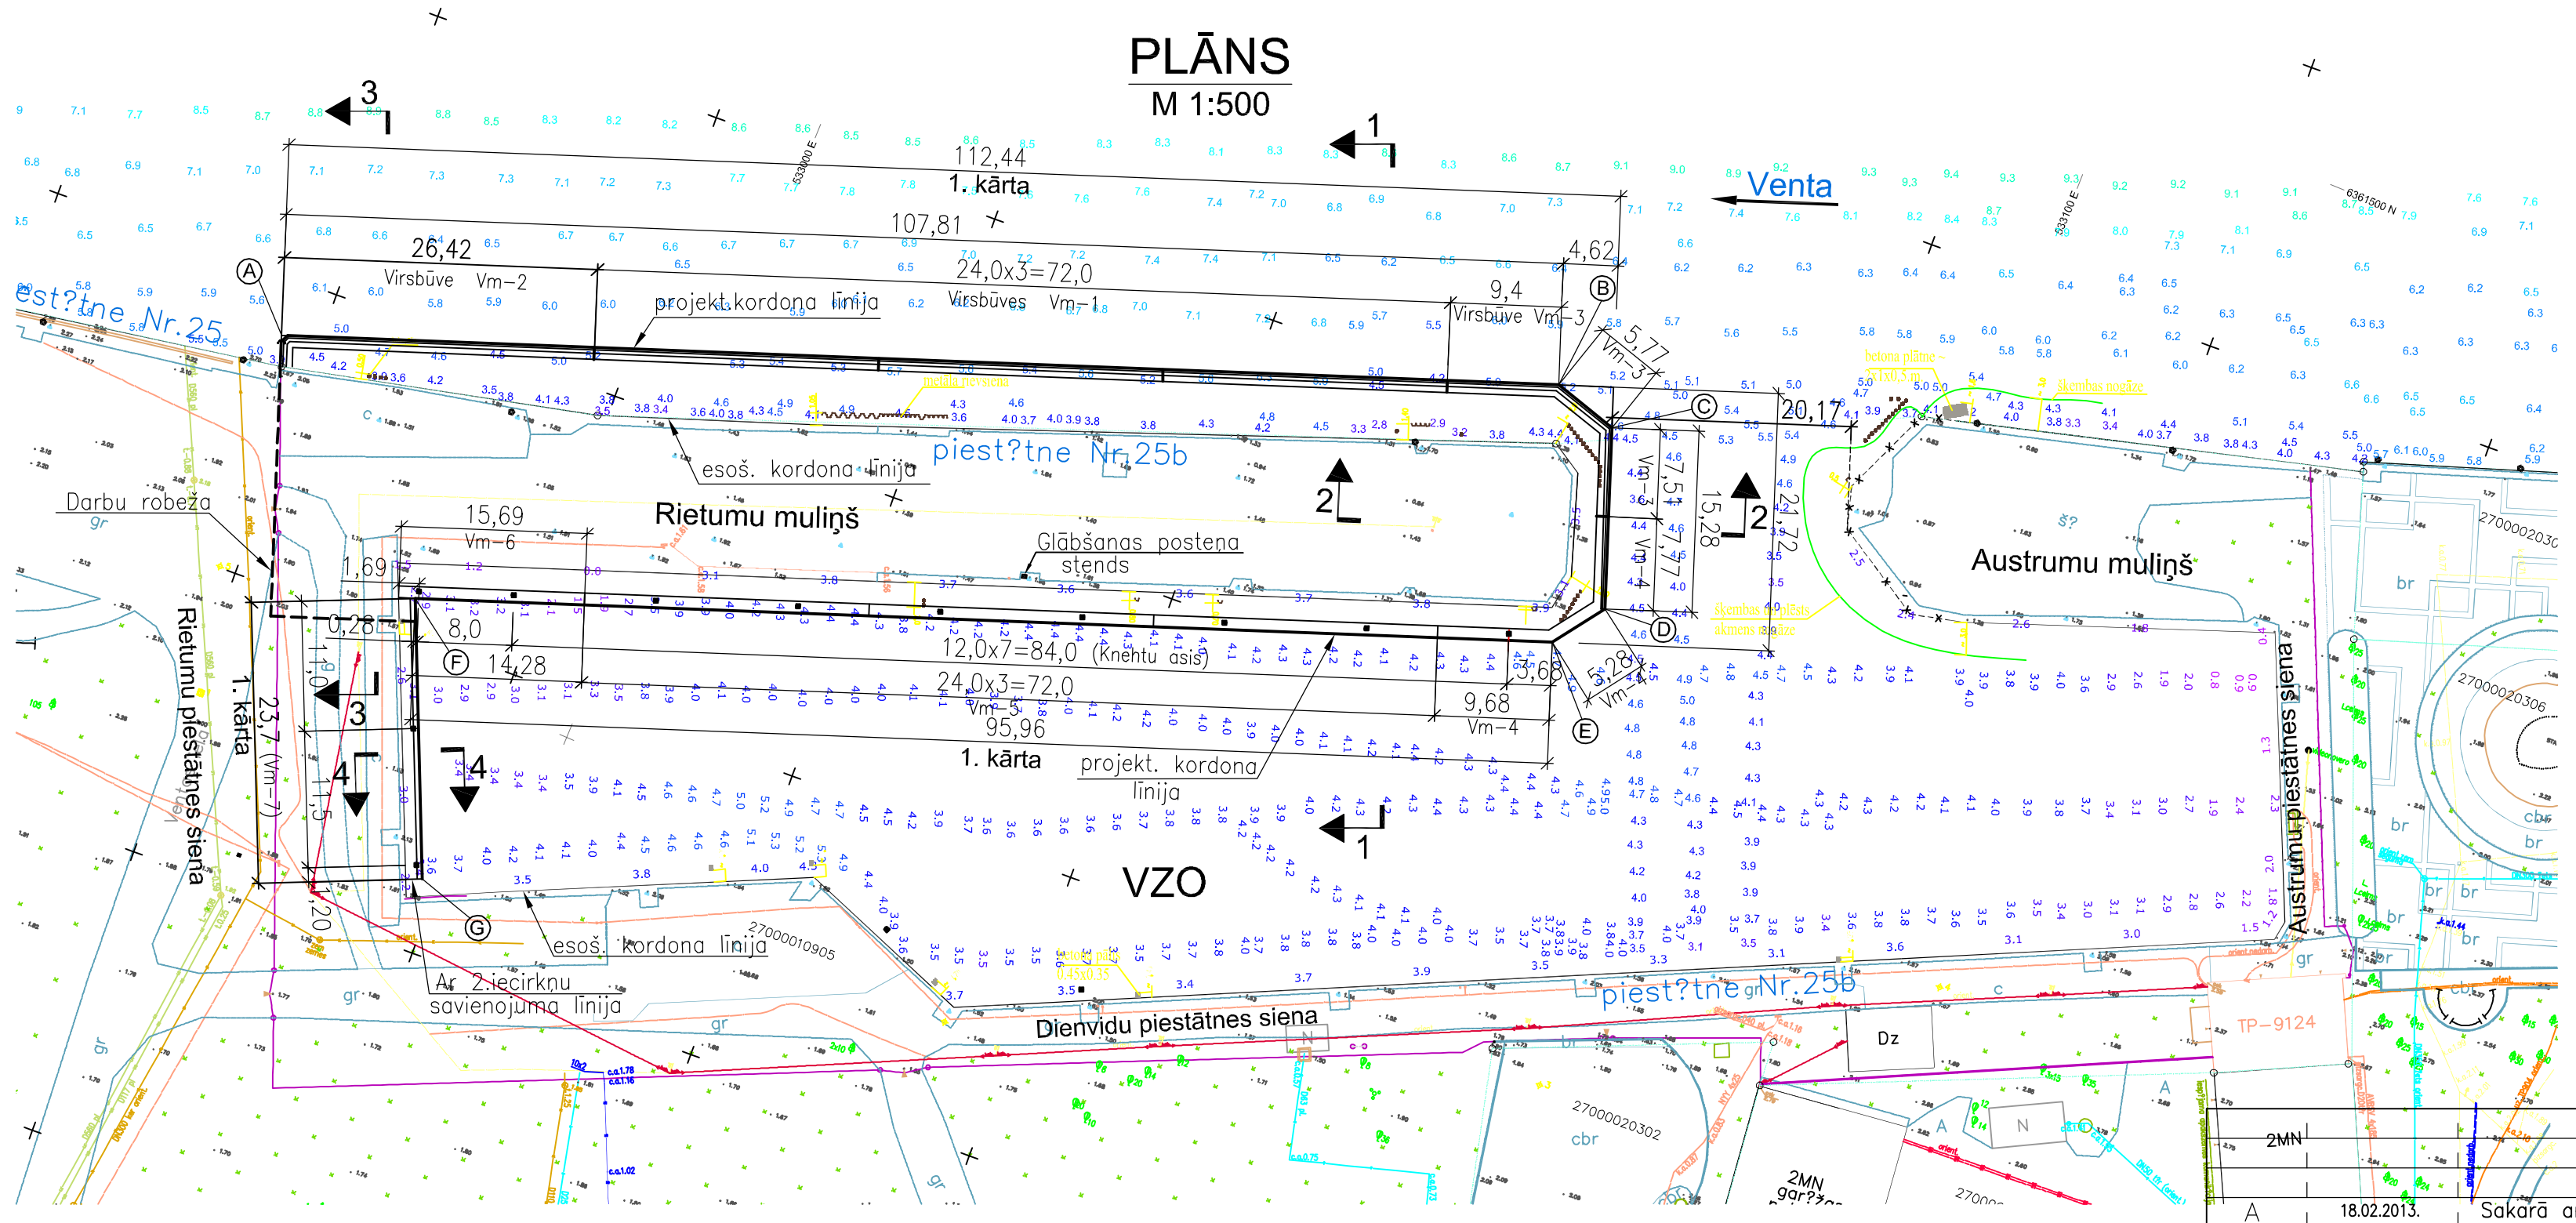

Koordinātes

Punkts	Y	X
A	352671,81	363945,21
B	352774,47	363978,13
C	352779,93	363976,26
D	352784,60	363961,71
E	352781,37	363957,54
F	352689,99	363928,23
G	352698,65	363906,18

Piezīmes:

1. Izmēri doti metros.
2. Deformācijas šuves konstrukcijas –skat. HR1A–12,15.

Būvprojekta vadītāja apliecinājums
Šī būvprojekta risinājumi atbilst Latvijas būvnormatīviem, kā arī citu normatīvo aktu prasībām

Būvprojekta vadītājs — Lidija Budina (vārds un uzvārds) — LJS sertifikāts Nr. 40-313 (sertifikāta Nr.) — 28.02.2013. (datums) — (paraksts)

Būvprojekta daļas vadītāja apliecinājums
Šī būvprojekta HR1A daļas risinājumi atbilst Latvijas būvnormatīviem, kā arī citu normatīvo aktu prasībām

Būvprojekta daļas vadītājs — Lidija Budina (vārds un uzvārds) — LJS sertifikāts Nr. 40-313 (sertifikāta Nr.) — 28.02.2013 (datums) — (paraksts)

Izmaiņa	Datums	Apraksts	Izmaiņas veica	Paraksts
A	18.02.2013.	Sakarā ar seguma konstrukcijas izmaiņas	L.Budina	

SIA " JŪRAS PROJEKTS"
GERTRŪDES 33/35, Rīga, LV 1011, LATVIJA
Tālr. +371 67276534 Fakss +371 67842509
E-pasts: jurasprojekts@mail.eunet.lv

Projekta Nr. 07–49–HR1A

Pasūtītājs: Ventspils brīvostas pārvalde

Būvproj.d.vad.	L.Budina
Projektētāja	T.Gordejeva
Datums	16.04.2008.
Lapas arh.Nr.	P–30476A
Izm.	A

Objekta nosaukums: Ventspils brīvostas pārvaldes kuģu stāvēšanas piestātņu renovācija.

Stadija	Faila nosaukums	Lapu skaits
TP	30476A.dwg	

Lapas nosaukums: 1. kārta. Plāns.

Lapa	Mērogs	Nr.p.k.
HR1A-3	M1:500	