



GRIEZUMS 1 - 1

M 1 : 200

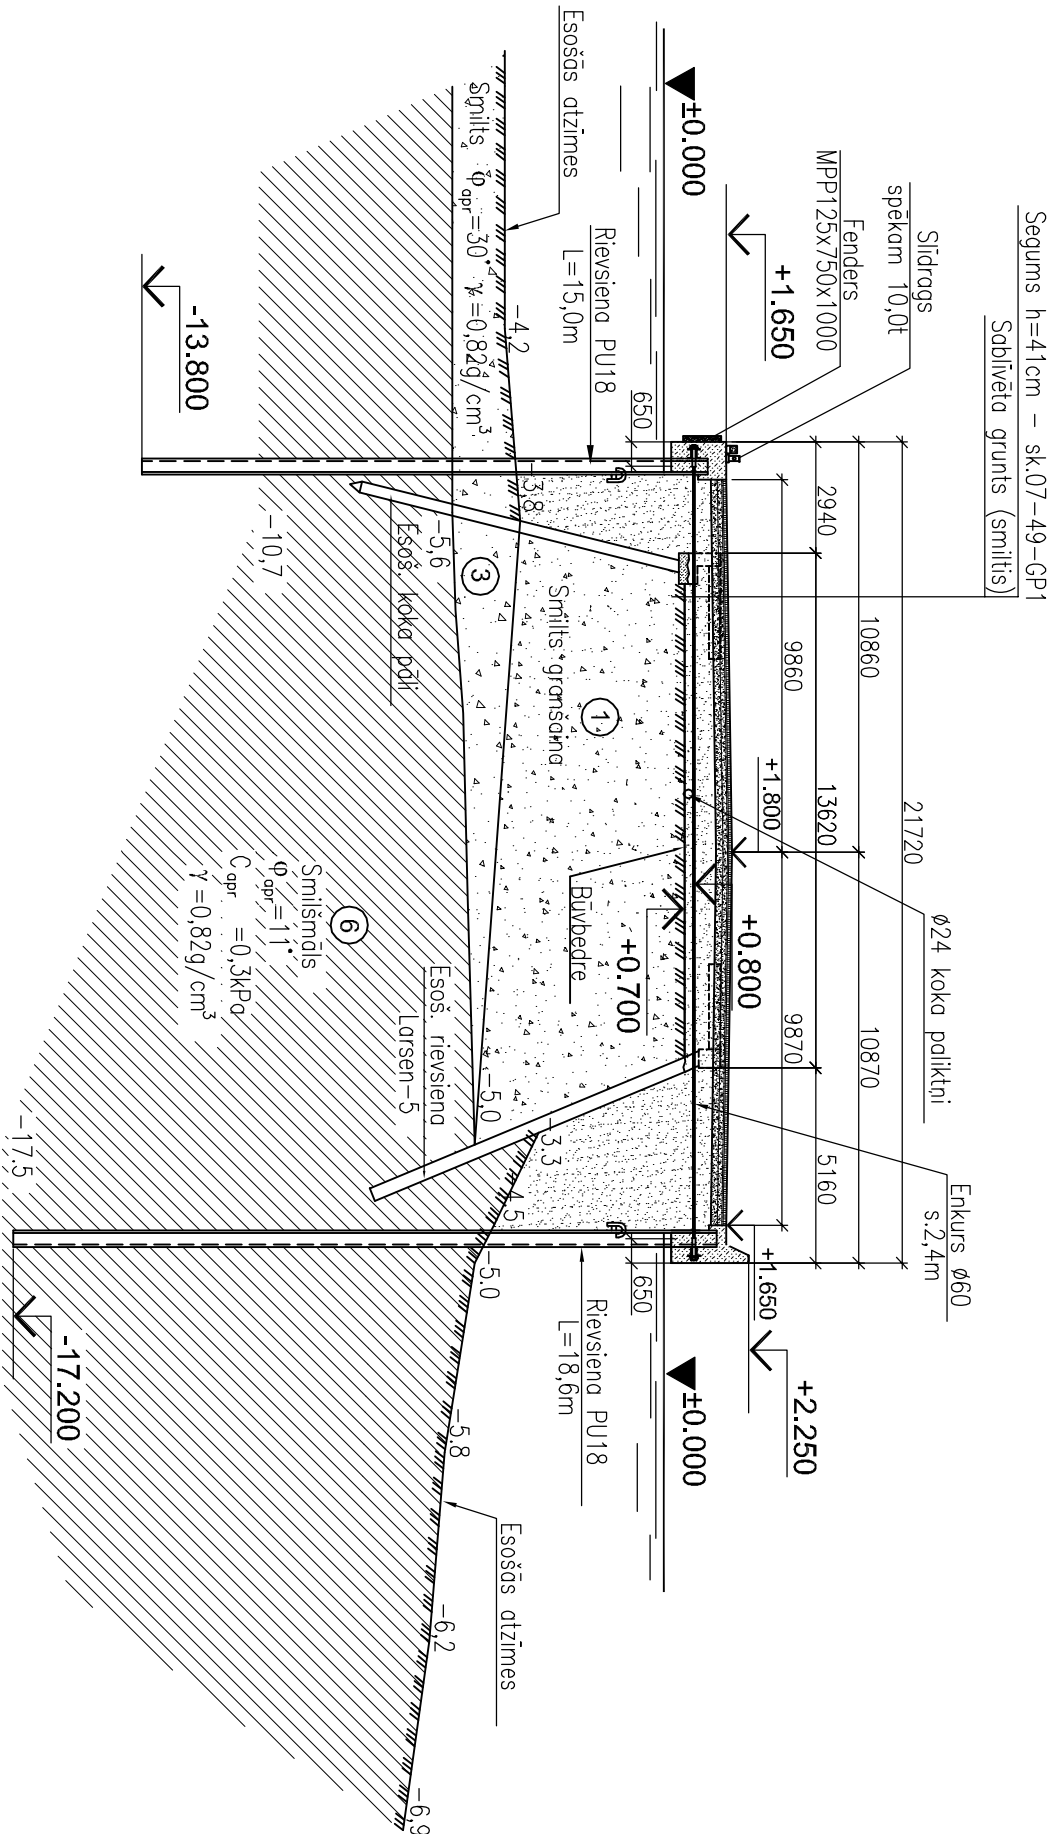


GRIEZUMS 4 - 4

M 1 : 100

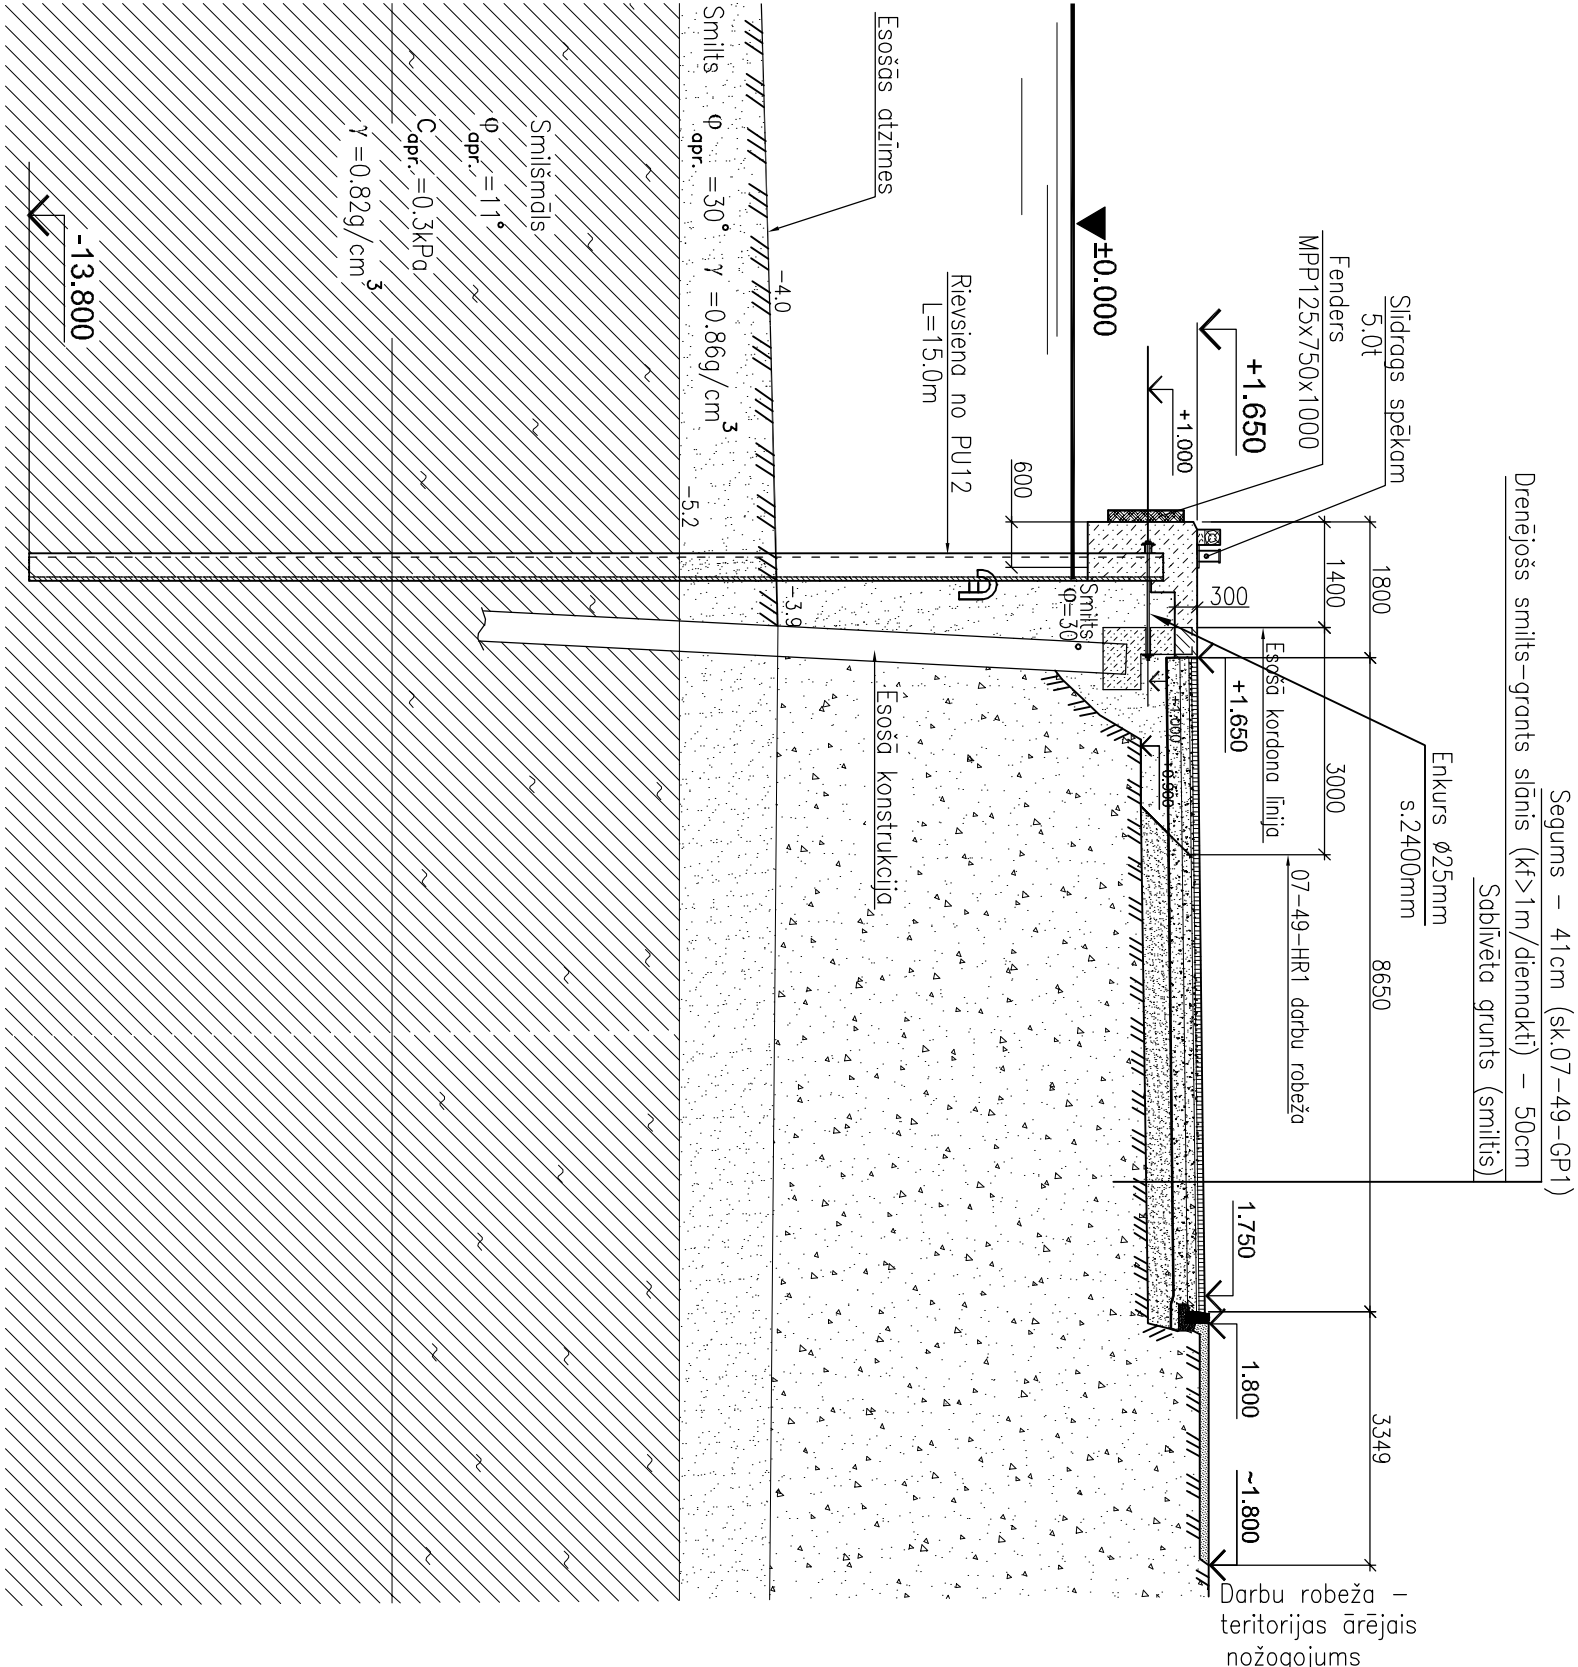


GRIEZUMS 2 - 2

M 1 : 200

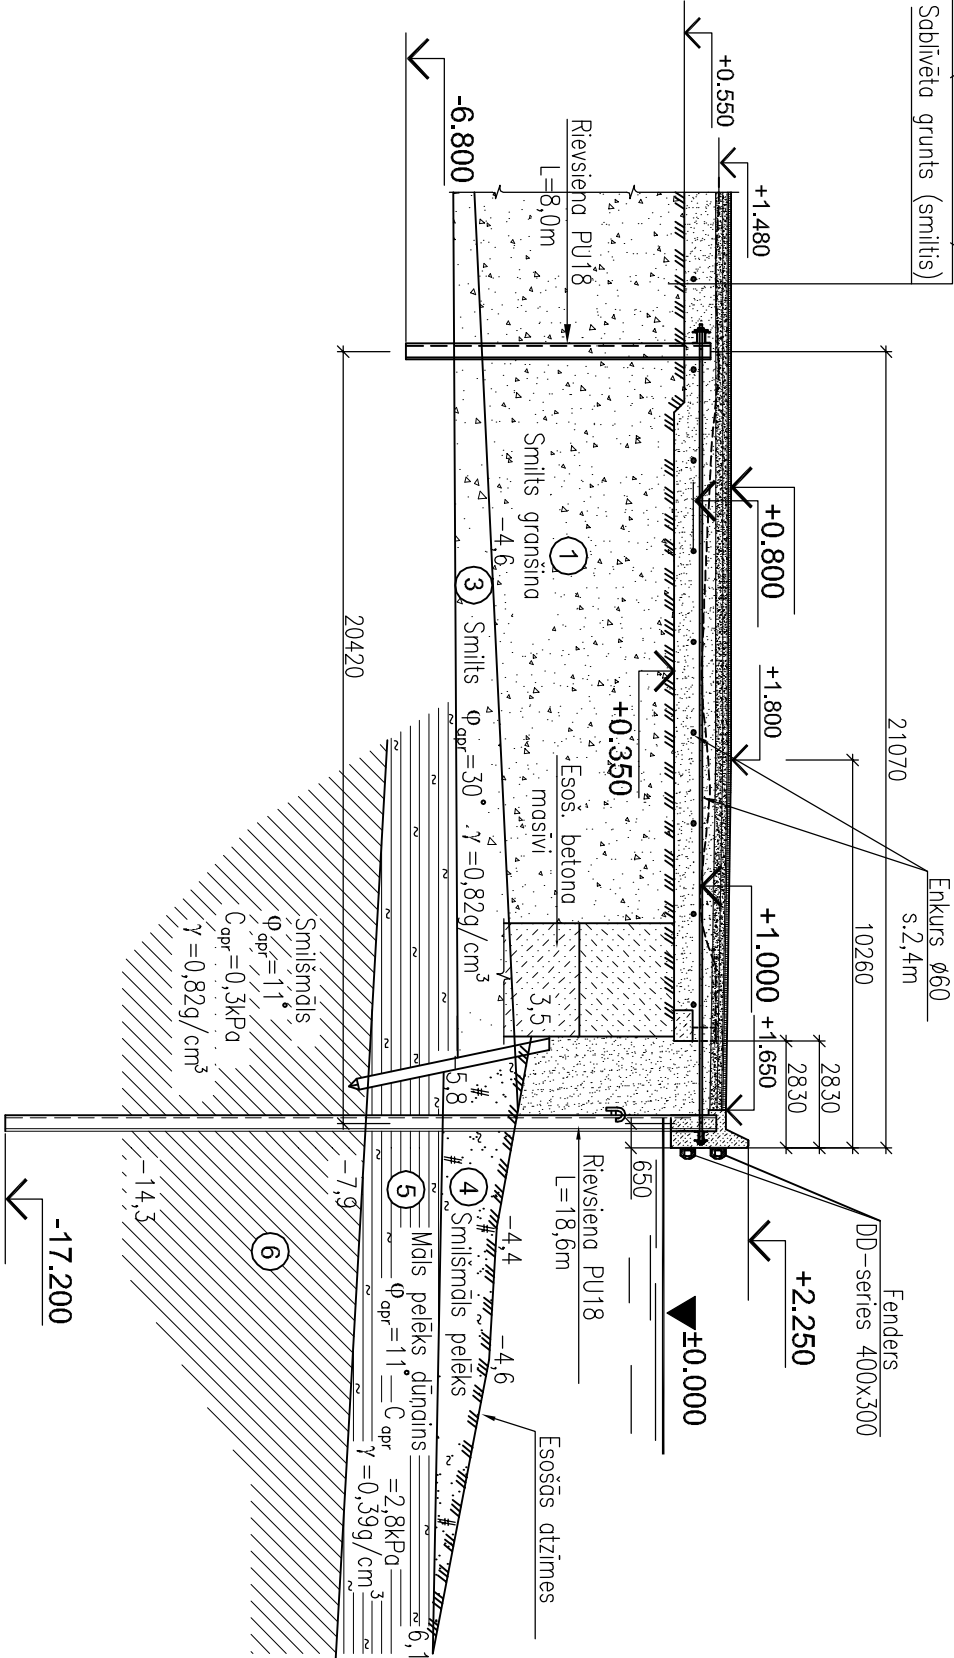

GRIEZUMS 3 - 3

M 1 : 200

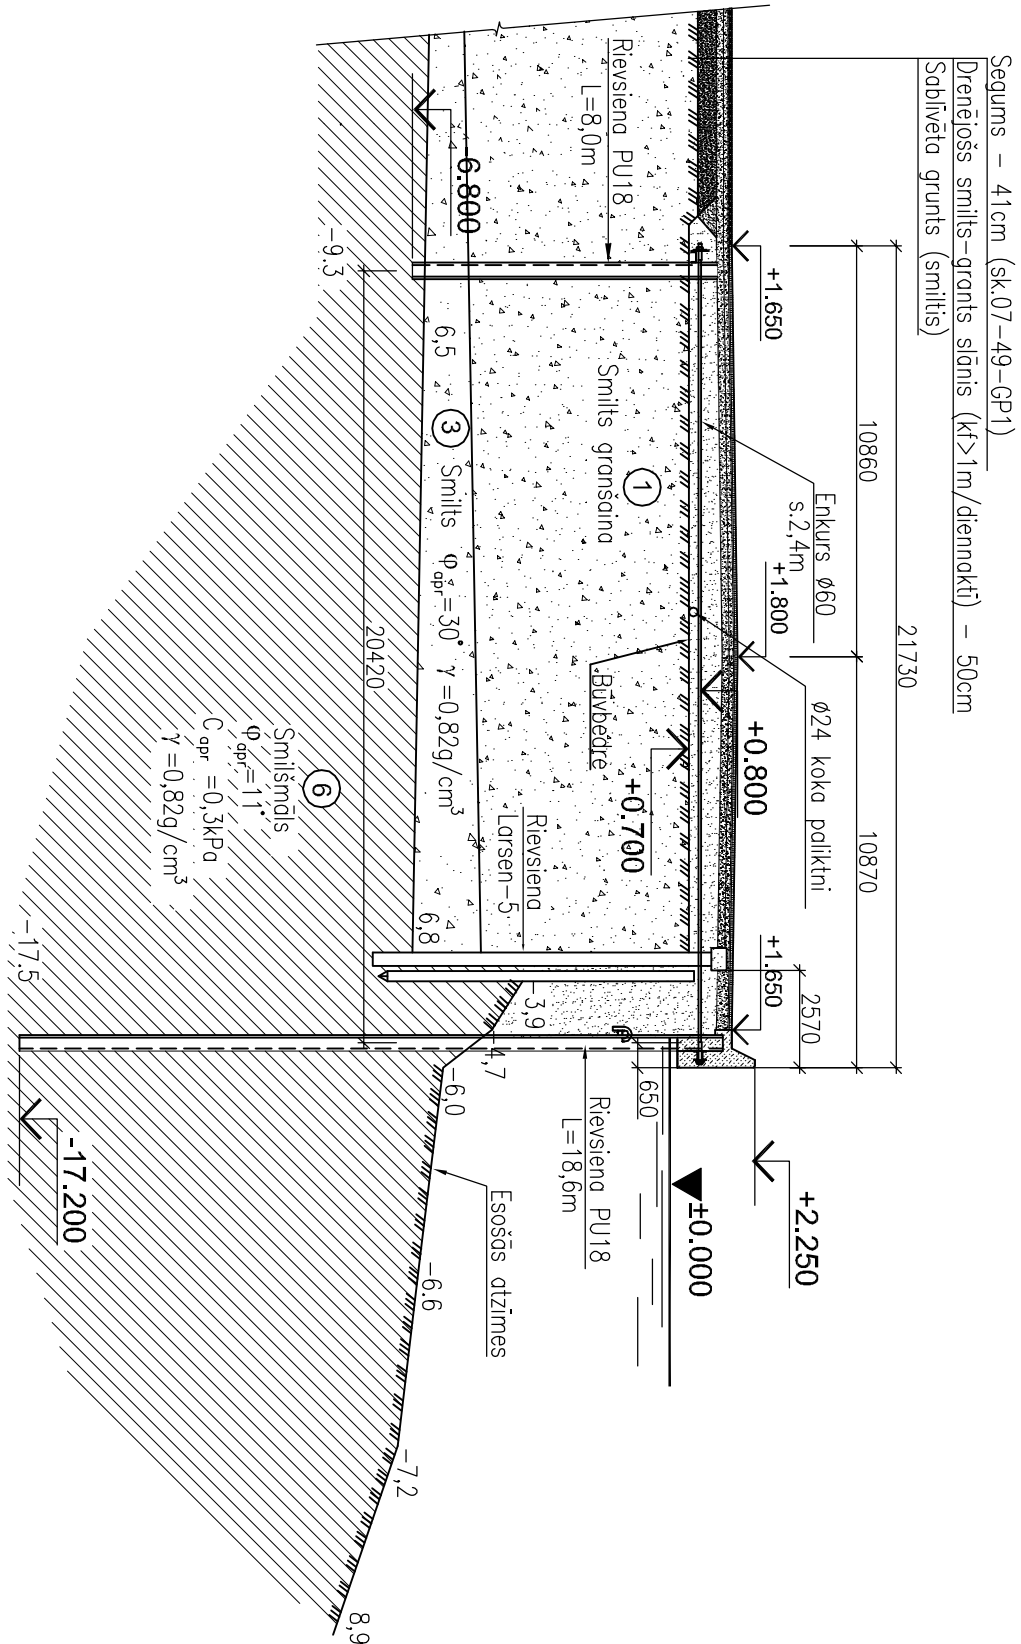

Piezīme:

1. Griezumu izvietojums dots lapā HR1A-3.

A	18.02.2013.	Sakarā ar seguma konstrukcijas izmaiņas	L.Budīna		
Izmēģinā	Datums	Izveicis		Izmēģinā veica	Pārbaudis
SIA "JŪRAS PROJEKTS" GEBRĪNĀJS 33./25. RĪGA, LV 1011, LATVIA Tēl. +371 6728534 Fakss +371 6728509 E-pasts: jursaprojekts@mail.lv			Projekta Nr. 07-49-HR1A		
			Pārbaudījis		
			Ventspils brīvostas pārvalde		
Būvpr. d. vad.	L. Budīna		Objekta nosaukums	Ventspils brīvostas pārvaldes kuģu stāvēšanas pietāču renovācijas.	
Projektiņa	T. Gordejeva		Stadija	TP	30477A.dīg
Datums			15.05.2008.		
Lapas oriģ. Nr.	P-30477A	Izm.	1. kārta. Griezumi.		
			HR1A-4		