PLĀNS
M 1:500

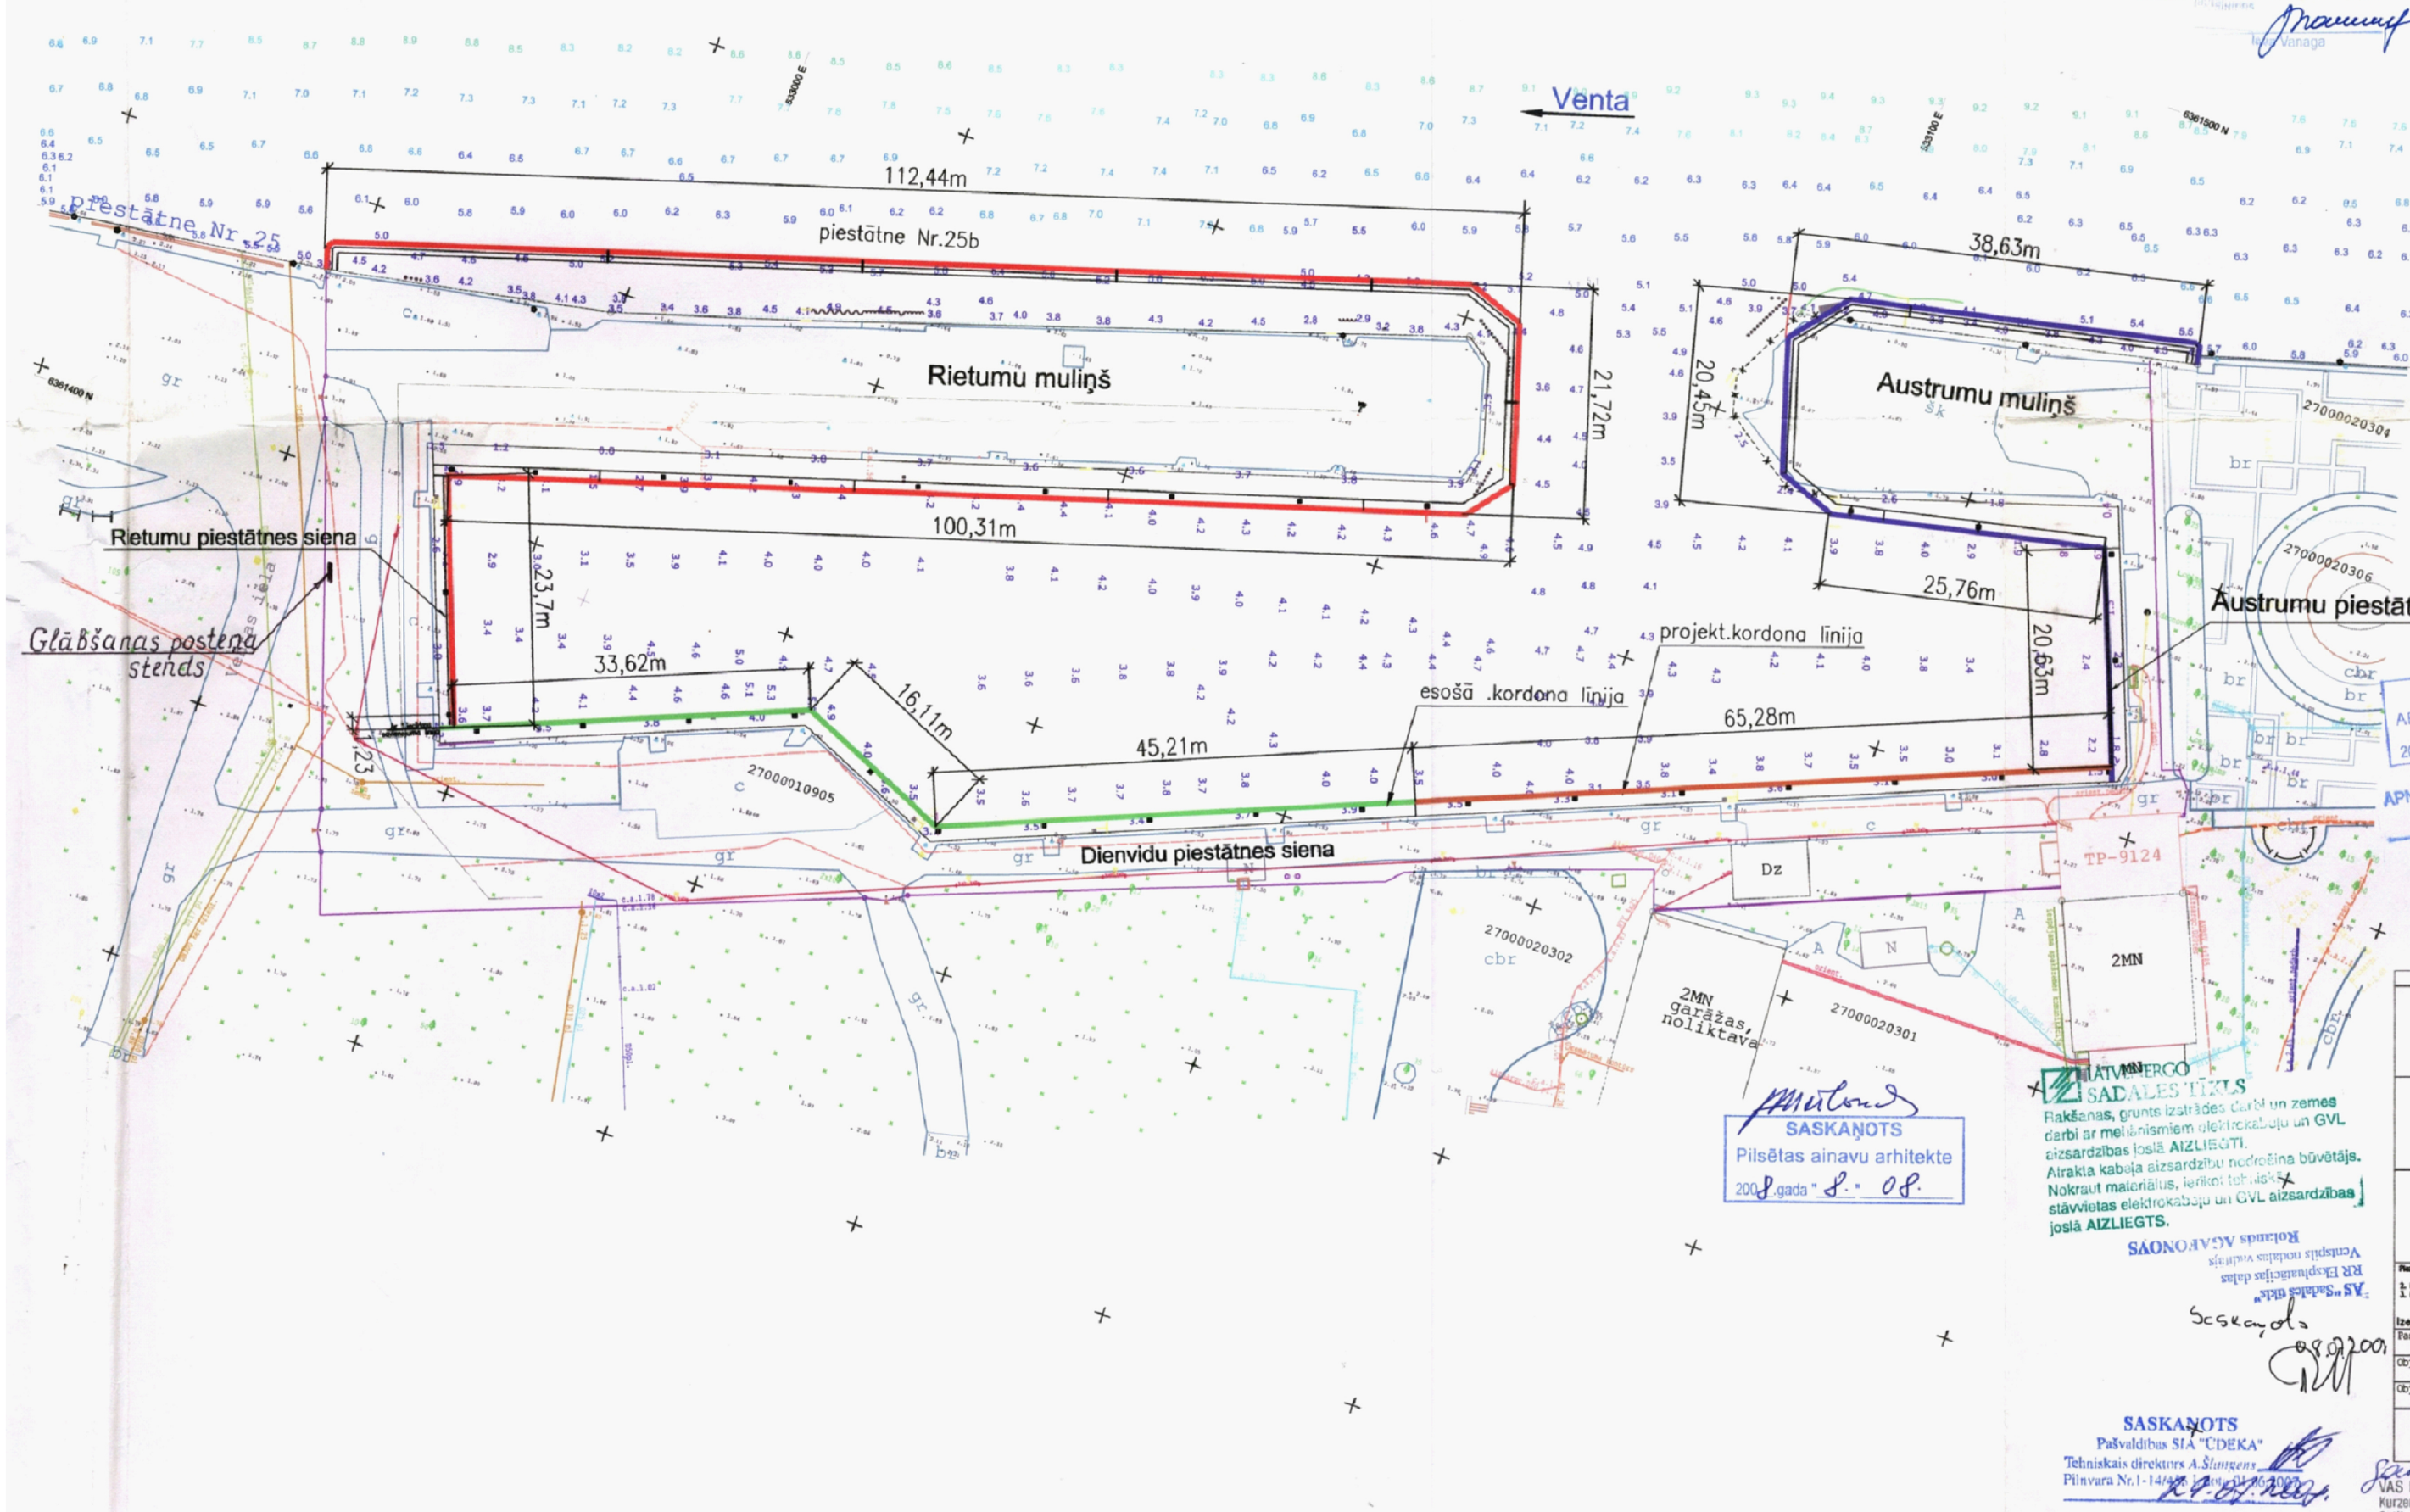

PROJEKTS AKCEPTĒTS
VENTSPILS PILSĒTAS DOMES ARHITEKTŪRAS UN PILSĒTBŪVNIECĪBAS NODAĻA
17.12.2008. Nr. 319

SASKAŅOTS
A.Mazalis
2008. 28. 07.

SASKAŅOJUMS Nr.
Ventspils pilsētas pašvaldības iestādes "Komunālā pārvalde"
direktors: A.Kausenieks
2008. 28. 07.

SASKAŅOTS
APN Tīklu inženieris
2008. gada 1 dec.
APN Tīklu inženieris
Normunds Māls

lattelecom
Vladimirs Prusakovs
SIA Lattelecom pilnvarotā persona
SIA Citrus Solutions
Līniju uzraudzības inspektors

SASKAŅOTS lattelecom
ar SIA Lattelecom
Nr.
2008. g. 28. 07.

SASKAŅOTS
Pilsētas ainavu arhitekte
2008. gada "8." 08.

LATVENERGO SADALES TĪKLS
Rakšanas, grunts izstrādes darbi un zemes darbi ar mehānismiem elektrokabeļu un GVL aizsardzības joslā AIZLIEGTI.
Atrakta kabeļa aizsardzību nodrošina būvētājs.
Nokraut materiālus, ierīkot tehniskās stāvvietas elektrokabeļu un GVL aizsardzības joslā AIZLIEGTS.

SASKAŅOTS
Pašvaldības SIA "ŪDEKA"
Tehniskais direktors A.Šlangens
Pilnvara Nr.1-14/4/5 Izdota 01.06.2007.

Topogrāfiskais plāns saskaņots

Izejas augstums PP5253 H=2.744
Pasūtītājs Ventspils Brīvostas pārvalde
Objekta : Ventspils brīvostas piestātne Nr.25b
Objekta ID №78/07
Planšetes
Topogrāfiskais PLĀNS

Birojā vad.	A. Svars	23.05.07
Uzmērīja	A. Patikne	04.07
Datorgrafiku	N. Zemnevica	23.05.07
Pārbaudīja		

Lapa 1 Lapas 1 Mērogs 1:250

GEODĒZISTS
VENTSPILS BIROJS
LATVIJAS MĒRNIEKU SĀ

VAS LATVIJAS VALSTS CEĻI
Kurzemes reģiona Ventspils nodaļas
Satiksmes organizācijas inženiere
I.KLĒĢERE 08.07.2008

PIEŅEMTIE APZĪMĒJUMI

Kordona līnija	1. kārta
Kordona līnija	2. kārta
Kordona līnija	3. kārta
Kordona līnija	4. kārta

Būvprojekta vadītāja apliecinājums
Šī būvprojekta risinājumi atbilst Latvijas būvnormatīviem, kā arī citu normatīvo aktu prasībām
Būvprojekta vadītājs A.Fjodorovs
LJS Nr.40-297
05.08

Būvprojekta daļas vadītāja apliecinājums
Šī būvprojekta "HR" daļas risinājumi atbilst Latvijas būvnormatīviem, kā arī citu normatīvo aktu prasībām
Būvprojekta daļas vadītājs A.Fjodorovs
LJS Nr.40-297
05.08

Izmaiņa	Datums	Apraksts	Izmaiņas veica	Paraksts

SIA " JŪRAS PROJEKTS"
ĢERTRŪDES 33/35, Rīga, LV 1011, LATVIJA
Tālr. +371 7276534 Fakss +371 7842509
E-pasts: jurasprojekts@mail.eunet.lv

Proj.vad.	A.Fjodorovs	
Pr.d.vad.	A.Fjodorovs	
Projektēja	L.Budina	
Pārbaudīja	T. Gordejeva	
Datums	05.2008g	
Lapas arh.Nr.	P-30472	Izm.

Projekta Nr. 07-49-GP

Pasūtītājs: Ventspils brīvostas pārvalde

Objekta nosaukums: Ventspils brīvostas pārvaldes kuģu stāvēšanas piestātņu renovācija

Stadija	Faila nosaukums	Lapu skaits
TP	30472.dwg	

Lapas nosaukums: Ģenerālplāns

Lapa	Mērogs	Nr.p.k.
GP-1	M1:500	74