


## Fasādes fragments

M 1:25

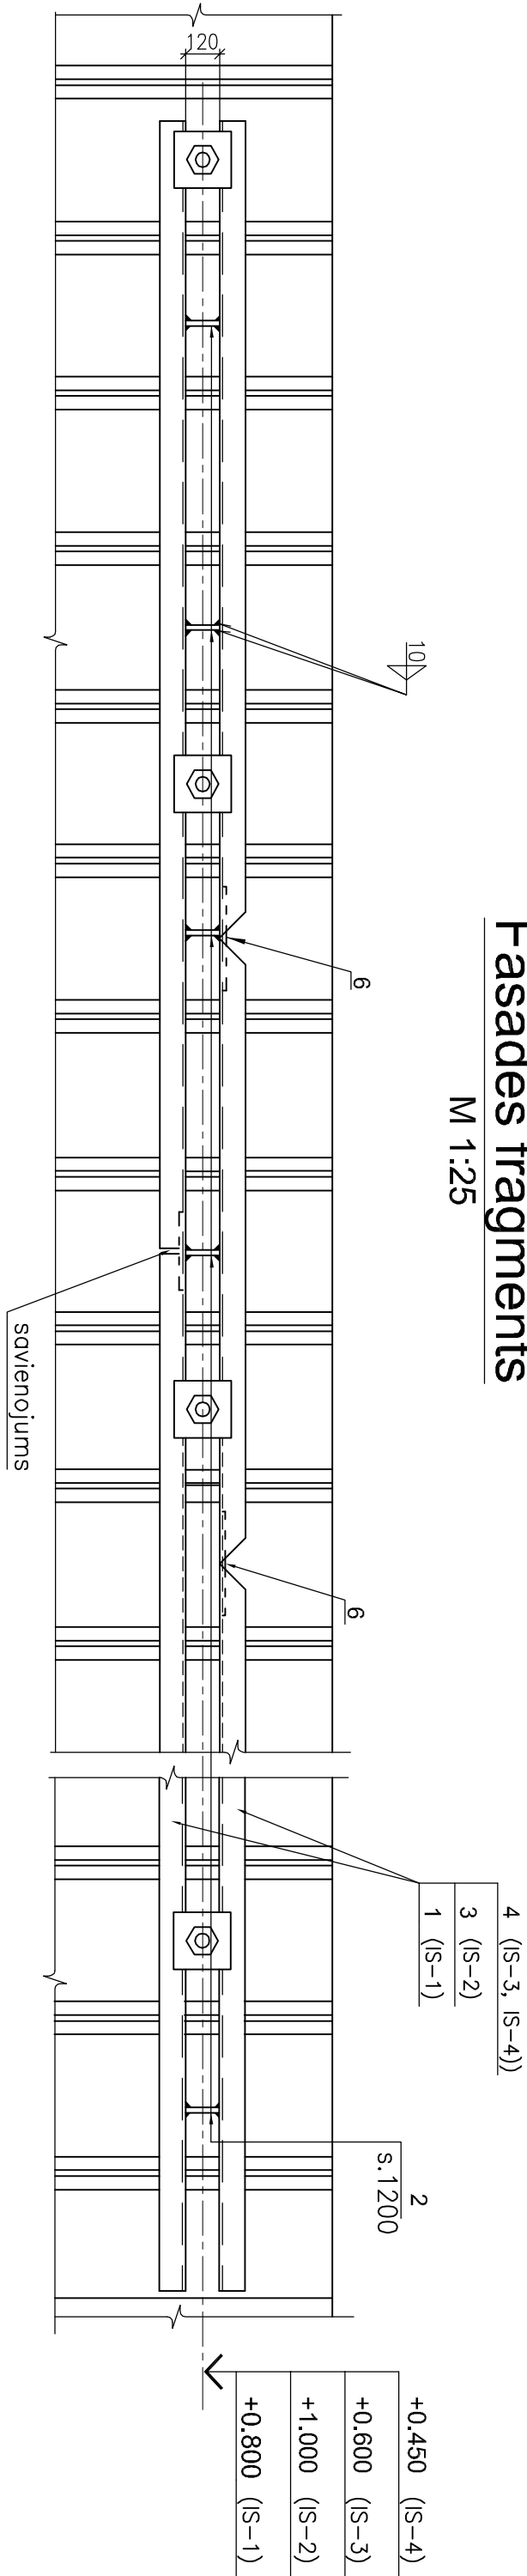


Piezīmes:

1. Uzlikrnu (poz.6) daudzums uzdots pienemt ka U-profila sijatiek piegādātā 12,0m garuma.
2. Izkliesdijas izvietojumu – skat. lppā HR1A-6.

## Plāna fragments

M 1:25

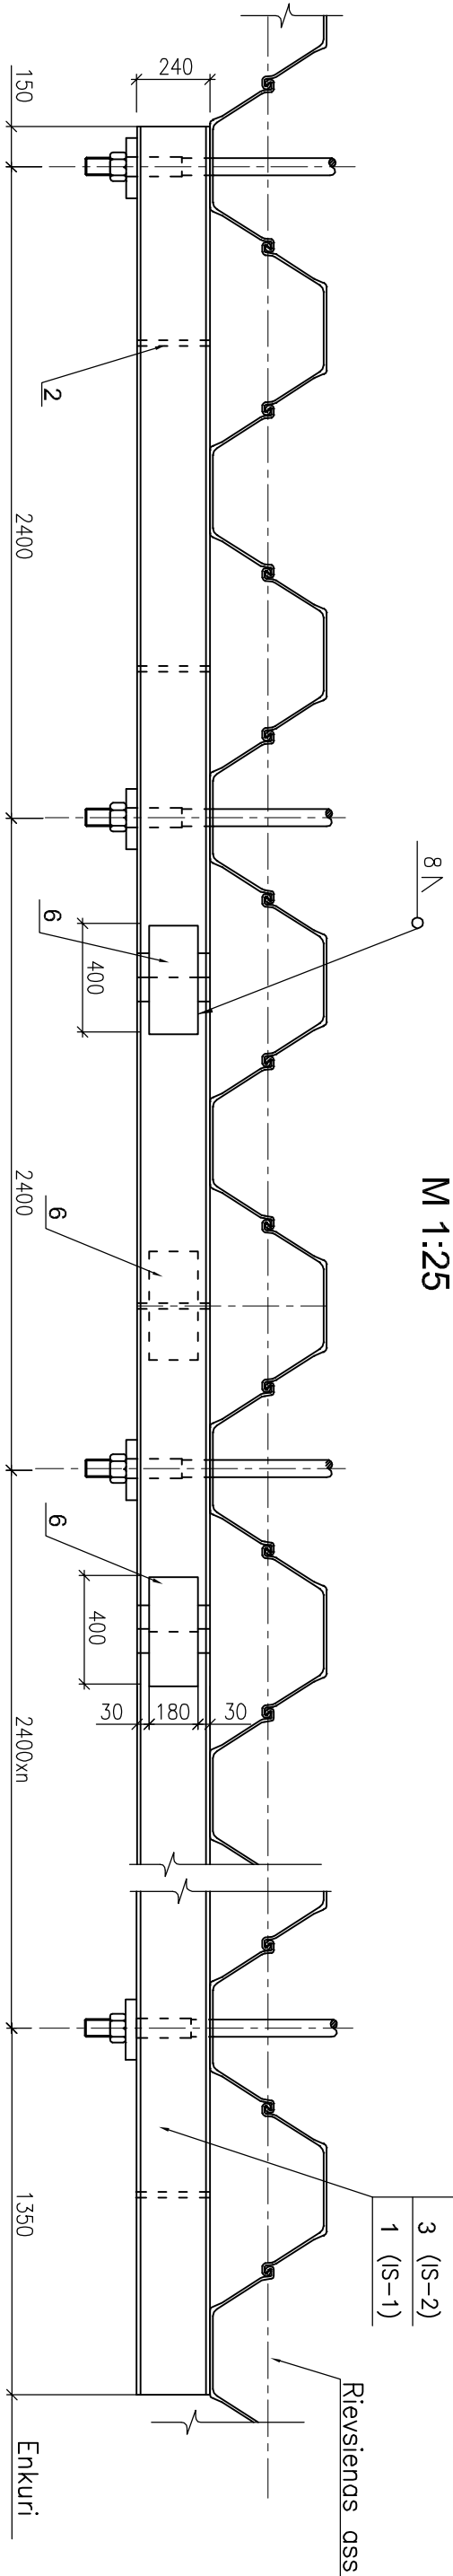

## SPECIFIKĀCIJA

Elementa marka	Poz. Nr.	Apzīmējums	Nosaukums	Daudz.	Masu, kg.		Piezīmes
					1poz.	visos	
IS-1		Izkliedsija IS-1 $L_{kopā}=208260$					
	1	tērauds S355L2	U-profila sija Nr. 24 $L=208260$	2	4998.24	9996.48	
	2	tērauds S355L2	Stinguma rība (sloksne12x120x240)	172	2.71	466.12	
	6	tērauds S355L2	Sloksne12x180x400	27	6.78	183.06	
				KOPĀ:	10645.66		
IS-2		Izkliedsija IS-2 $L_{kopā}=29190$					
	3	tērauds S355L2	U-profila sija Nr. 24 $L_{kopā}=29190$	2	700.56	1401.12	
	2	tērauds S355L2	Stinguma rība (sloksne12x120x240)	22	2.71	59.62	
					KOPĀ:	1460.74	

## SPECIFIKĀCIJA

Elementa marka	Poz. Nr.	Apzīmējums	Nosaukums	Daudz.	Masu, kg.		Piezīmes
					1poz.	visos	
IS-3 1 gab.	Izkliešana IS-3 (L=3900); IS-4 (L=3900)						
	4	tērauds S355J2	U-profila siņa Nr. 24 L=3900	2	93.60	187.20	
	2	tērauds S355J2	Stinguma rība (sloksne12x120x240)	2	2.71	5.42	
IS-4 1 gab.							
					KOPĀ:		192.62

[illegible]