


VIRSBŪVE Vm-2


IZVĒRSTA FASĀDE

M 1:100

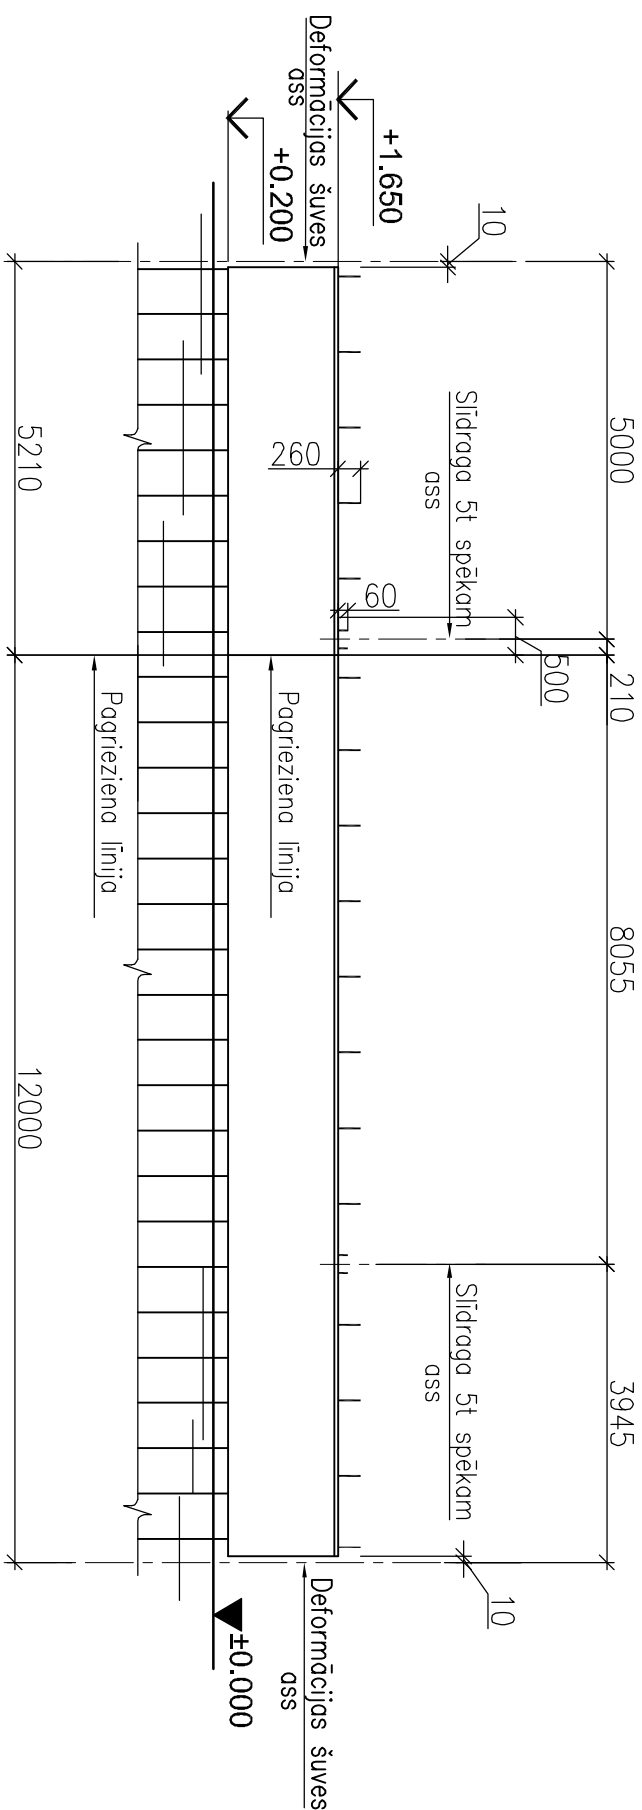

PLÄNS


M 1:100

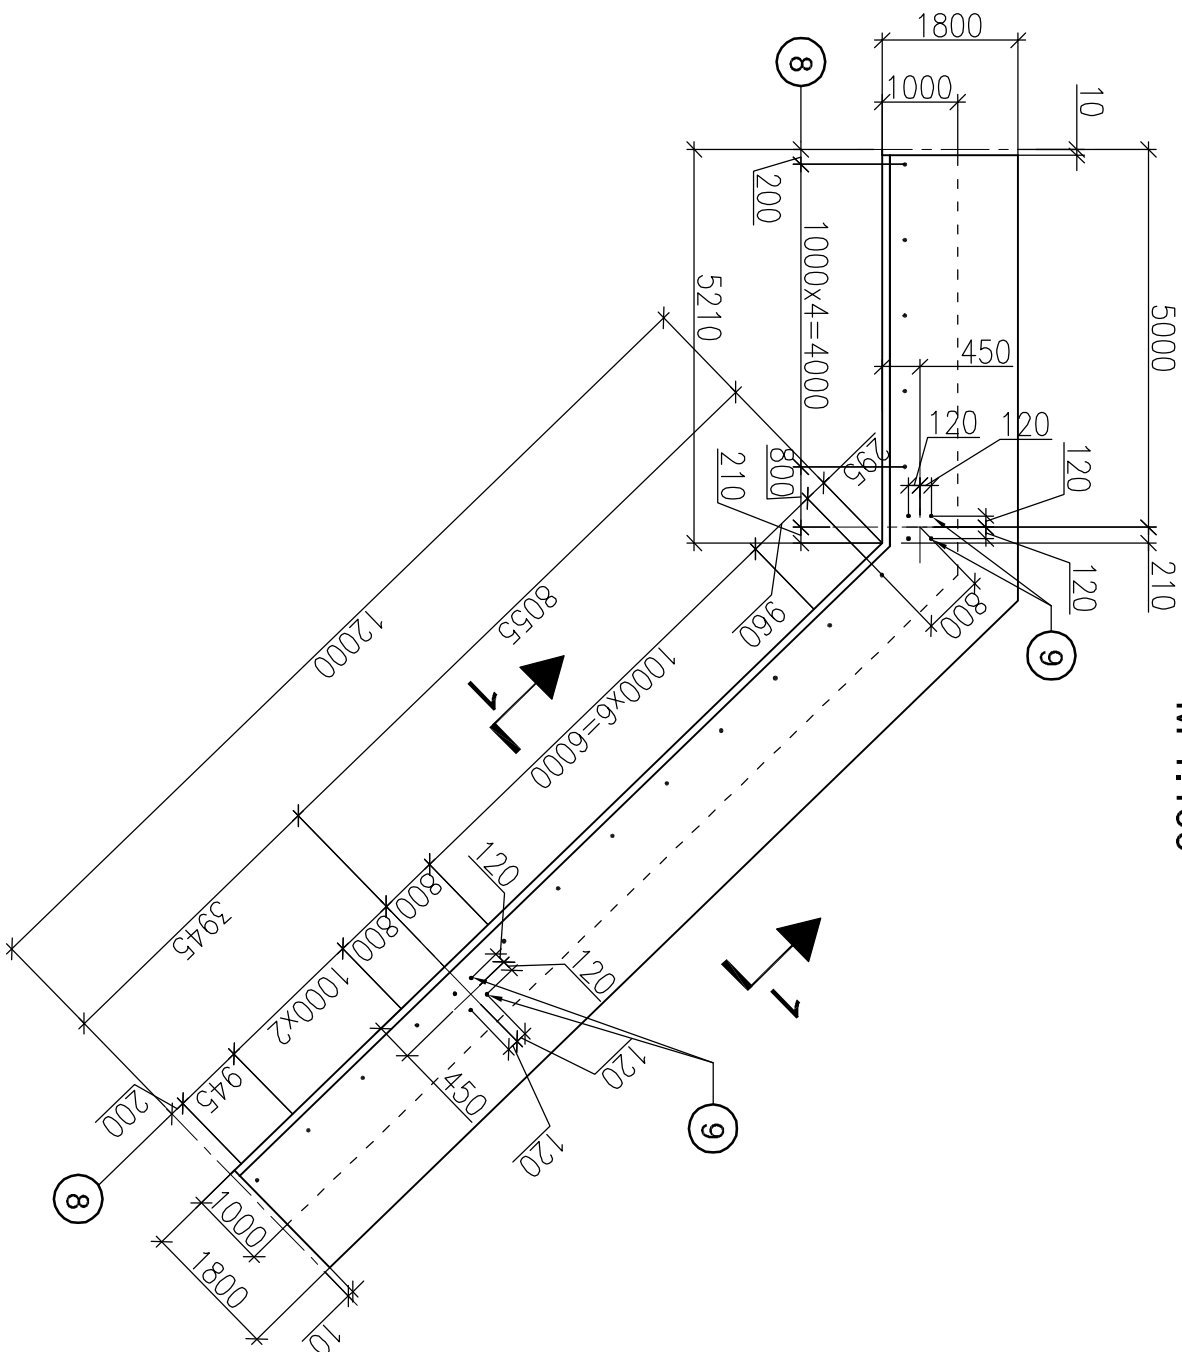

VIRSBŪVE Vm-3


IZVĒRSTĀ FASĀDE

M 1:100

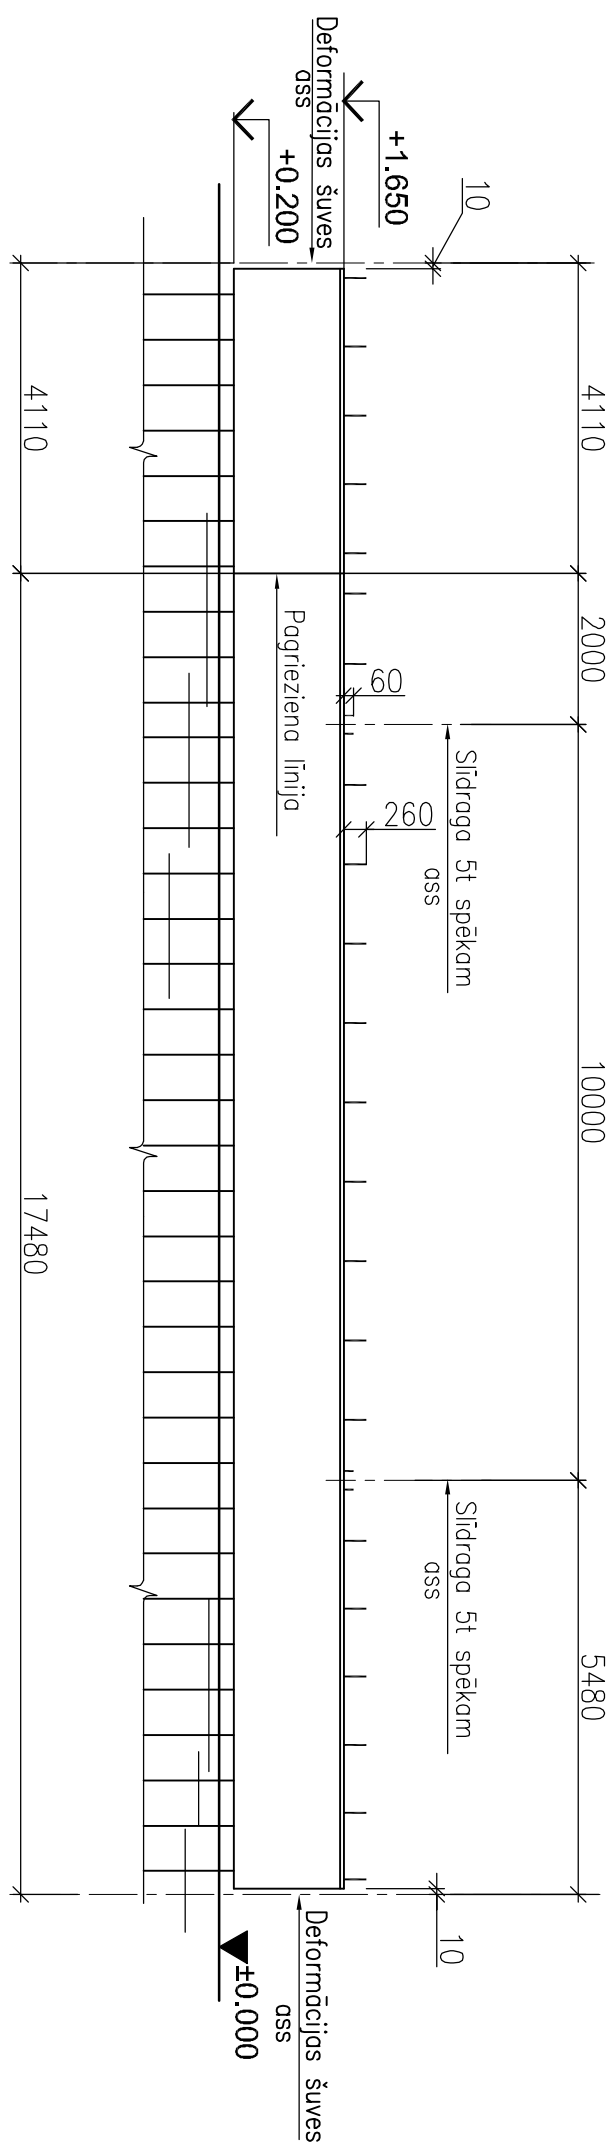

PLÄNS

M 1:100

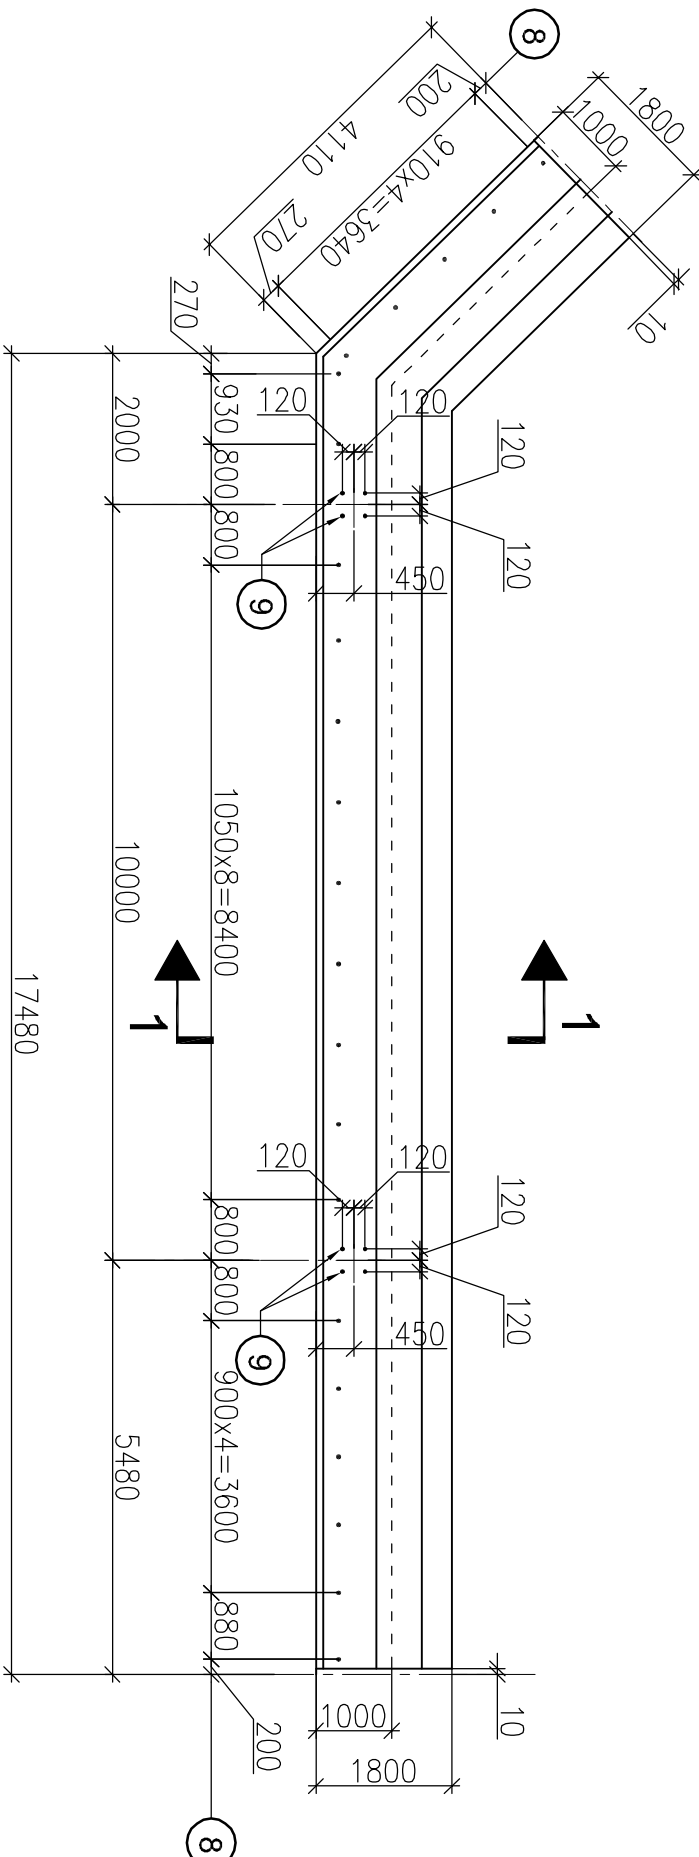

Elementa marka	Poz. Nr.	Apmērojums	Nosaukums	Daudz. 1 poz.	Masa, kg, visas	Piezīmes
STĒGROUMS						
Stēgrol onolģiski Vm-1						
			KOPĀ.		1464.0	
V _m -2						
(1.gnb.)						
8						
		lopā HR2A-17.	IELĒKMAĻŠ DETALAS	17	3.70	62.9
		lopā HR2A-18	Enkurskrūve M20	8	2.09	16.72
			KOPĀ.			79.62
MATERĀLI						
			Betons	1	24.3	m ³
STĒGROUMS						
Stēgrol onolģiski Vm-1						
			KOPĀ.		1729.0	
V _m -3						
(1.gnb.)						
8						
		lopā HR2A-17	IELĒKMAĻŠ DETALAS	22	3.70	81.4
		lopā HR2A-18.	Enkurskrūve M24	8	2.09	16.72
			Enkurskrūve M20			
			KOPĀ.			98.12
MATERĀLI						
			Betons	1	28.7	m ³

Piezīmes:

1. Virsbūvju izvietojums dots lapā HR2A-9.
2. Griezums 1-1 dots lapā HR2A-10.

[illegible]