




FASĀDE
M 1:100

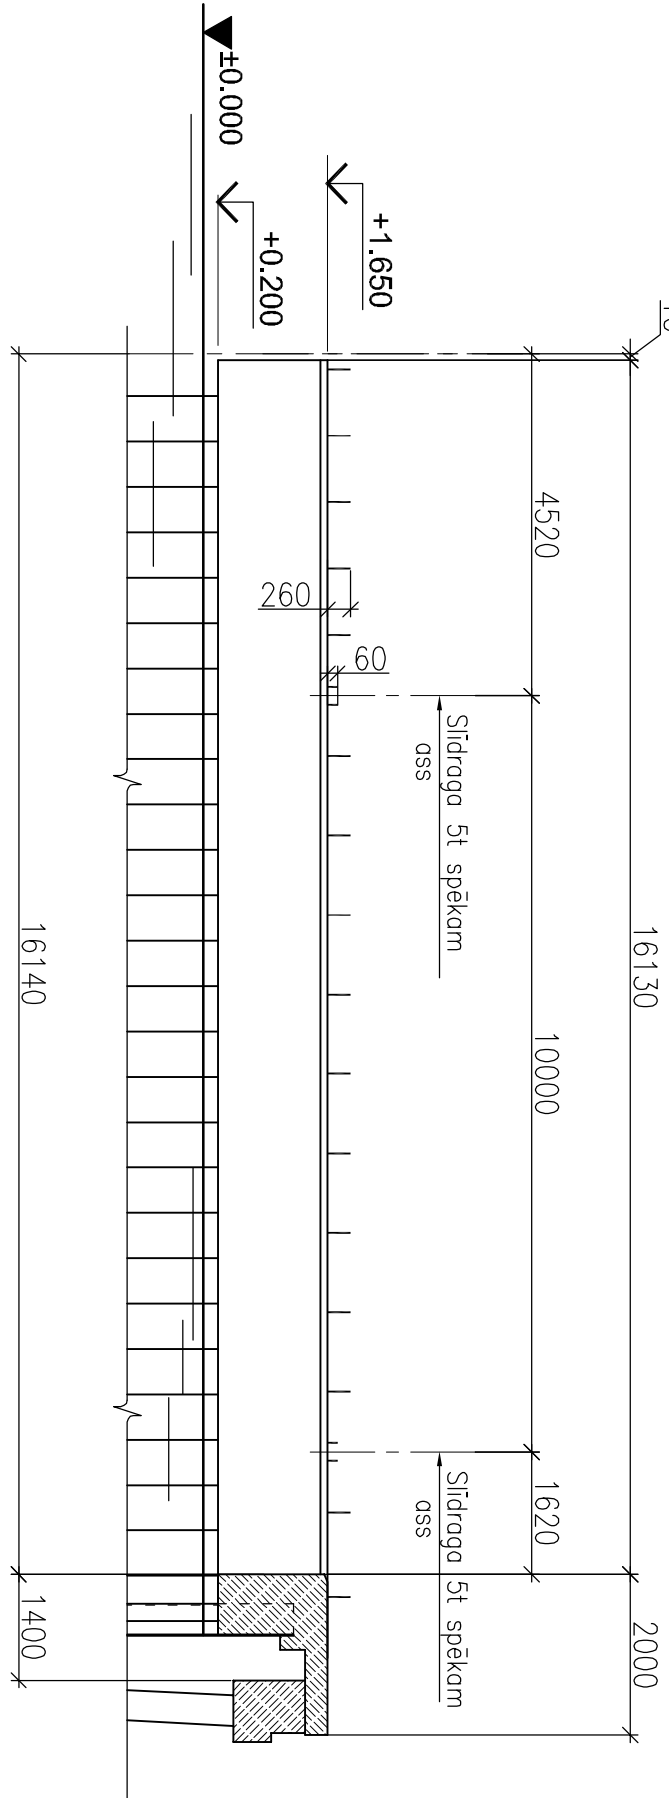


PLĀNS
M 1:100

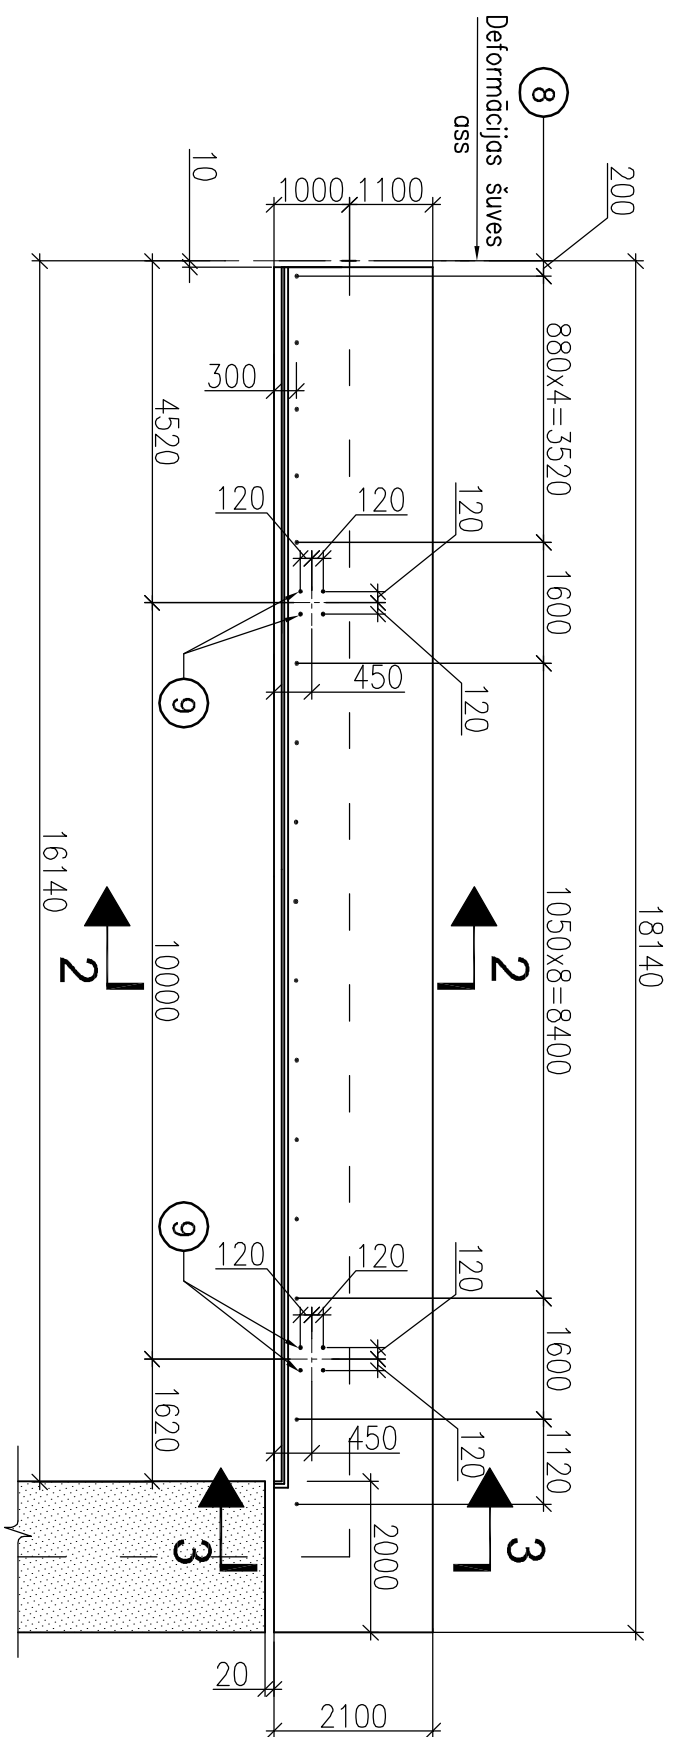


ŠĶĒRSGRIEZUMS 3-3
M 1:20

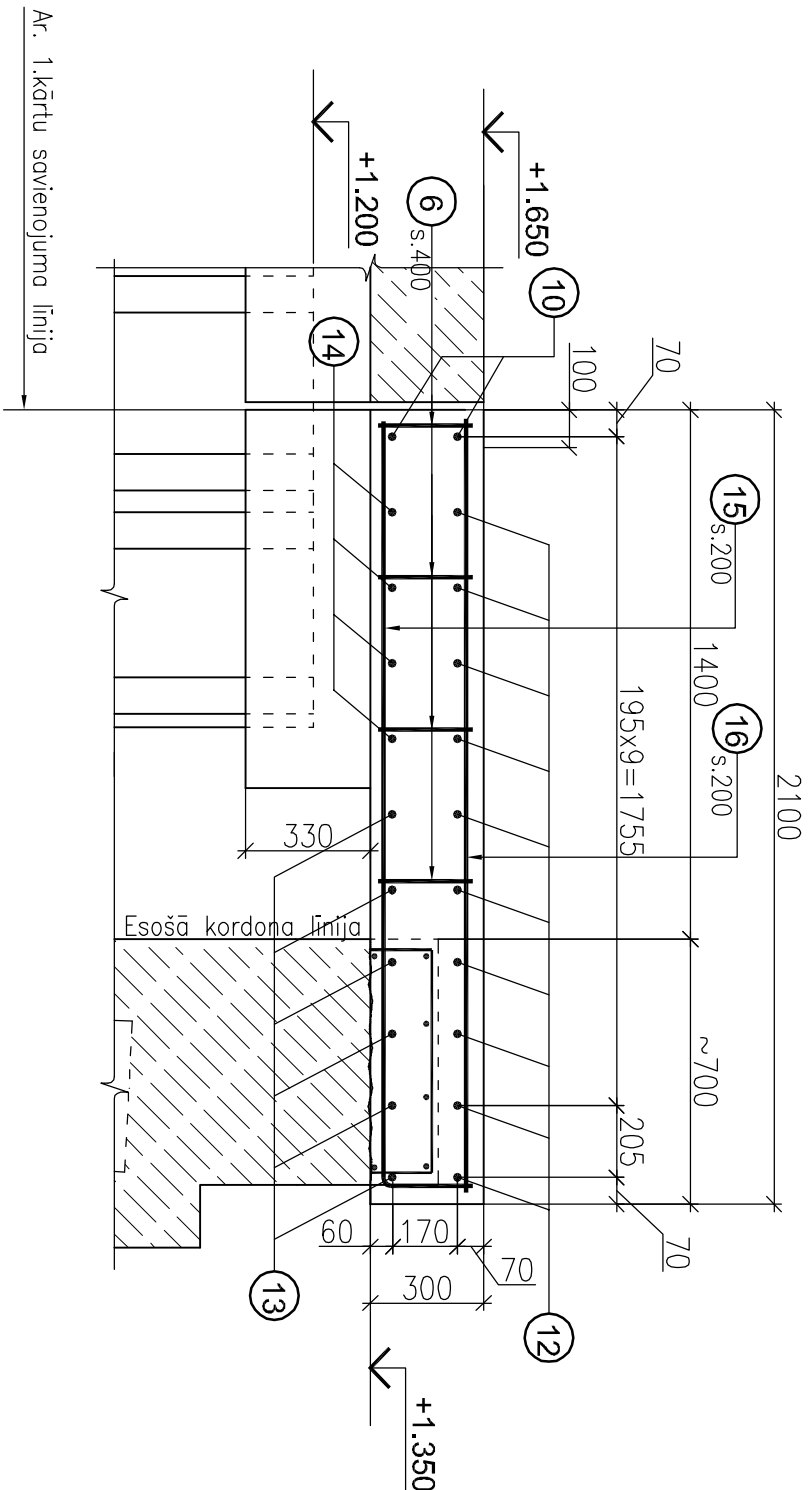


ŠĶĒRSGRIEZUMS 2-2
M 1:20

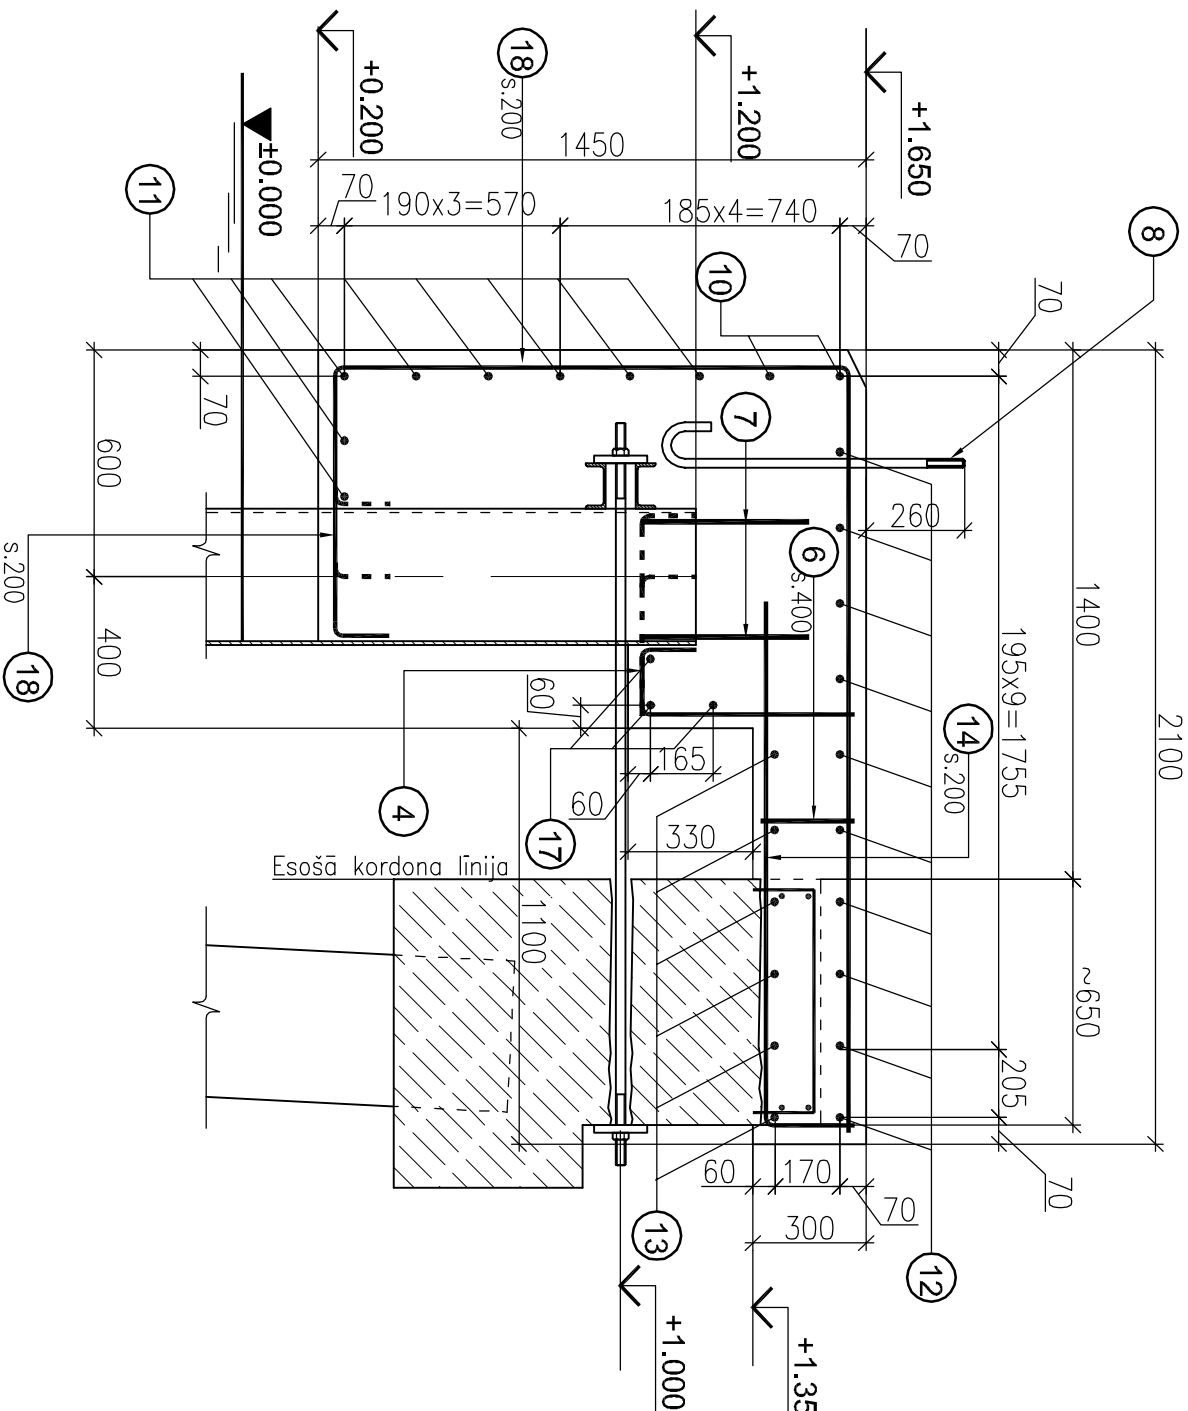

Pozīcijas 9 uzstādīšana.
M 1:20

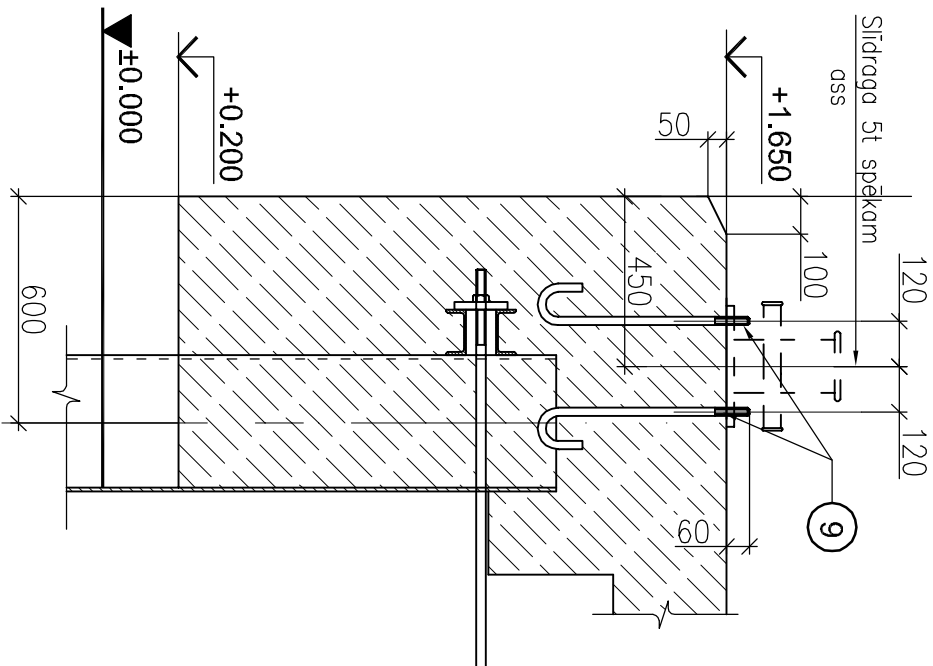

Pozīciju 4, 18 uzstādīšana (atz.+1.1m)
M 1:25

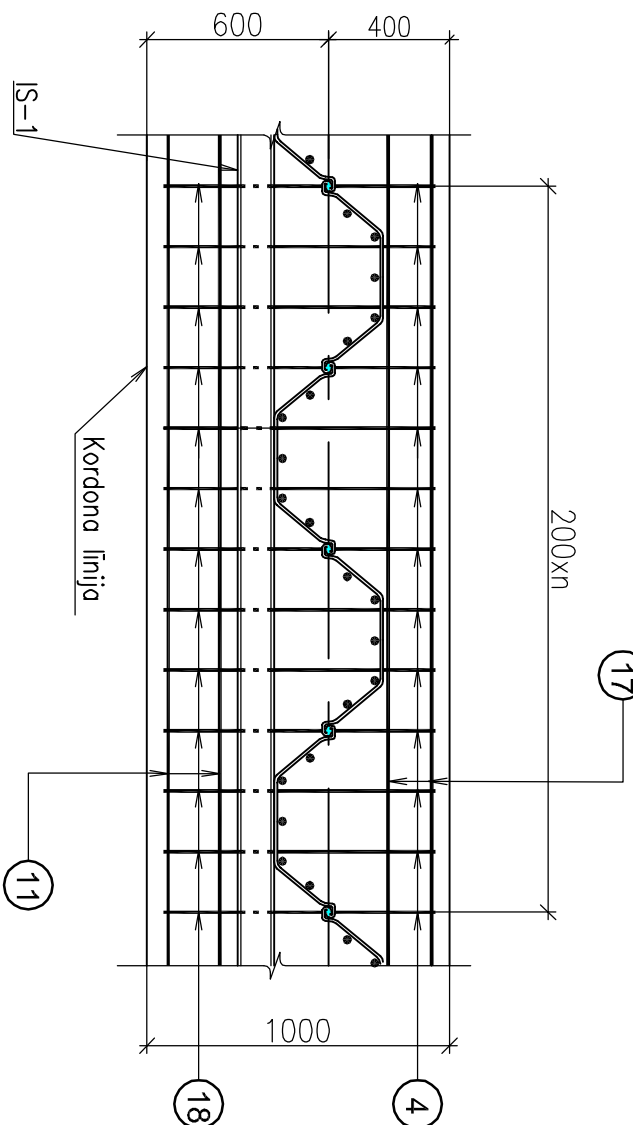

Poz.	Skice
18	2010 2010 2010
4	590 590 590
14	1400 222
13	18050 222
15	2000 222
17	17060 226

Elementa marka	Poz. Nr.	Apzīmējums	Nosaukums	Daudz.	Masa, kg. 1poz. visas	Piezīmes
SĪTERGRIEZUMS						
	10		φ20mm; L=18090mm.	2	44.70	89.40
	11		φ20mm; L=16870mm.	8	41.66	333.28
	12		φ12mm; L=18090mm.	10	16.10	161.0
	13		φ12mm; L=18270mm.	6	16.26	97.56
	14		φ12mm; L=1620mm.	91	1.44	131.04
	15		φ12mm; L=2220mm.	6	1.98	11.88
	16		φ12mm; L=2040mm.	7	1.82	12.74
	17		φ12mm; L=17980mm.	3	16.0	48.0
	18		φ12mm; L _{ad} =3730mm.	84	3.20	268.8
	4		φ12mm; L _{ad} =1075mm.	91	0.96	87.36
	6		φ12mm; L=240mm.	52	0.21	10.92
	7		φ25mm; L=450mm.	145	1.73	250.85
			KOPĀ.			1502.83
IELĪKĀMĀS DETĀLĀS						
	8	Ipaš HR2A-17	Enkurskrāve M24	16	3.70	59.2
	9	Ipaš HR2A-18	Enkurskrāve M20	8	2.09	16.72
			KOPĀ.		75.92	
MATERIĀLI						
			Betons	1	25.50	m ³

Piezīmes:

1. Virsbūvju izveidojums dots Ipašā HR2A-9.
2. Skurves poz.9 uzstādīt stingri pēc šablona.
3. Sienas poz.4;7;18 piemērināt pie ierīcēm (šuve L=150, h=10)
4. Pirms betonēšanas esošo virsbūvi sadaudzīt līdz atzīmei 1.37m, atsedzot armatūru.

--	--	