


FASĀDES IZKLĀJUMS

M 1:200

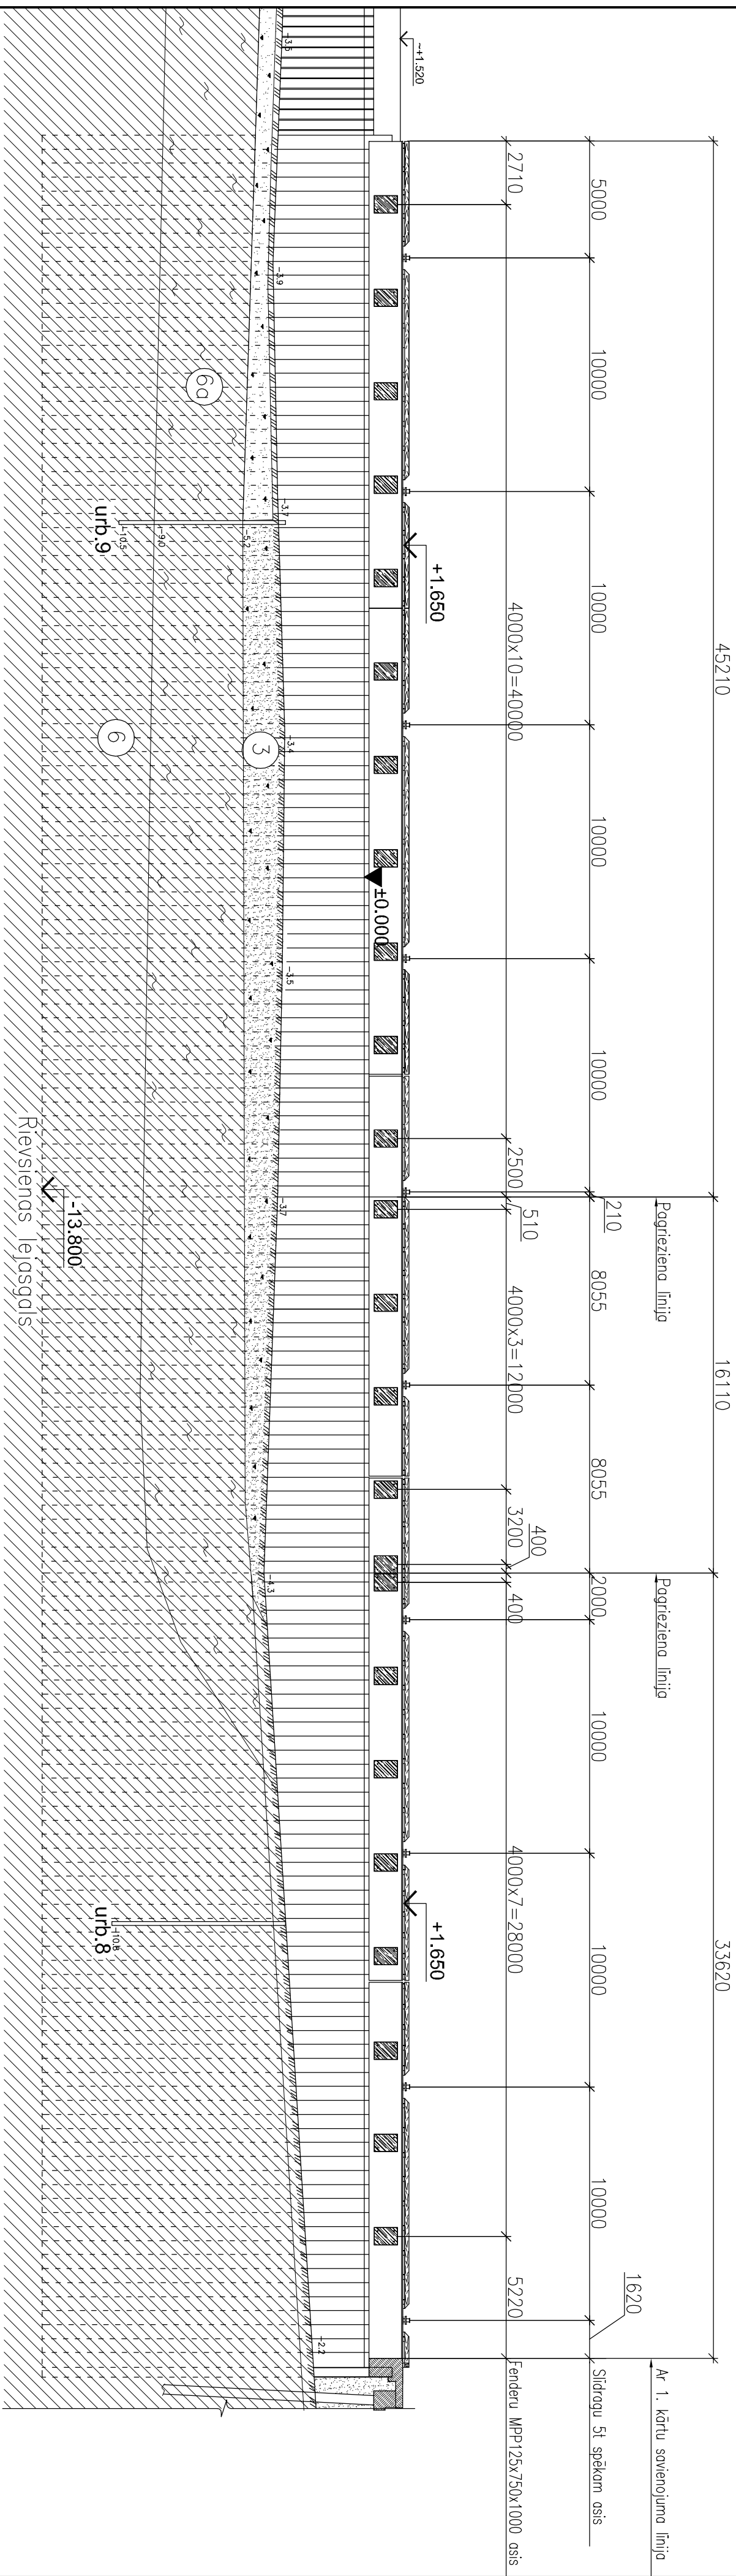

Grūnšu fizikāli-mehāniskie rādītāji...

IGĒ Nr.	Īss grunts nosaukums	Blīvums g/cm ³	Iekšējās berzes līnks, grādi		Sasaiste, kPa		Deformācijas modulis E ₀ , MPa	Porainības koeficients e
			φ _n	φ _{appr.}	c _n	c _{appr.}		
③	Smiltis peļķa smalka	1.86	34°	30°	2.8	—	13.5	0.796
⑥⑥	Smiltīmāis peļķis, plūstošs	1.82	15°	11°	2.3	0.3	4.8	0.990

Piezīmes

1. Iecirkta ģeoloģiskie apstākļi pieņemti pēc atskaites par inženierģeoloģiskiem pētījumiem, kurus veica SIA "UNICONE", 2008g., (līgums Nr.021007)

[illegible]