



FASÅDES FRAGMENTS

M1:25

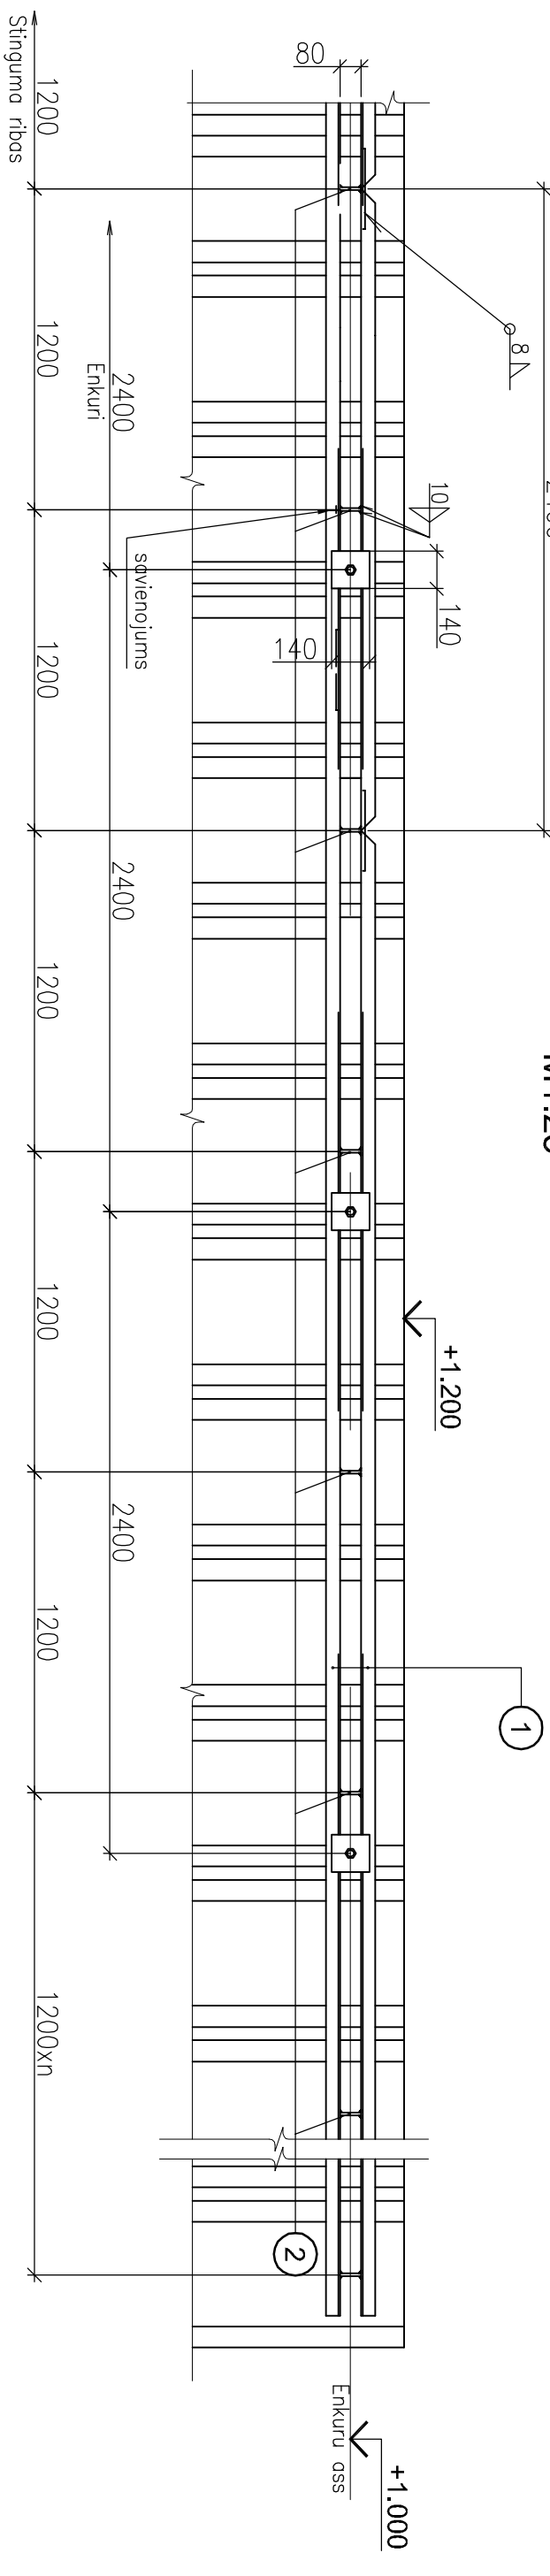

PLĀNA FRAGMENTS

M1:25

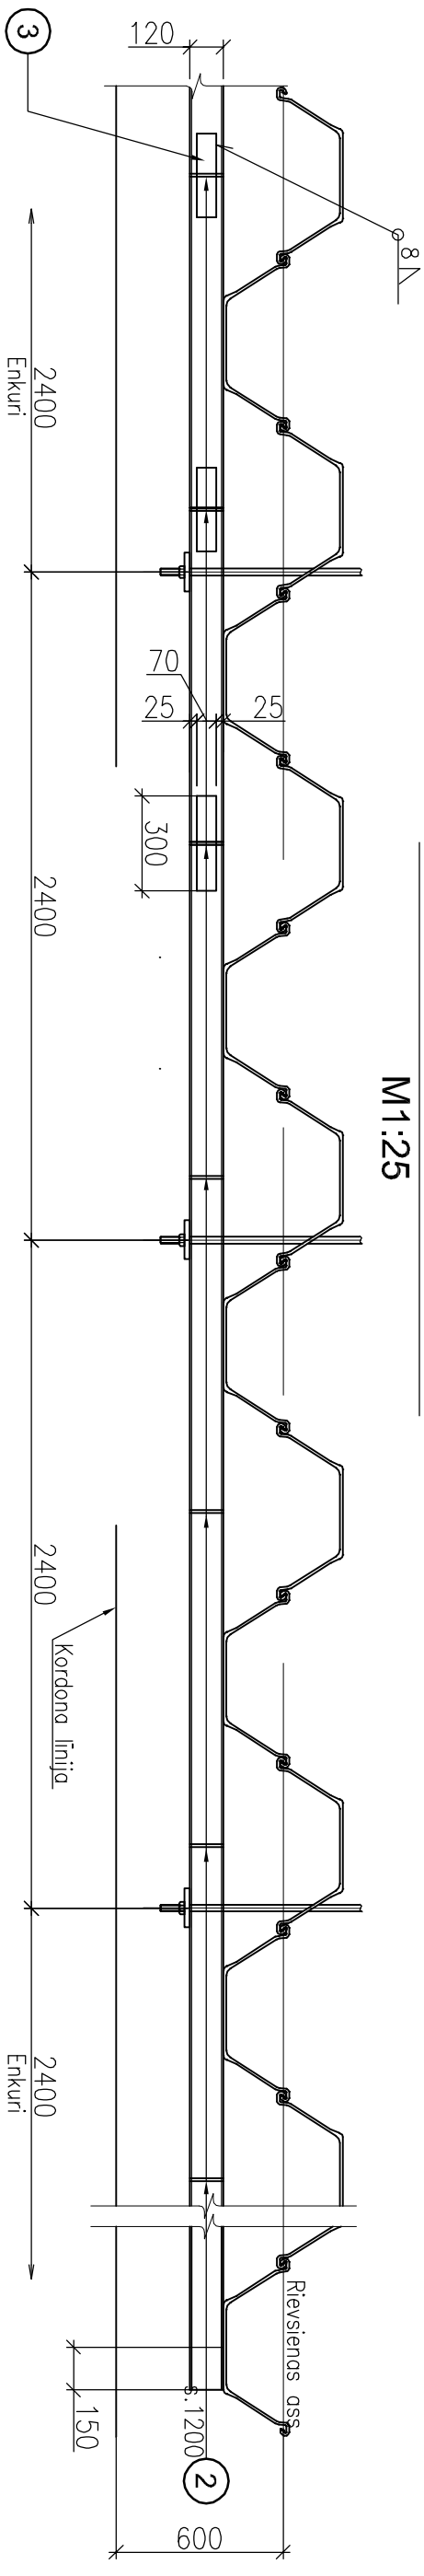

Piezīmes

1. Uzliktnu daudzums uzdots pieņemot ka U–profila sija tiek piegādāta 12.0m garuma.

Elementa marka	Poz. Nr.	Apzīmējums	Nosaukums	Daudz.	Masu, kg.		Piezīmes
					1poz.	visas	
IS-1 (1gab.)	1	Tērauds S355u2	U-profila sija N12, L _{kop.} =90560	2	941.82	1883.64	
	2	Tērauds S355u2	Stinguma riba, (sloksne120x80x12)	74	0.90	66.6	
	3	Tērauds S355u2	Uzliktnis, (sloksne70x300x8)	12	1.32	15.84	
				KOPĀ:		1966.08	

[illegible]