GRIEZUMS 1 - 2.K

M 1:100

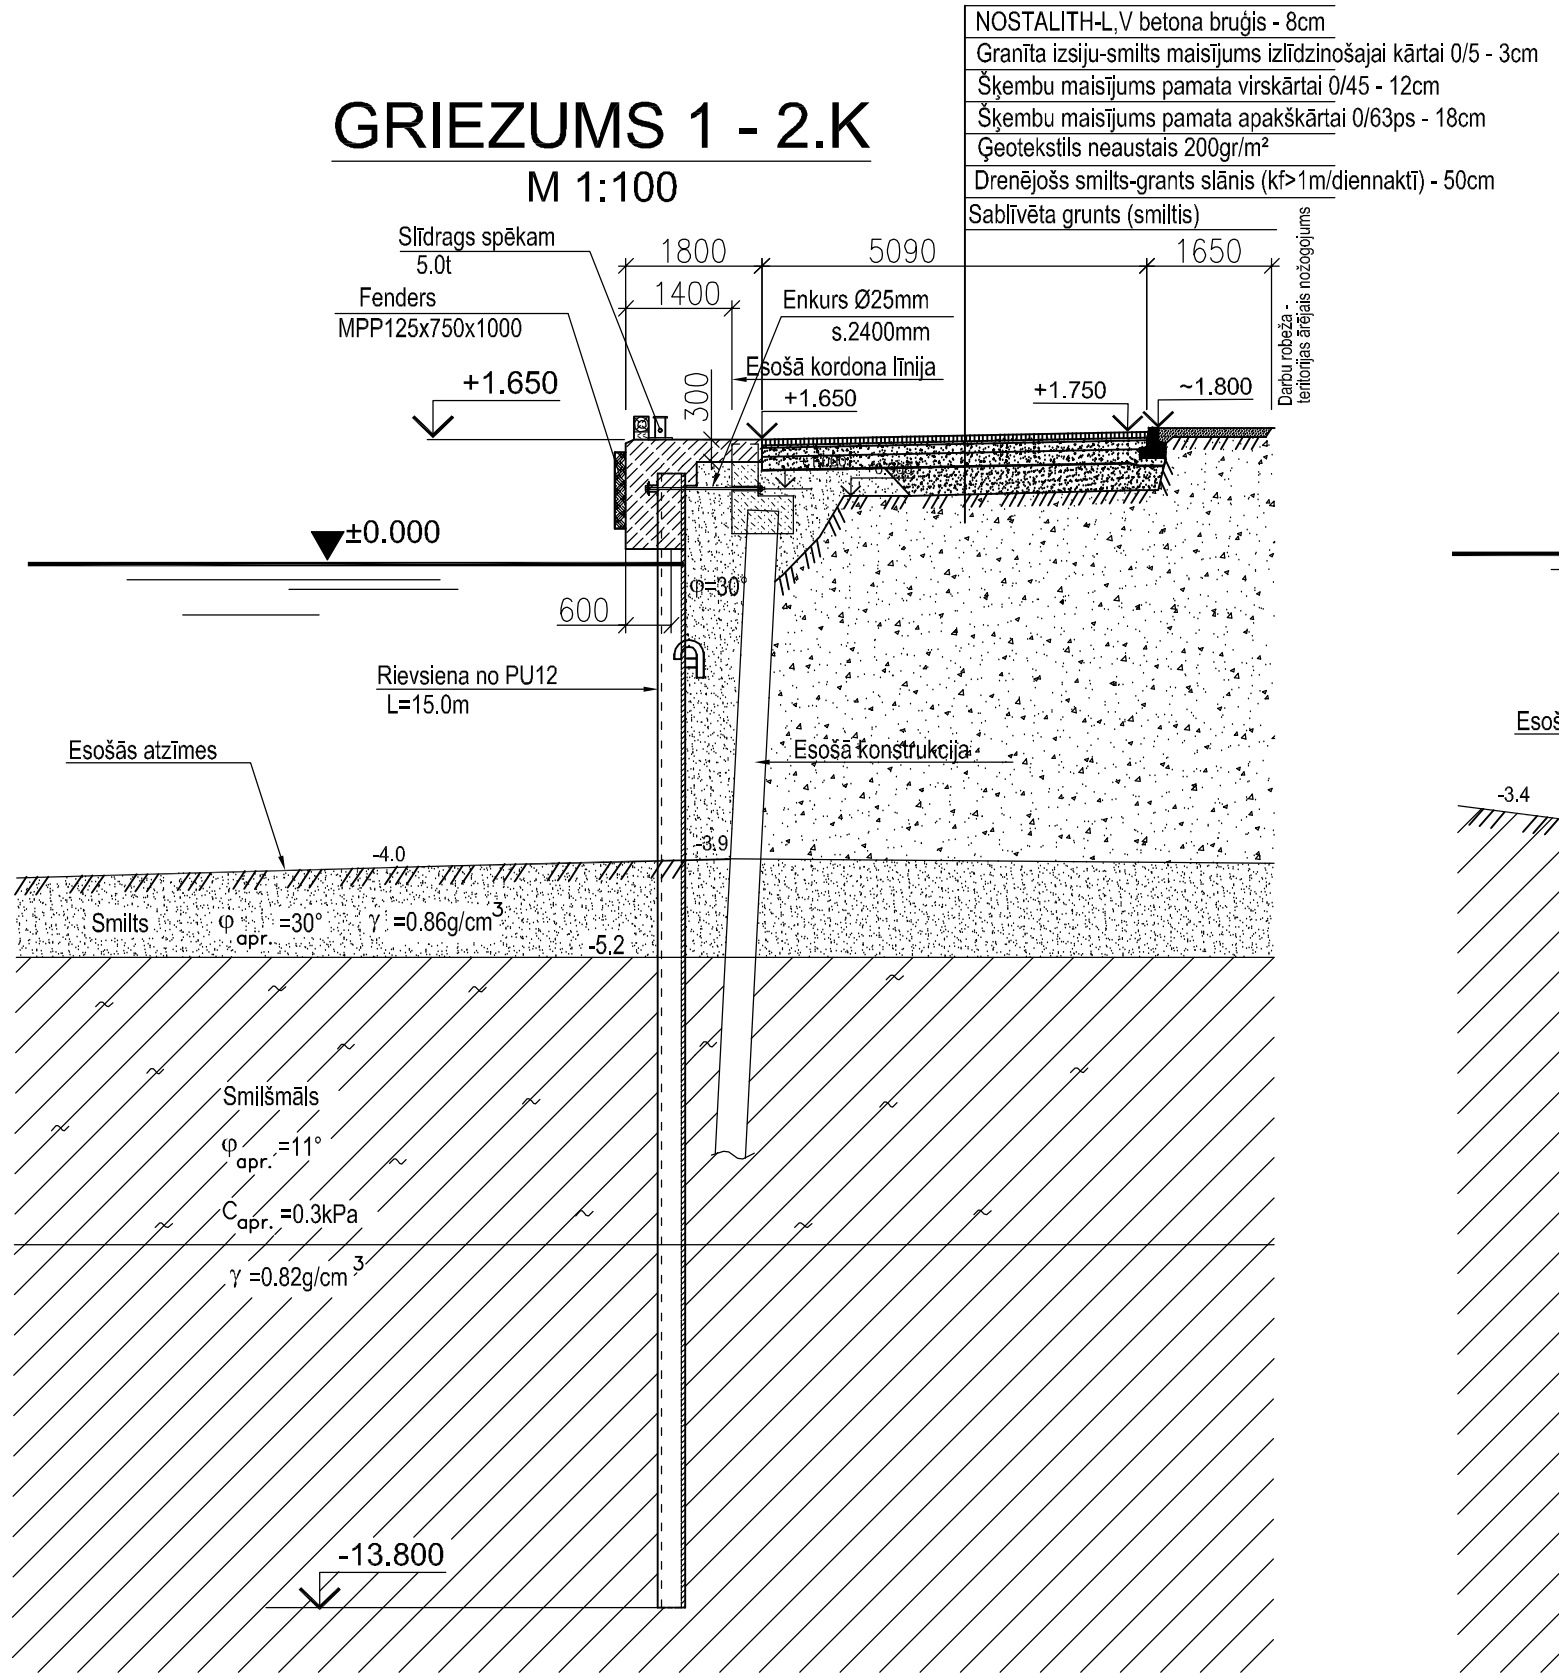

GRIEZUMS 2 - 2.K

M 1:100

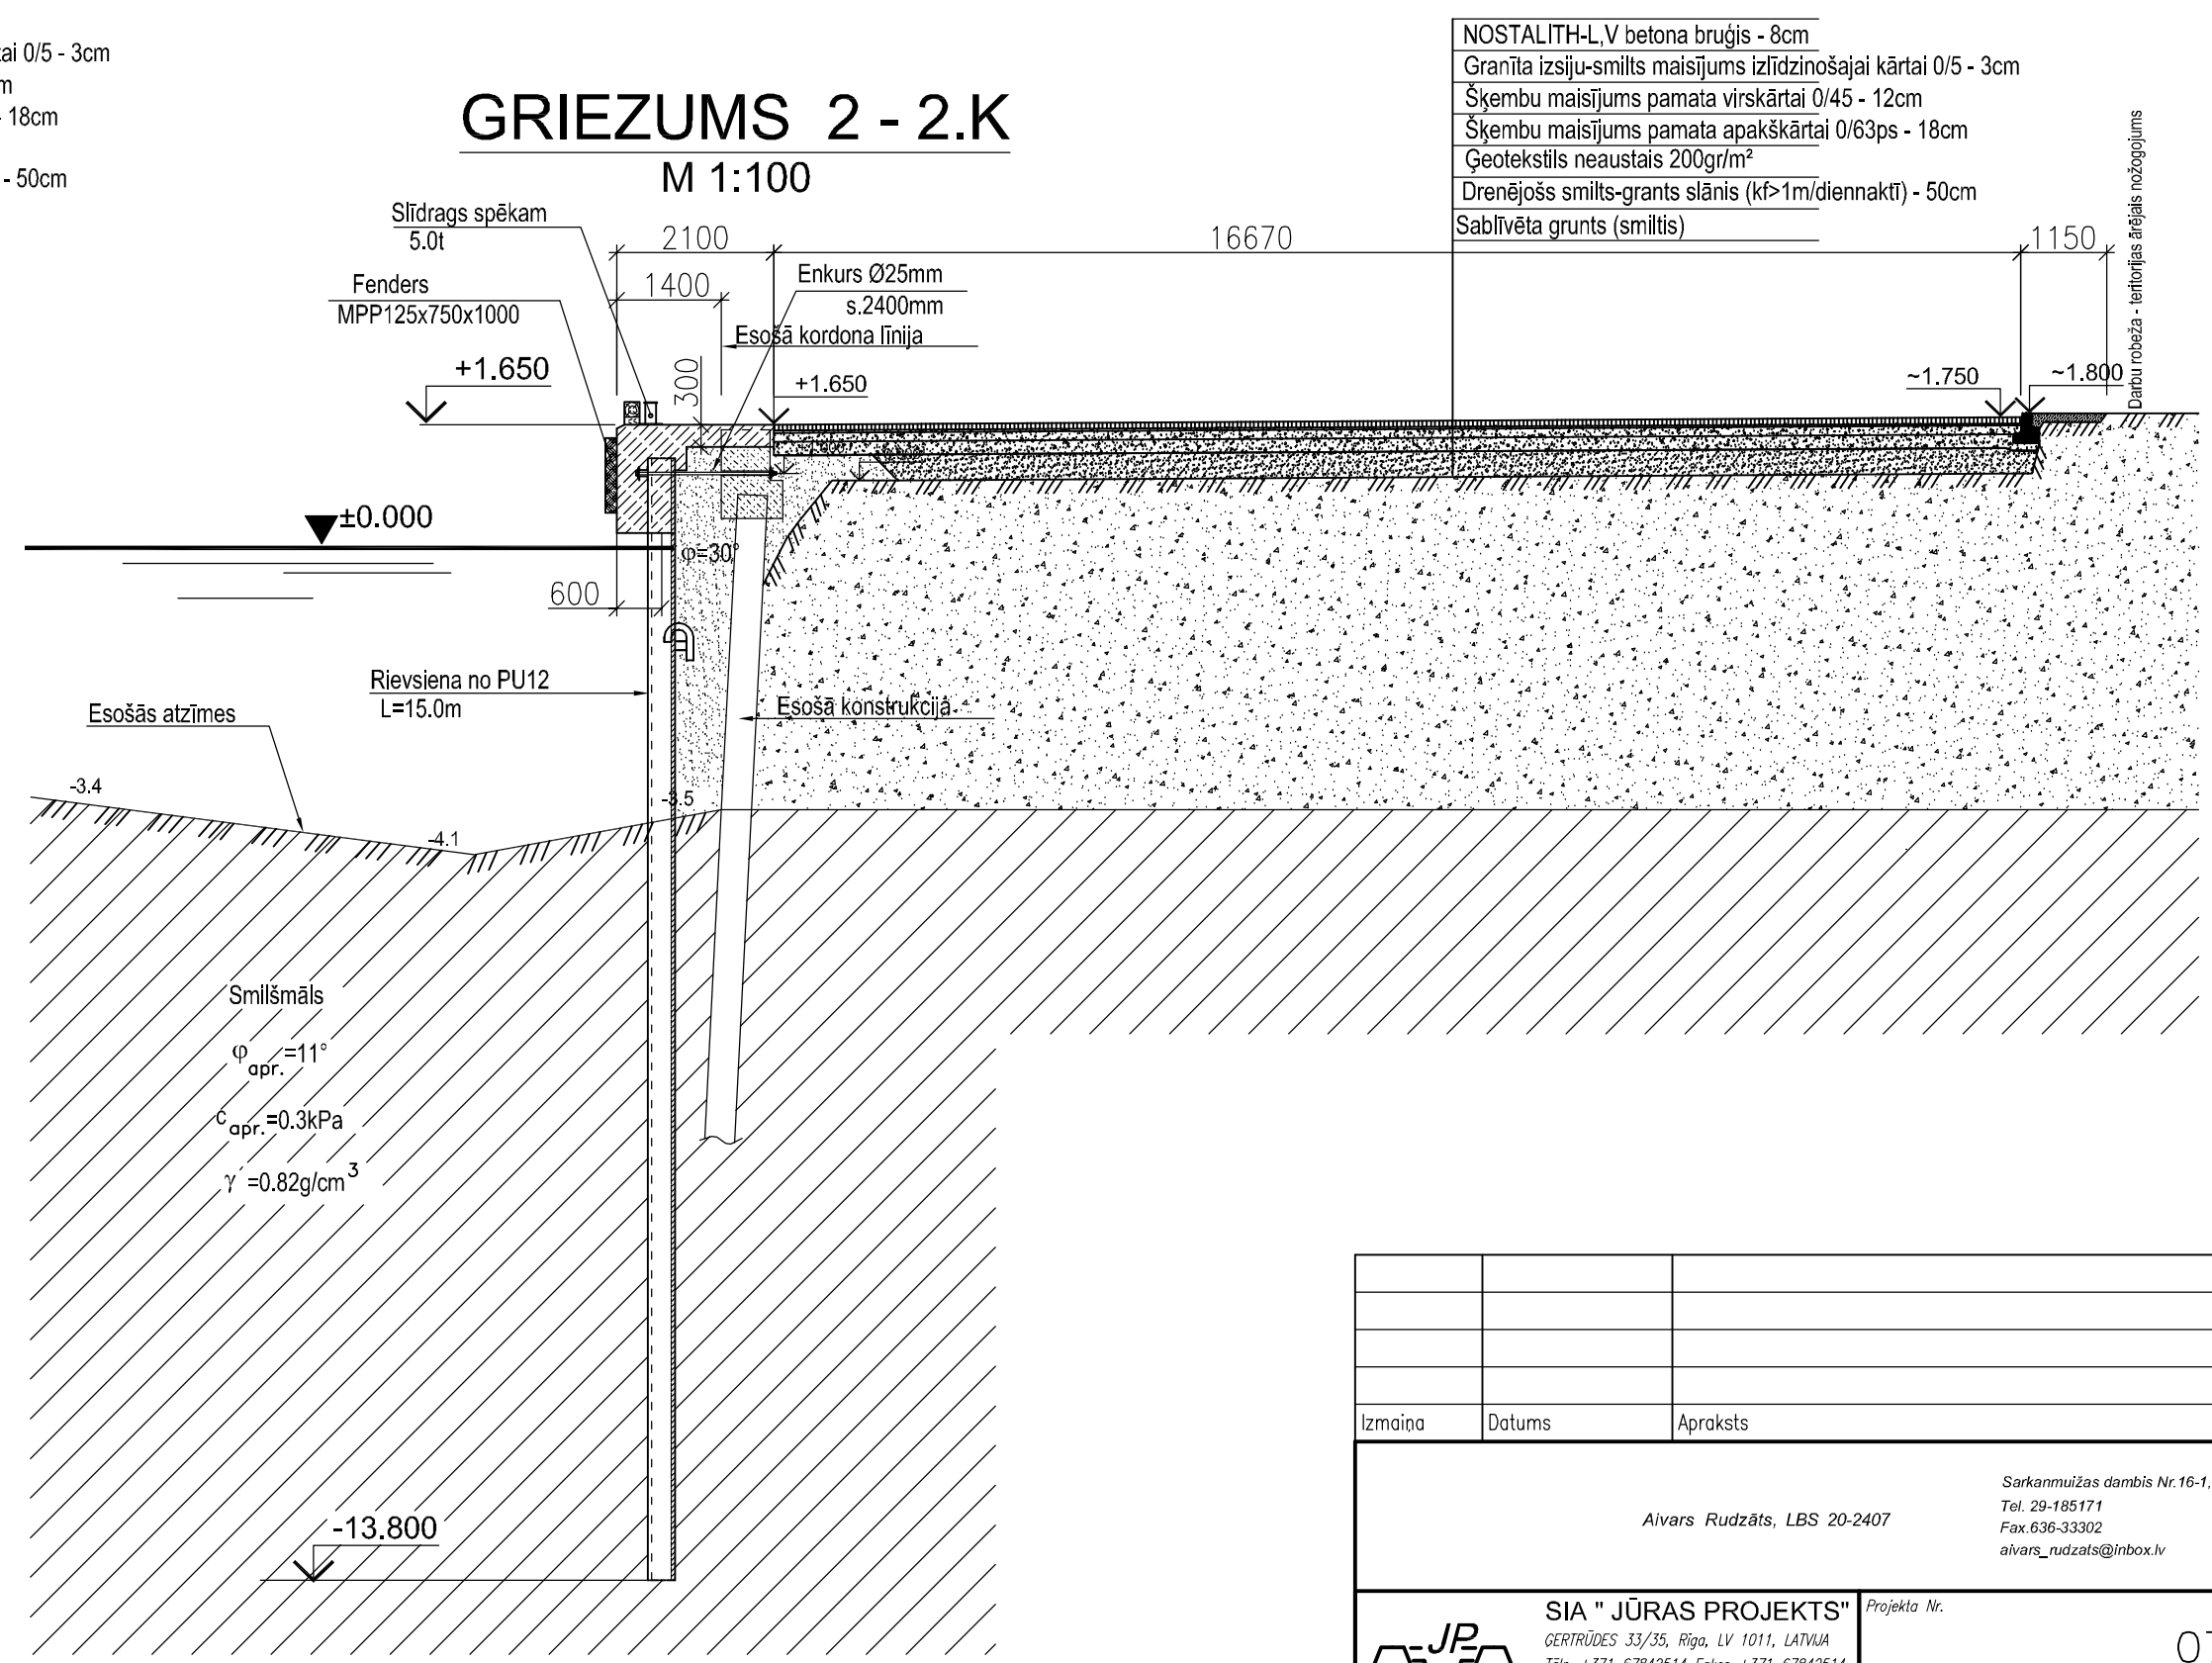

Piezīme:

1. Griezumu izvietojumi doti lapās HR2A-3, ĢP2A-3.

Izmaiņa	Datums	Apraksts	Izmaiņas veica	Paraksts

Aivars Rudzāts, LBS 20-2407

Sarkanmuižas dambis Nr.16-1, Ventspils, LV 3601
Tel. 29-185171
Fax.636-33302
aivars_rudzats@inbox.lv

SIA " JŪRAS PROJEKTS"
ĢERTRŪDES 33/35, Rīga, LV 1011, LATVIA
Tālr. +371 67842514 Fakss +371 67842514
E-pasts: juras@projekts.lv

Projekta Nr. 07-49-ĢP2A

Pasūtītāja: VENTSPILS BRĪVOSTAS PĀRVALDE

Būvpr.d.vad.	A.Rudzāts		Objekta nosaukums: Ventspils brīvostas pārvaldes kuģu stāvēšanas piestātņu renovācija	Stadija	Faila nosaukums	Lapu skaits
Projektēja	N.Māls			T.P.	30854A.dwg	
Pārbaudīja	A.Rudzāts					
Datums	25.04.2013.		Lapas nosaukums: 2.kārta Griezumi	Lapa	Mērogs	Nr.p.k.
Lapas arh.Nr.	P-30854A	Izm.		ĢP2A-5	M1:100	