


M 1:200

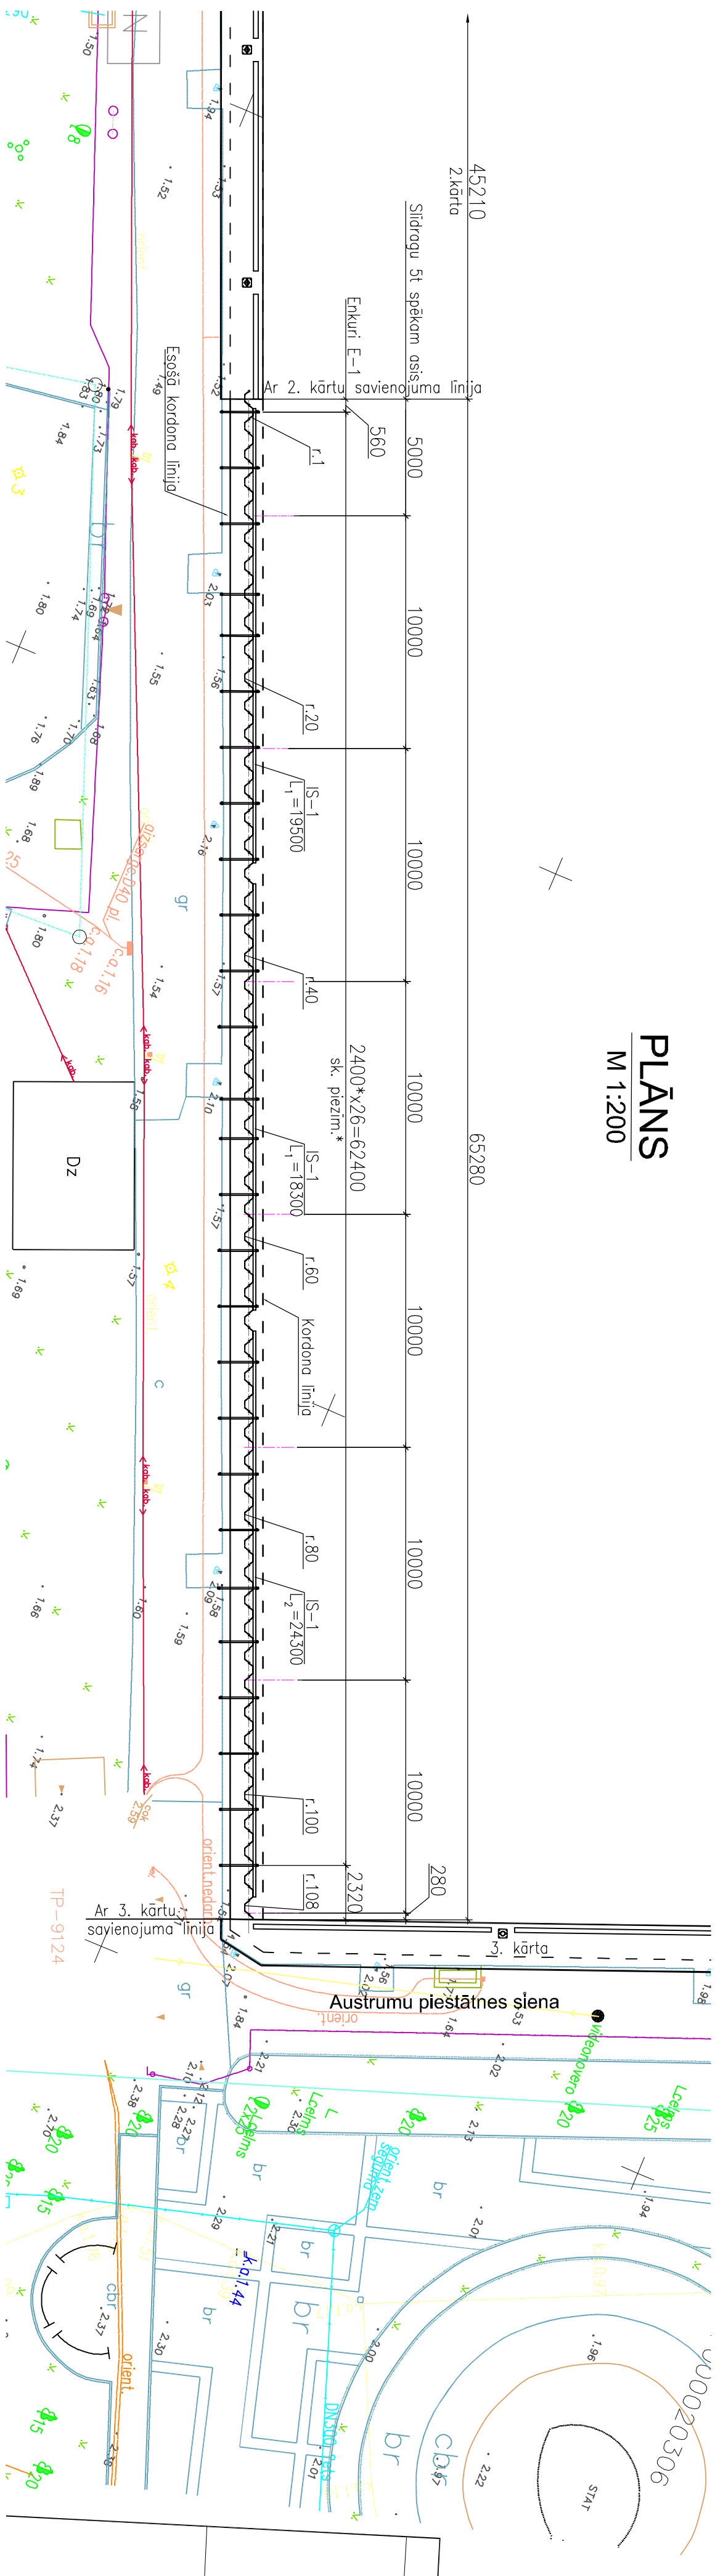

PĀĻU PAMATA ELEMENTU SPECIFIKĀCIJA

Elementa marka	Apzīmējums	Nosaukums	Daudz.	Masa, kg		Piezīmes
				1poz.	visas	

FASADES RIEVSIENA

$r_1 - r_2$ 108	ARCELOR RPS Ter. nepoāis no PU12. (Tērauds-S355J2GP)	Riepāis no PU12, L=15.0m	108	991.5	107082.0	pāļu leņķis ∇ 13.800m
-----------------	------------------------------------------------------------	--------------------------	-----	-------	----------	---------------------------------

KOPA:	10/082.0
-------	----------

ENKURI

E-1	1000 HRA-7	Enkurs E-1	27	12.57	339.39	efikund uss 71.000m
			KOPÄ:	339.39		

12NLLD31JA

IS-1	lapa HR4A-8	IS-1	1	1350.36	1350.36	IZKRIEDĪJAS OSS 71.000m
			KOPĀ:	1350.36		

Piezimes

* –enkurus esošo poleru masīvu zonā pielāujams pārvietot minimāli nepieciešamā attālumā, lai nodrošinātu enkurojumu pie esošās virsbūves šaurās daļas.

[illegible]