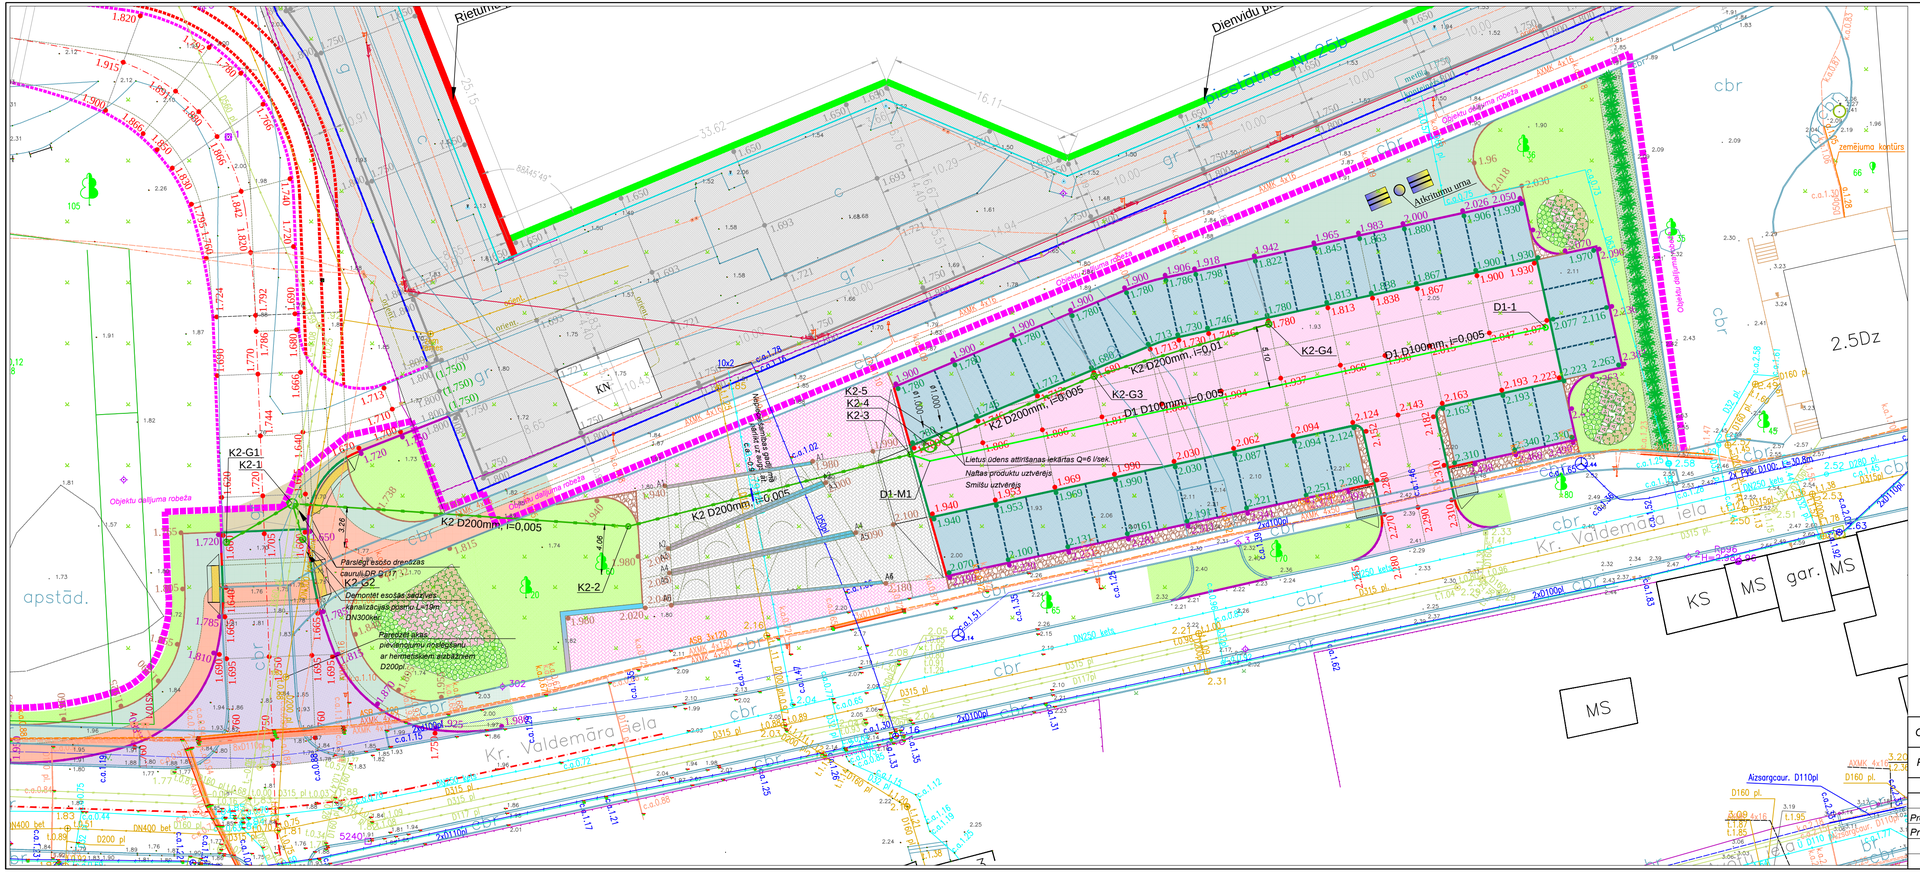
Rietumu
Dienvidu
Objekta daļējuma robeža
Objekta daļējuma robeža
Zemējuma kontūrs
Atkritumu urna
K2 D200mm, I=0.005
K2 D200mm, I=0.005
K2 D200mm, I=0.01
K2-G4
D1 D100mm, I=0.005
K2-G3
D1 D100mm, I=0.005
D1-1
D1-M1
K2-G1
K2-1
K2-2
K2-5
K2-4
K2-3
K2-G2
Lietus ūdens attīrīšanas iekārtas Q=6 l/sek.
Naftas produktu uztvērējs
Smilšu uztvērējs
Pārsēdēt esošo drenāžas caurulī DR Ø117
Demontēt esošās šahtas: kanalizācijas pusrulli L=10m; DN300kb;
Pārsēdēt akas, pievienojumu noslēgšanu ar hermētiskiem aizbāžņiem D200pl
KS
MS
gar.
MS
MS
apstād.
Kr. Valdemāra iela
Kr. Valdemāra iela
Aizsargcaur. D110pl
D160 pl.
D160 pl.
D160 pl.