


Gājēju drošības barjera Barjeras uzstādīšanas principiālā shēma

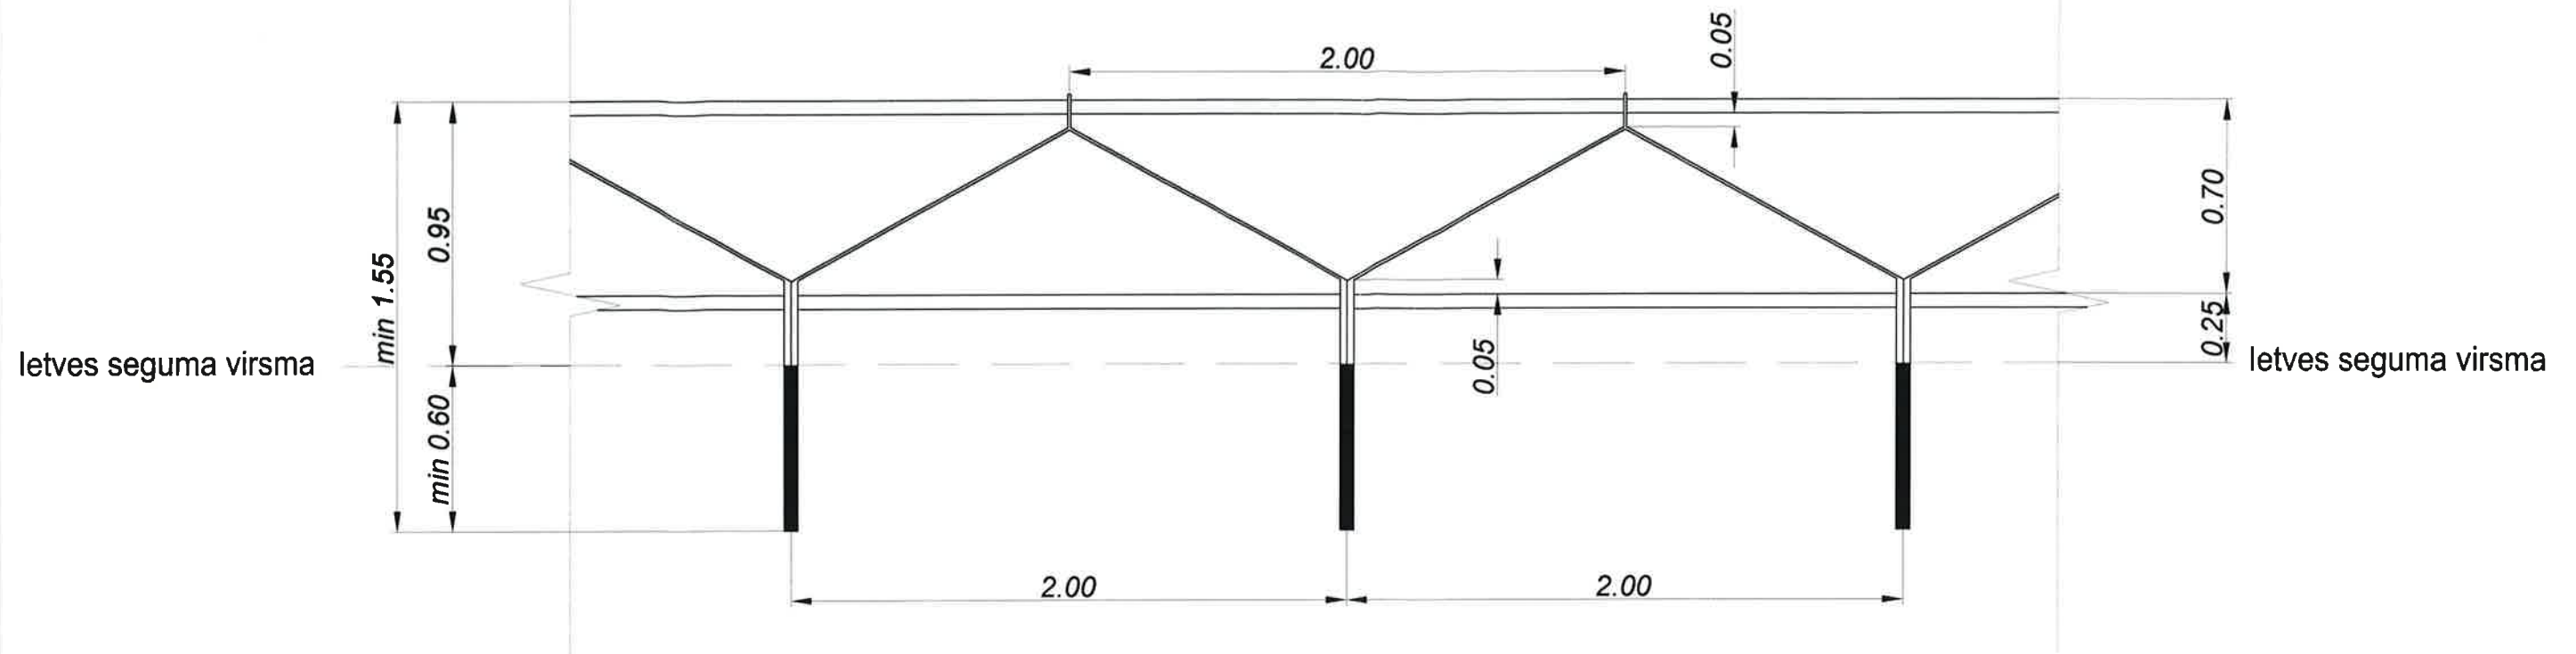

Esošas barjeras Sarkanmuižas dambī pie Ventspils 6.vidusskolas Uzstādītu barjeru piemērs dabā



Piezīmes:

- Izmēri un augstumi doti metros.
- Gājēju barjeras nostiprināšanas tehnoloģiju izvēlas būvdarbu veicējs atbilstoši LVS 94.
- Barjeru izbūves vietas skatīt rasējumu CD-1 lapās.
- Barjeras metāla elementu precīzus geometriskus parametrus izvēlēties analoģu barjerām Sarkanmuižas dambī pie Ventspils 6. vidusskolas.
- Barjeras krāsojumu paredzēt krāsu tonī – RAL 4004 – Claret violet (tumšs plūmju tonis).
- Barjeras elementus stiprināt izmantojot standarta stiprinājumus vai speciālus elementus.
- Barjeras uzstādīt saskaņā ar satiksmes drošības telpas prasībām - 0,50 m attālumā no brauktuves malas.
- Barjeras krāsai jāatbilst LVS EN ISO 12944:2012 „Krāsas un lakas. Tērauda konstrukciju pretkorozijas aizsardzība ar aizsargkrāsu sistēmām. 1. daļa: Vispārīgs ievads (ISO 12944-1:1998)”.
- Barjeras funkcionālajām īpašībām jāatbilst prEN 1317-6:2008 „Ceļu norobežojošās sistēmas – gājēju norobežojošās sistēmas. 6. daļa: Gājēju margas”;

Pasūtītājs: Ventspils pilsētas p./i „Komunālā pārvalde” Užavas iela 8, Ventspils, LV - 3601			Objekts: Lielā prospekta renovācija posmā no Lāčplēša ielas līdz Brīvības ielai, Ventspils		
			Adrese: Lielais prospekts, Ventspils		
CD. daļ. vad.: Didzis Dāle			Lapas nosaukums: Tipveida elementi - gājēju barjera		
Izstrādāja: Reinis Kiviņš					
01.2014.					
01.2014.					



Rīga, Kalvenes iela 22a
Tālr.: +371 67322333
Fakss: +371 67828366

©All rights reserved.
©Izmantojams saskaņā ar autortiesību likumu

Līguma nr.: KP2012/073A-502P
Arhīva nr.: KP2012/073A-502P
M b/m

Stadija	Lapas	Ras. Nr.
TP	5/5	CD-6-5 -i