
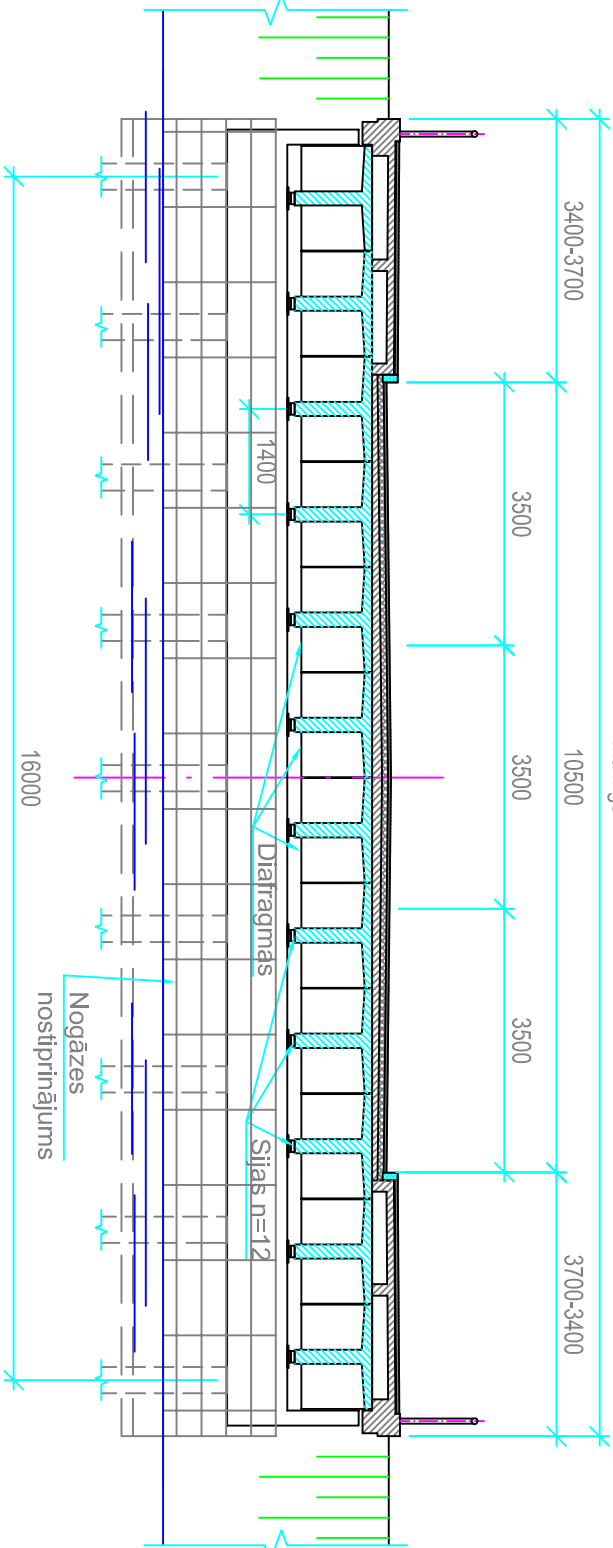


PLĀNS M 1:200

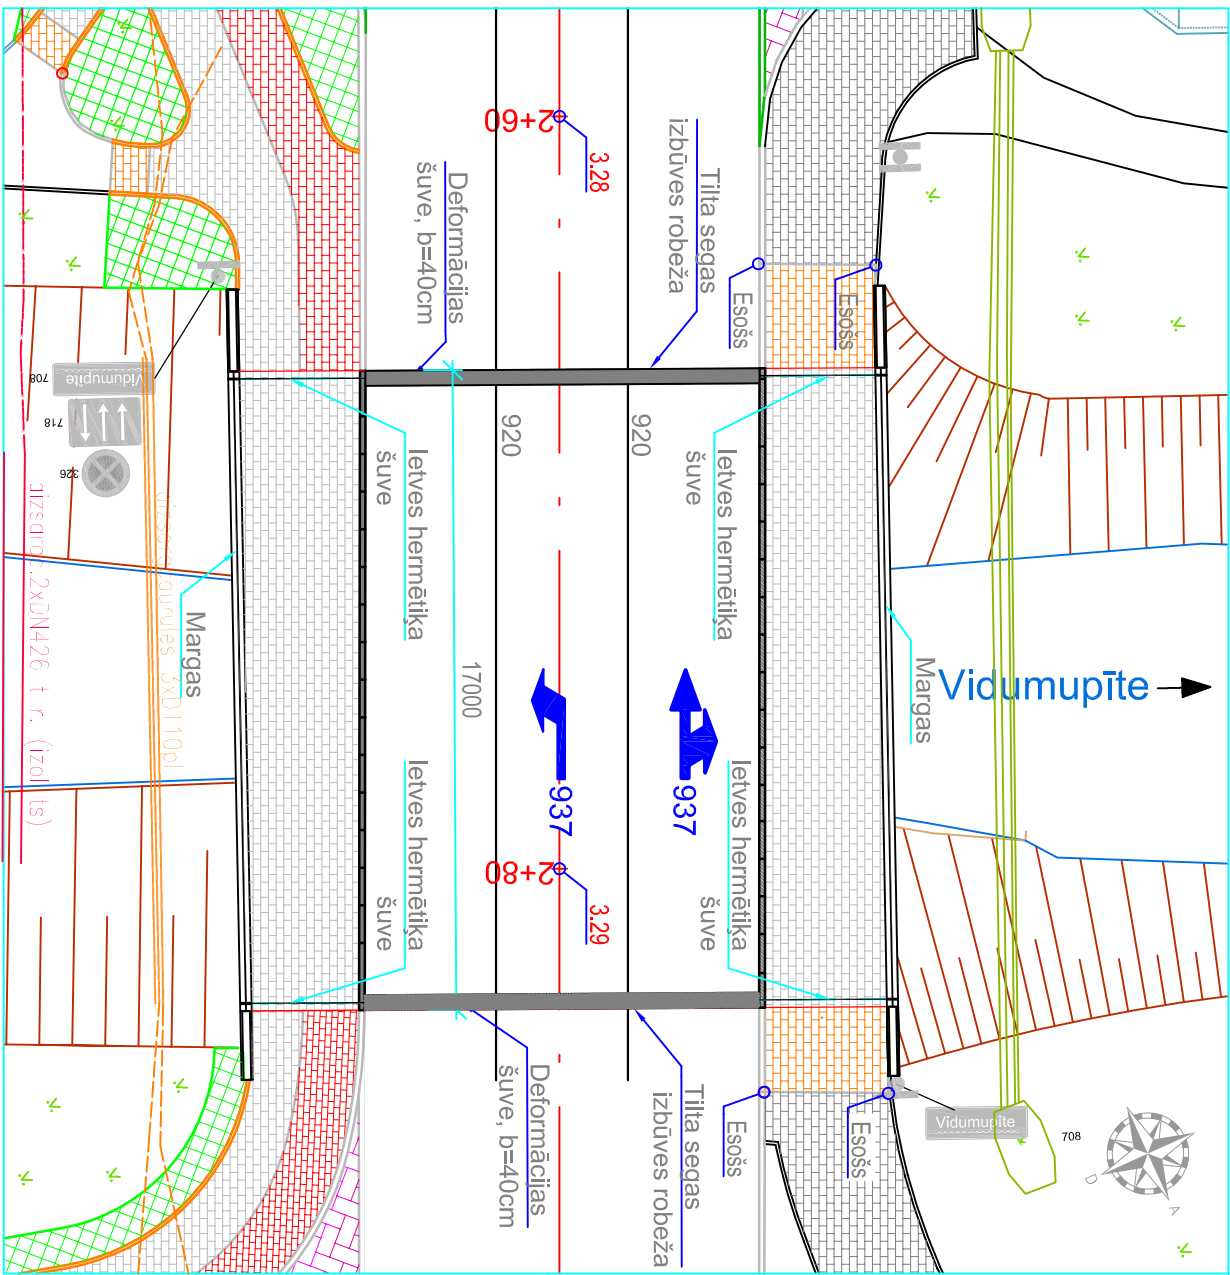

ŠĶĒRSGRIEZUMS 1-1
M 1:100
Manīgs

Tīklam pār Vidumupīti paredzētie remontdarbi:

Tīkla brauktuve un ielve

1. Deformācijas šuves – izbūvē jaunās deformācijas šuves, b=20 cm ;
2. Brauktuves segums – veic brauktuves segas dilumkārtas demontāžu. Iekļāj jaunu karsti asfalta SMA 11 4 cm dilumkārtu;
3. Ielvu segums – ielvām pilnībā līdz dzelzsbetona plānei nojauc esošo segumu. Veic dzelzsbetona plātnes virsmas sagatavošanu: vīrsnu attīra un defektus remontē ar polimērcementa javu. Uz sagatavotas betona virsmas iekļāj 5 mm līmēto hidroizolāciju. Izbūvē abrazīvu betona bruģakmens 5 cm segumu (peļķu);
4. Ūdens notekcaurules – Notīra un nokrāso esošās ūdens notekcaurules;
5. Ielvu margas – remontē ar krāsošanas sistēmu, krāsas tonējums sarkans (no kataloga RAL-4004). Margu betona gala sienīņas remontē ar betona remonta sistēmu un pārkļāj ar impregnējošu tonēti (RAL-7035) aizsargpārkļājumu;
6. Balstītkājas – remontē ar krāsošanas sistēmu, krāsas tonējums melns (no kataloga RAL-9004);
7. Sijas – remontē sijas ar betona remonta sistēmu. Redzamās fasādes daļas sījam pārkļāj ar impregnējošu tonēti pārkļājumu, krāsas tonējums balt pelēks (no kataloga RAL-7035);
8. Krasta balsti – veic sanesu, smilšu un betona korozijas atļūzu novākšanu no balsta, kā arī bojātā betona remontu ar betona remonta sistēmu. Balsta fasādes daļas, kas redzamas tīla sānskaidā pārkļāj ar impregnējošu tonēti pārkļājumu, krāsas tonējums balt pelēks (no kataloga RAL-7035);
8. Nogāzes nostiprinājumi – pieber izskaidoto nogāzi, izbūvē betona nogāzes nostiprinājumus ar atbalta gultni.

PIEZĪMES:

1. Ja ir nepieciešams, pirms remontdarbu uzsākšanas esošās tīla konstrukcijas izmēri jāprecizē.
2. Tīla remontdarbu laikā jāpievērš uzmanība esošām komunikācijām, lai tās netiktu aizskartas un sabojātas.
3. Visas prasības pielietojamiem materiāliem skatīt projekta "Specifikācijas" un rasējumā "Vispārējie noteikumi".
4. Topogrāfiskā plāna uzņēmšanu un sastādīšanu veicis SIA „Ģeodēzists”.
5. Visi izmēri doti milimetros, absolūtās augstuma atzīmes metros.

Daudzumu saraksts

Nr. p. k.	Darbu nosaukums	Mērvienība	Daudzums
1	Tīla uzmrēšana un nospaušana	KS	1
2	Asfalzbetona brauktuves dilumkārtas demontāža, h(vd)=4cm ar vecā materiāla aizvešanu uz pasūtītāja norādītu atbērtni	m ³	179
3	Asfalzbetona ielvas seguma demontāža, h(vd) = 4cm, līdz esošajai ielve dzb. plānei ar vecā materiāla aizvešanu uz pasūtītāja norādītu atbērtni	m ³	108
4	Brauktuves apmaļu demontāža, ar vecā materiāla aizvešanu uz pasūtītāja norādītu atbērtni	m	34
5	Mas tīkas deformācijas šuvu demontāža, ar vecā materiāla aizvešanu uz pasūtītāja norādītu atbērtni	m	21
6	Bojāto betona virsmu atkaļšana (sījam, balstiem), ar vecā materiāla aizvešanu uz pasūtītāja norādītu atbērtni	m ³	5
7	Sanesu tīrīšana no balstu uzkalām	m ³	0.5
8	Upes gultnes attīrīšana	m ³	3
9	Betona remonts ar polimērcementa javu (sījam, balstiem)	m ³	5.8
10	Betona virsmas apstrāde ar smilšu strūklu	m ²	398
11	Saistī uzlabojošs pārkļājums jauna betona pielīmēšanai pie esošā	m ²	165
12	Betona virsmu pārkļāšana ar impregnējošu tonēti pārkļājumu (RAL-7035)	m ²	119
13	Tērauda pāslīkļu tīrīšana ar augļa spiediena strūklu	gab.	24
14	Tērauda margu tīrīšana ar augļa spiediena strūklu	m ²	42
15	Tērauda notekcauru tīrīšana ar augļa spiediena strūklu	gab.	4
16	Balstītku krāsošana (RAL-9004)	gab.	24
17	Margu krāsošana (RAL-4004)	m ²	42
18	Notekcauru tīrīšana krāsošana (RAL-9004)	gab.	4
19	Korozējošā stieģrojuma pretkorozijas krāsojums (balstiem sījam)	m ²	30

Pasūtītājs: Ventspilis pilsētas komunālā pārvalde		Objekts: Lielā prospektā renovācija posmā no Lāčpīšs ielas līdz Brīvības ielai, Ventspilī	
Uzdevas iela 8, Ventspilis, Ventspilis novads, LV-3601		Adrese: Kuldīgas iela, Ventspilis	
		Lapas nosaukums: Tīkls pār Vidumupīti	
Izstrādāja: Reinis Kvilīņš		KOPKATS	
TK vadītājs: Sergejs Borissovs		Stādīja: TP	
Dizdizis Dāle		Lapas	
13.02.2013.		1/1	
13.02.2013.		TK-2	
13.02.2013.		Ras. Nr.	



Rīga, Kaļķernes iela 22a
Tālrunis: +371 67322333
Fakss: +371 67828366

©All rights reserved
Izstrādājums sastāvā ar autoritāšu likumu