ATVAIRBRUSAS P40-1 FASĀDE

mērogs M 1: 25

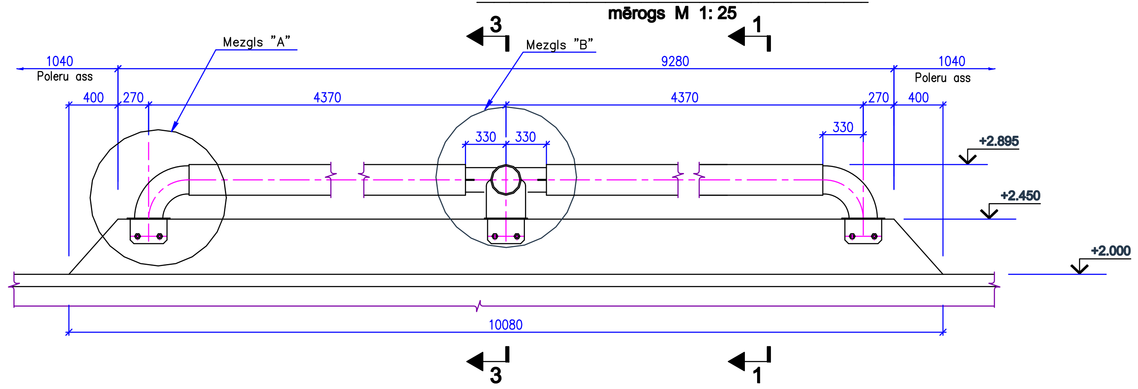

SPECIFIK?CIJA

Elementa marka	Poz. Nr.	Apz?m?jums	Nosaukums	Daudz.	Masa, kg. 1poz.	Masa, kg. visas	Piez?mes
P40–1 1gab.	1	t?rauds C245	Caurule ø250x11 L=3710	2	240,41	480,82	
	2	t?rauds C245	Sloksne δ=8	4	2,56	10,24	
	3	t?rauds C245	Caurule ø230x11 L=685	2	40,67	81,34	
	4	t?rauds C245	Sloksne 8x260 L=350	3	5,66	16,98	
	5	t?rauds C245	Sloksne 8x200 L=300	6	3,64	21,84	
	6	t?rauds C245	Skrūve M24x2 L=280	6	1,06	6,36	
	7	t?rauds C245	Uzgrieznis M24x2	6	0,11	0,66	
	8	t?rauds C245	Sloksne 8x320 L=312	2	4,67	9,34	
	9	t?rauds C245	Caurule ø250x11 L=250	1	16,20	16,20	
	10	t?rauds C245	Sloksne δ=8	4	0,20	0,80	
	11	t?rauds C245	Sloksne 8x200 L=263	2	2,87	5,74	
					KOPĀ:	650,32	

Poz.3.
M 1:5

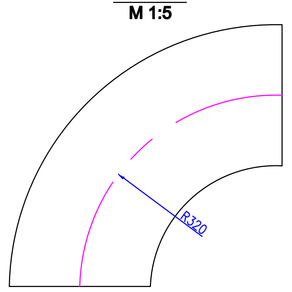

Poz.2.
M 1:5

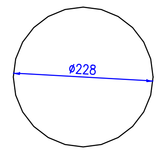

ATVAIRBRUSAS P40-2 FASĀDE

mērogs M 1: 25

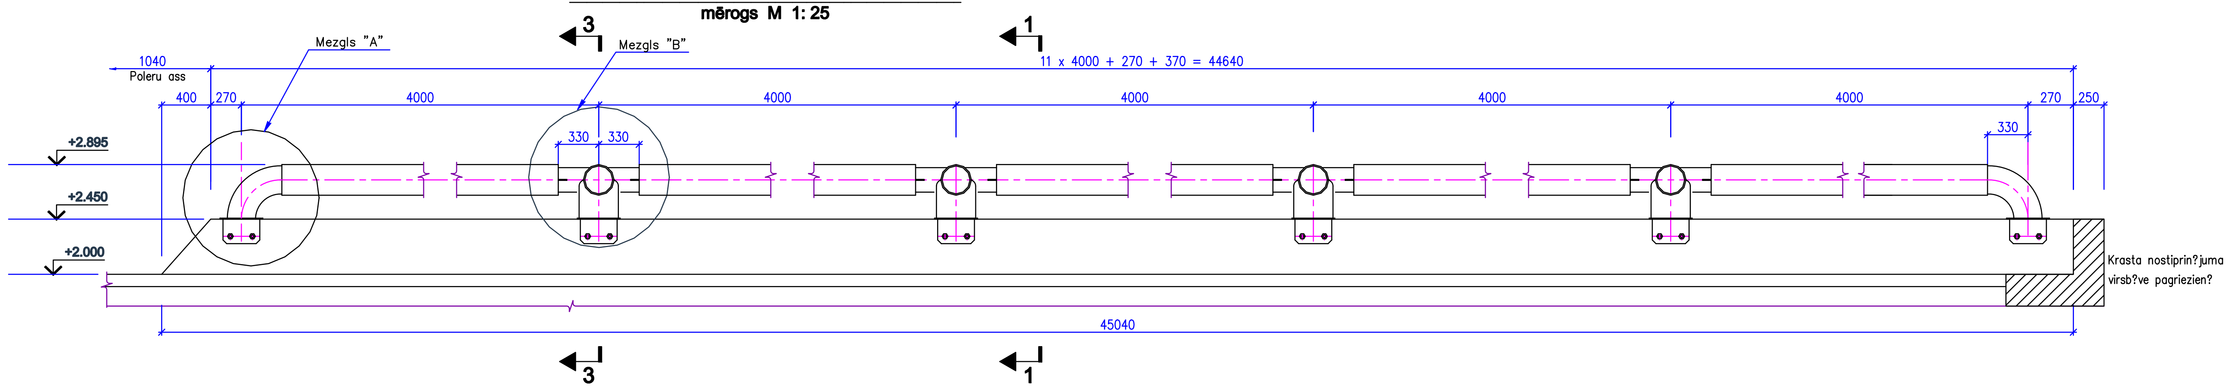

SPECIFIK?CIJA

Elementa marka	Poz. Nr.	Apz?m?jums	Nosaukums	Daudz.	Masa, kg. 1poz.	Masa, kg. visas	Piez?mes
P40–2 1gab.	1	t?rauds C245	Caurule ø250x11 L=3340	11	216,43	2380,73	
	2	t?rauds C245	Sloksne δ=8	40	2,56	102,40	
	3	t?rauds C245	Caurule ø230x11 L=685	2	40,67	81,34	
	4	t?rauds C245	Sloksne 8x260 L=350	12	5,66	67,92	
	5	t?rauds C245	Sloksne 8x200 L=300	24	3,64	87,36	
	6	t?rauds C245	Skrūve M24x2 L=280	24	1,06	25,44	
	7	t?rauds C245	Uzgrieznis M24x2	24	0,11	2,64	
	8	t?rauds C245	Sloksne 8x320 L=312	20	4,67	93,40	
	9	t?rauds C245	Caurule ø250x11 L=250	10	16,20	162,00	
	10	t?rauds C245	Sloksne δ=8	40	0,20	8,00	
	11	t?rauds C245	Sloksne 8x200 L=263	20	2,87	57,40	
					KOPĀ:	3068,63	

Mezgls "A"
M 1:10

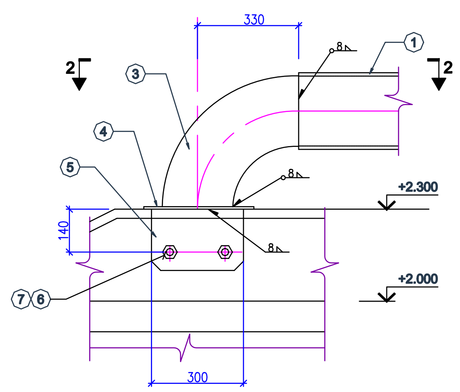

Mezgls "B"
M 1:10

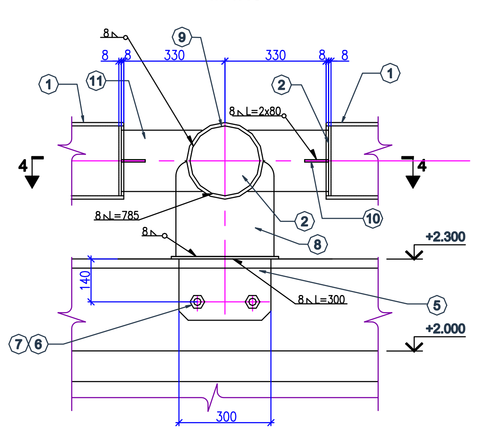

Pēc 3 - 3.
M 1:10

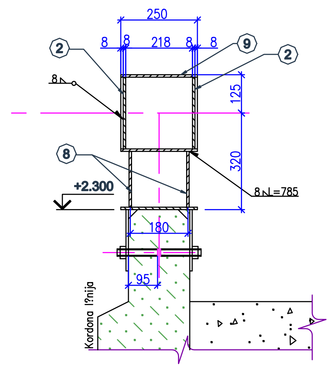

Pēc 1 - 1.
M 1:10

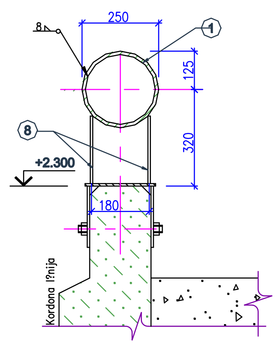

Poz.4.
M 1:5

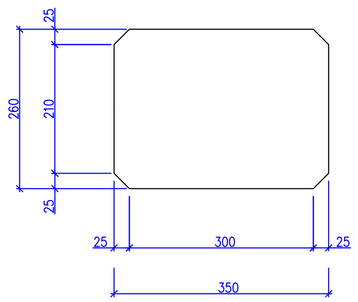

Poz.11.
M 1:5

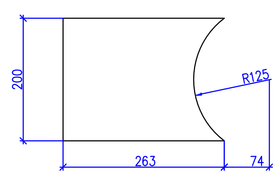

Pēc 2 - 2.
M 1:10

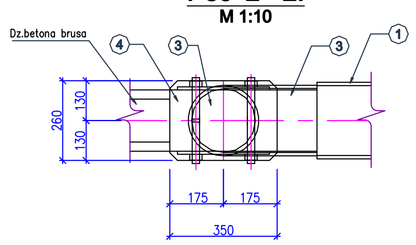

Pēc 4 - 4.
M 1:10

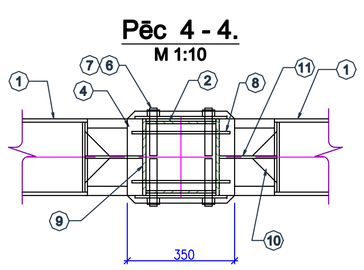

Poz.5.
M 1:5

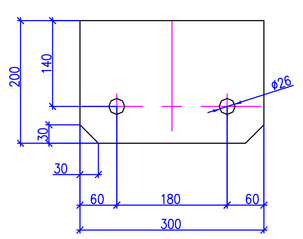

Poz.8.
M 1:5

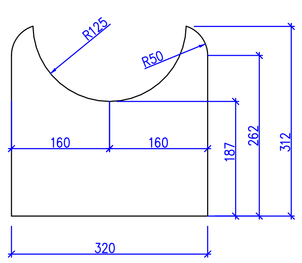

Poz.10.
M 1:5

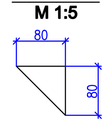

Poz.6.
M 1:5

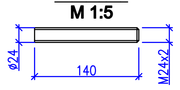

PIEZĪMES:

1. Atvairbrusas AB–1 izvietojumu uz virsb?ves skat. lap?s 3.
2. Metin?šanu veikt saska?? ar GOST 5264–80* pras?b?m.
3. Metin?šanas šuves augstums 8mm.
4. P?c montā?as atvairbrusas nokr?sot ar e??as kr?su divās k?rt?s. Kr?sa p?c pas?t?t?ja nor?d?juma.
5. Poz.6 uzst?d?t iepriekš izurbtos caurumos betonā, izmantojot ī?mi.

Objekts: "Autotransporta stāvlaukuma izbūve K.Valdemāra ielā 24, Ventspilī"					
Pasūtītājs: Ventspils brīvostas pārvalde					01-2012
Amats	*Uzvārds*	*Paraksts*	*Datums*	*Plastīna Nr.40. Atvairbrusas P40-1, P40-2. M 1:250*	*Stadija* / *Lapa* / *Lapas*
Valdes priekšsēdētājs	*M.Priedīņa*		*12.04.2013.*		
Proj. vadītāja	*A.Ruduzāte*		*12.04.2013.*		*TP* / *GT - 6*
Projektēja	*A.Ruduzāte*		*12.04.2013.*		
Projektēja	*N.Mālis*		*12.04.2013.*		*Akciju sabiedrība projekts*