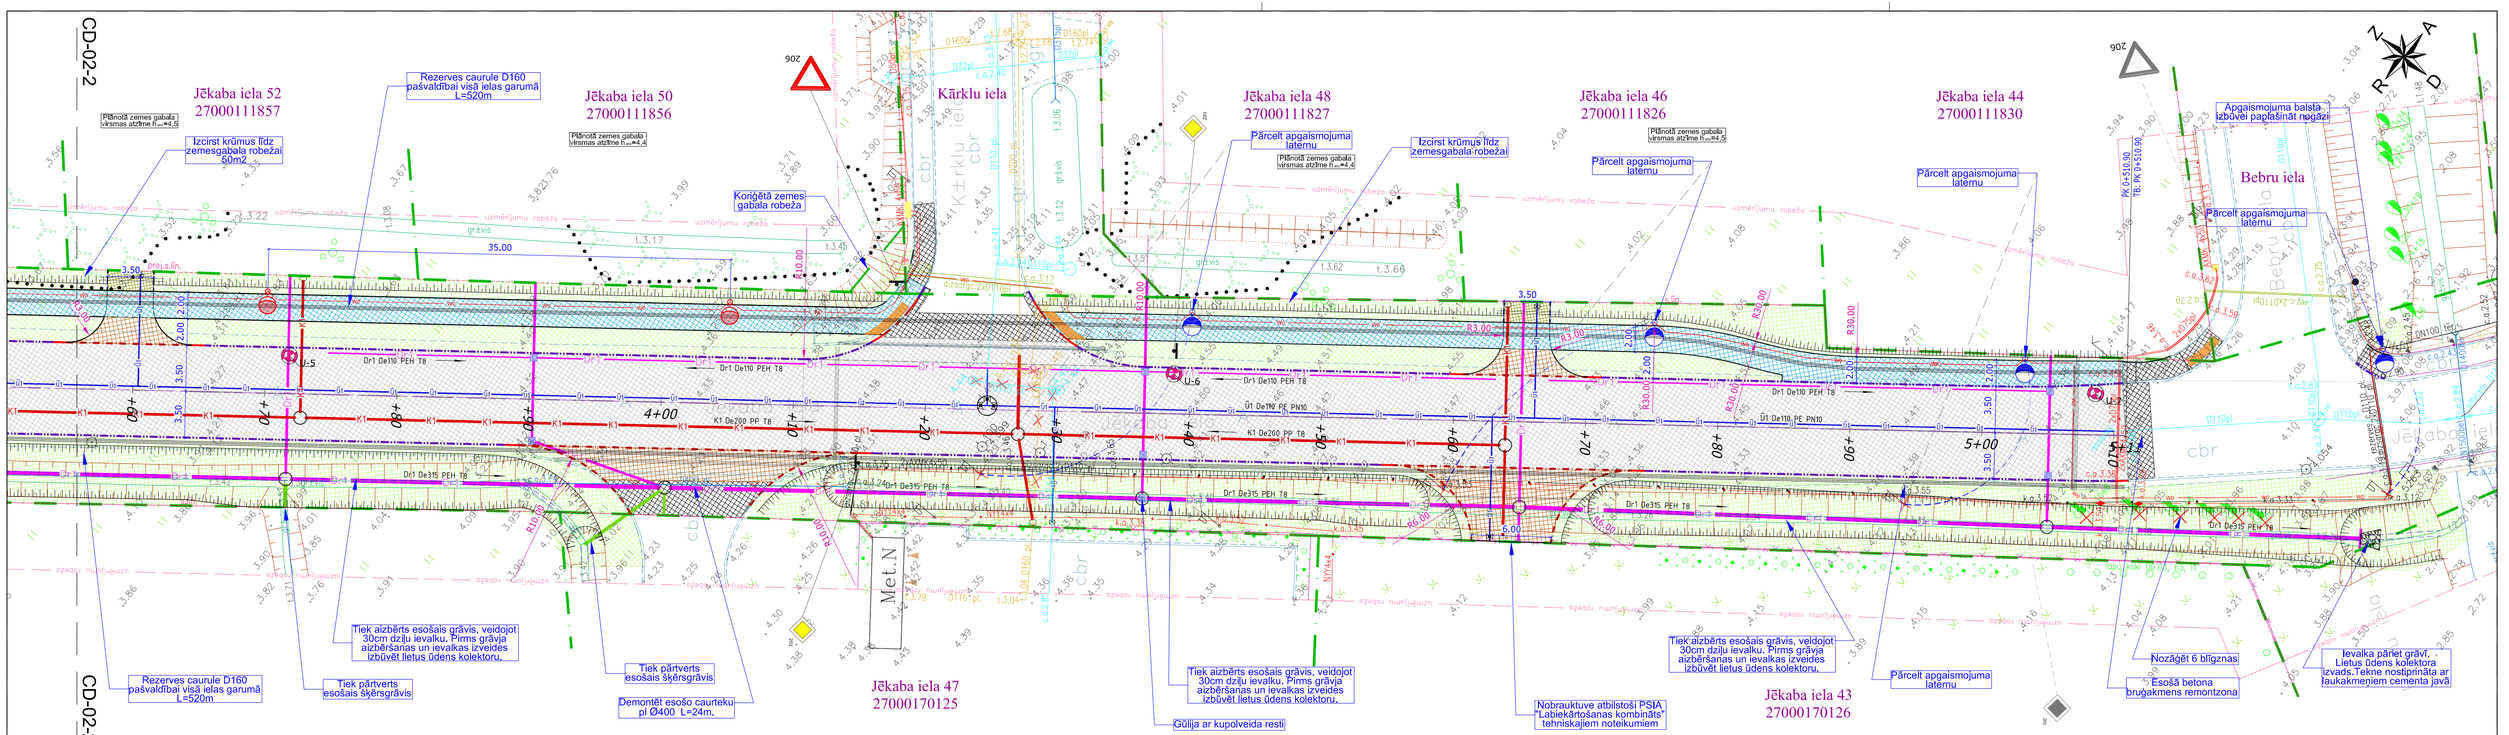


## Apzīmējumi

- Brauktuve – brauktuves bruģakmens segums
- Nobrauktuve – brauktuves bruģakmens segums
- Nobrauktuve – grants segums, remontzona
- Ietve – ietves betona bruģakmens segums
- Nomale – grants segums
- Augu zeme apsēta ar daudzgadīga zāliņa sēklām
- Esošā bruģakmens remontzona
- Laukakmens bruģakmens
- Specializēts vājredzīgo "taktilais" bruģakmens

- Proj. brauktuves mala
- Proj. brauktuves apmale 100x30x15
- Proj. brauktuves apmale 100x22x15 +2cm
- Proj. brauktuves apmale 100x22x15 +0cm pagriezta uz ārpusi
- Proj. ietves apmale 100x20x8
- Proj. brauktuves apmale 100x30/22x15
- Proj. grāvja nogāze
- Proj. ievalkas, grāvja tekne
- Likvidējami objekti (koki, krūmi, apgaismojums)
- Proj. lietus ūdens kanalizācija, gūlija
- Proj. lietus ūdens kanalizācijas-drenāžas kolektors
- Proj. ūdensvads
- Proj. sadzīves kanalizācija
- Proj. apgaismojuma kabelis, balsts h=8m; 4.5m
- Proj. pārcelams apgaismojuma balsts
- Proj. rezerves/aizsargcaurules

- Proj. celiņzīmes balsts
- Proj. horizontālais marķējums Nr.920
- Proj. horizontālais marķējums Nr.922
- Proj. horizontālais marķējums Nr.923
- Proj. horizontālais marķējums Nr.930
- Esošā celiņzīme
- Proj. celiņzīme

### topogrāfijas apzīmējumi

- Zemes gabalu kadastra robežas
- Esošā sadzīves kanalizācija
- Esošs ūdensvads
- esošā lietus kanalizācija
- esošs apgaismojuma kabelis
- esošs zemspriegumu kabelis
- esošā sakaru kanalizācija

| | |
|---|---|
| Pasūtītājs: | Ventspils pilsētas p/i "Komunālā pārvalde" |
| Pasūtījuma Nr. | KP2012/082A-54P |
| Projektētājs: | PROJEKTS 3 Infrastruktūras objektu projektēšana |
| | *Jēkaba ielas rekonstrukcija posmā no Ganību ielas līdz Bebru ielai, Ventspilī* |
| | *Ģenerālplāns* |

| Būvproj.CD daļas vad. | Izstrādāja | Datums | Arhīva Nr. | Mērogs | Stadija | Rasējuma Nr. | Lapu sk. |
|---|---|---|---|---|---|---|---|
| M.Rozentāls | M.Rozentāls | 10.2013 | 50-12 | 1:250 | TP | CD-02 | 3/4 |