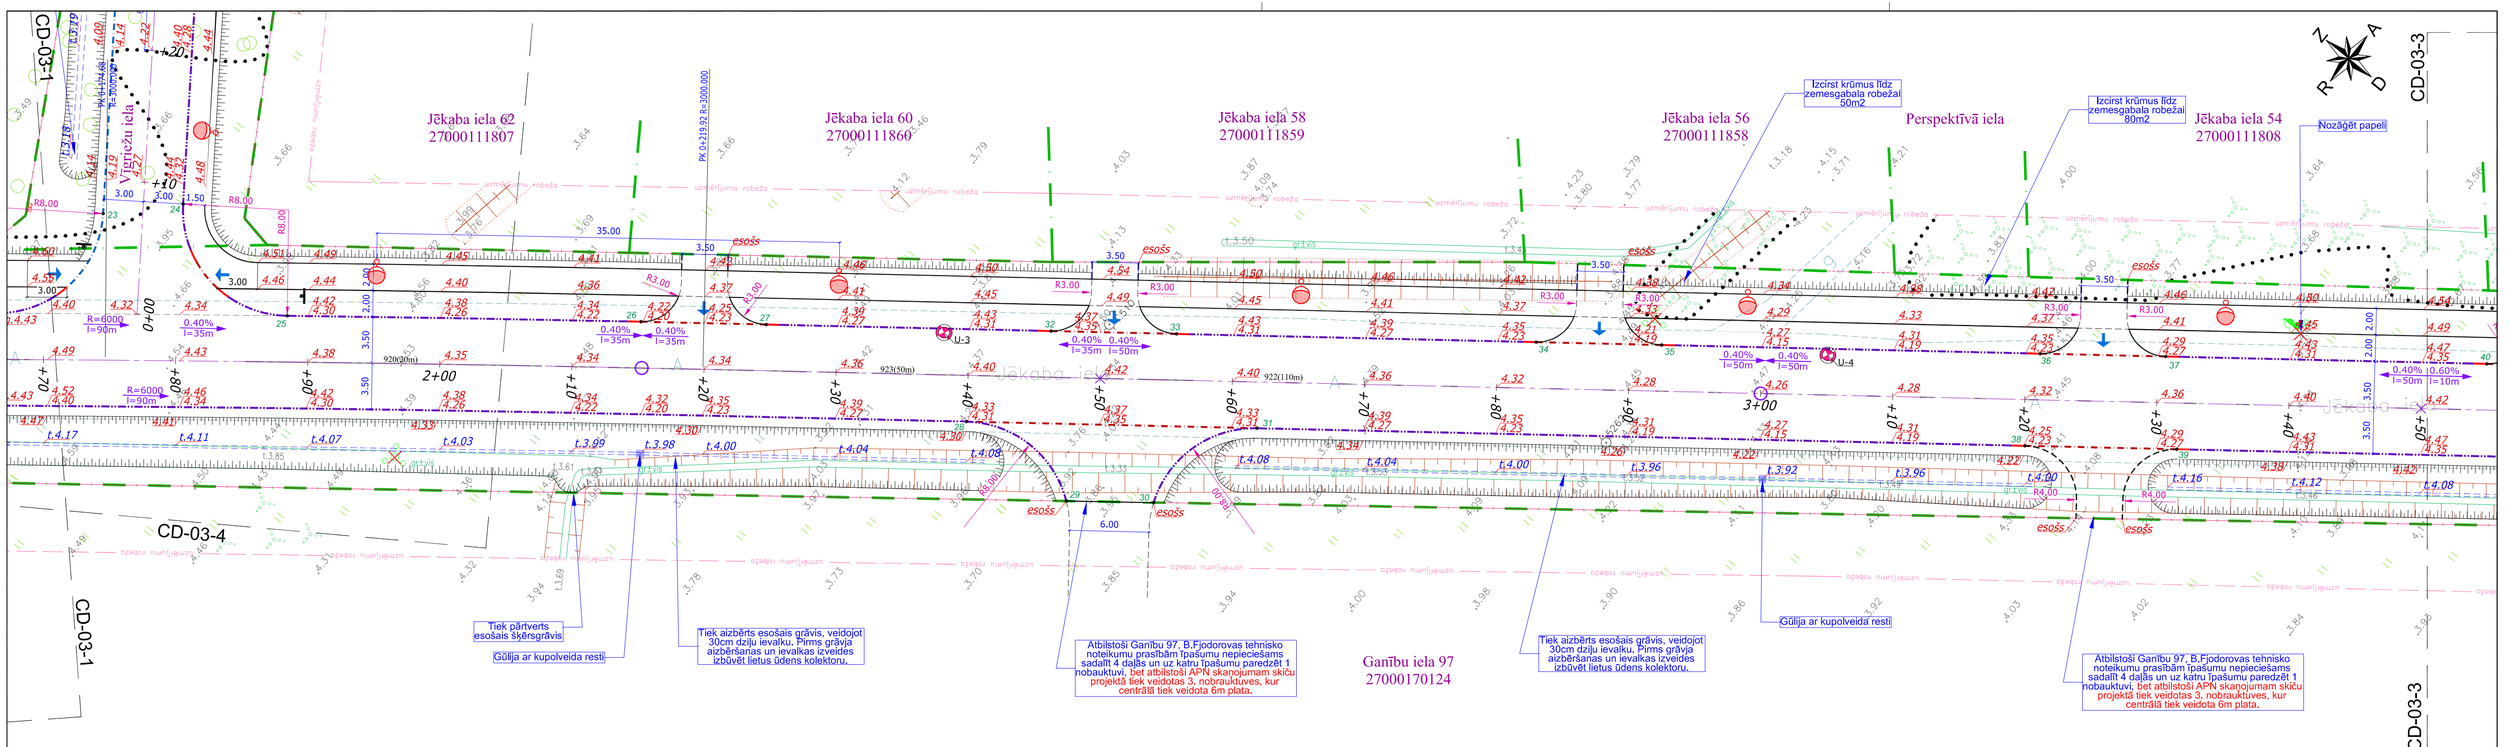


## Apzīmējumi

- Proj. brauktuves mala
- Proj. brauktuves apmale 100x30x15
- Proj. brauktuves apmale 100x22x15
- Proj. brauktuves apmale 100x22x15 +0cm pagrieztā uz otru pusi
- Proj. ietves apmale 100x20x8
- Proj. brauktuves apmale 100x30/22x15
- Proj. nogāzes skautne
- Proj. grāvja teknes
- Proj. augstumi, proj. grāvja teknes augstumi
- Proj. lietus ūdens gūlija
- Likvidējami objekti (koki, krūmi, apgaismojums)
- Proj. apgaismojuma kabelis, balsts h=8m; 4.5m
- Proj. pārcelams apgaismojuma balsts
- Proj. celazīmes balsts
- Proj. horizontālais marķējums Nr.920
- Proj. horizontālais marķējums Nr.922
- Proj. horizontālais marķējums Nr.923
- Proj. horizontālais marķējums Nr.925
- Proj. horizontālais marķējums Nr.930
- Proj. ratiņu nobrauktuve/panduss
- Proj. nospraužamie punkti
- Projektētais teknes krituma
- Proj. virsotnes (zemākā un augstākā vieta)

Pasūtītājs: Ventspils pilsētas p/i "Komunālā pārvalde"

Pasūtījuma Nr. KP2012/082A-54P

Projektētājs: PROJEKTS 3 Infrastruktūras objektu projektēšana

*Jēkaba ielas rekonstrukcija posmā no Ganību ielas līdz Bebru ielai, Ventspilī*

*Vertikālais un Horizontālais plāns*

| Būvproj.,CD daļas vad. | Izstrādāja | Datums | Arhīva Nr. | Mērogs | Stadija | Rasējuma Nr. | Lapu sk. |
|---|---|---|---|---|---|---|---|
| | M.Rozentāls | 10.2013 | 50-12 | 1:250 | TP | CD-03 | 2/4 |