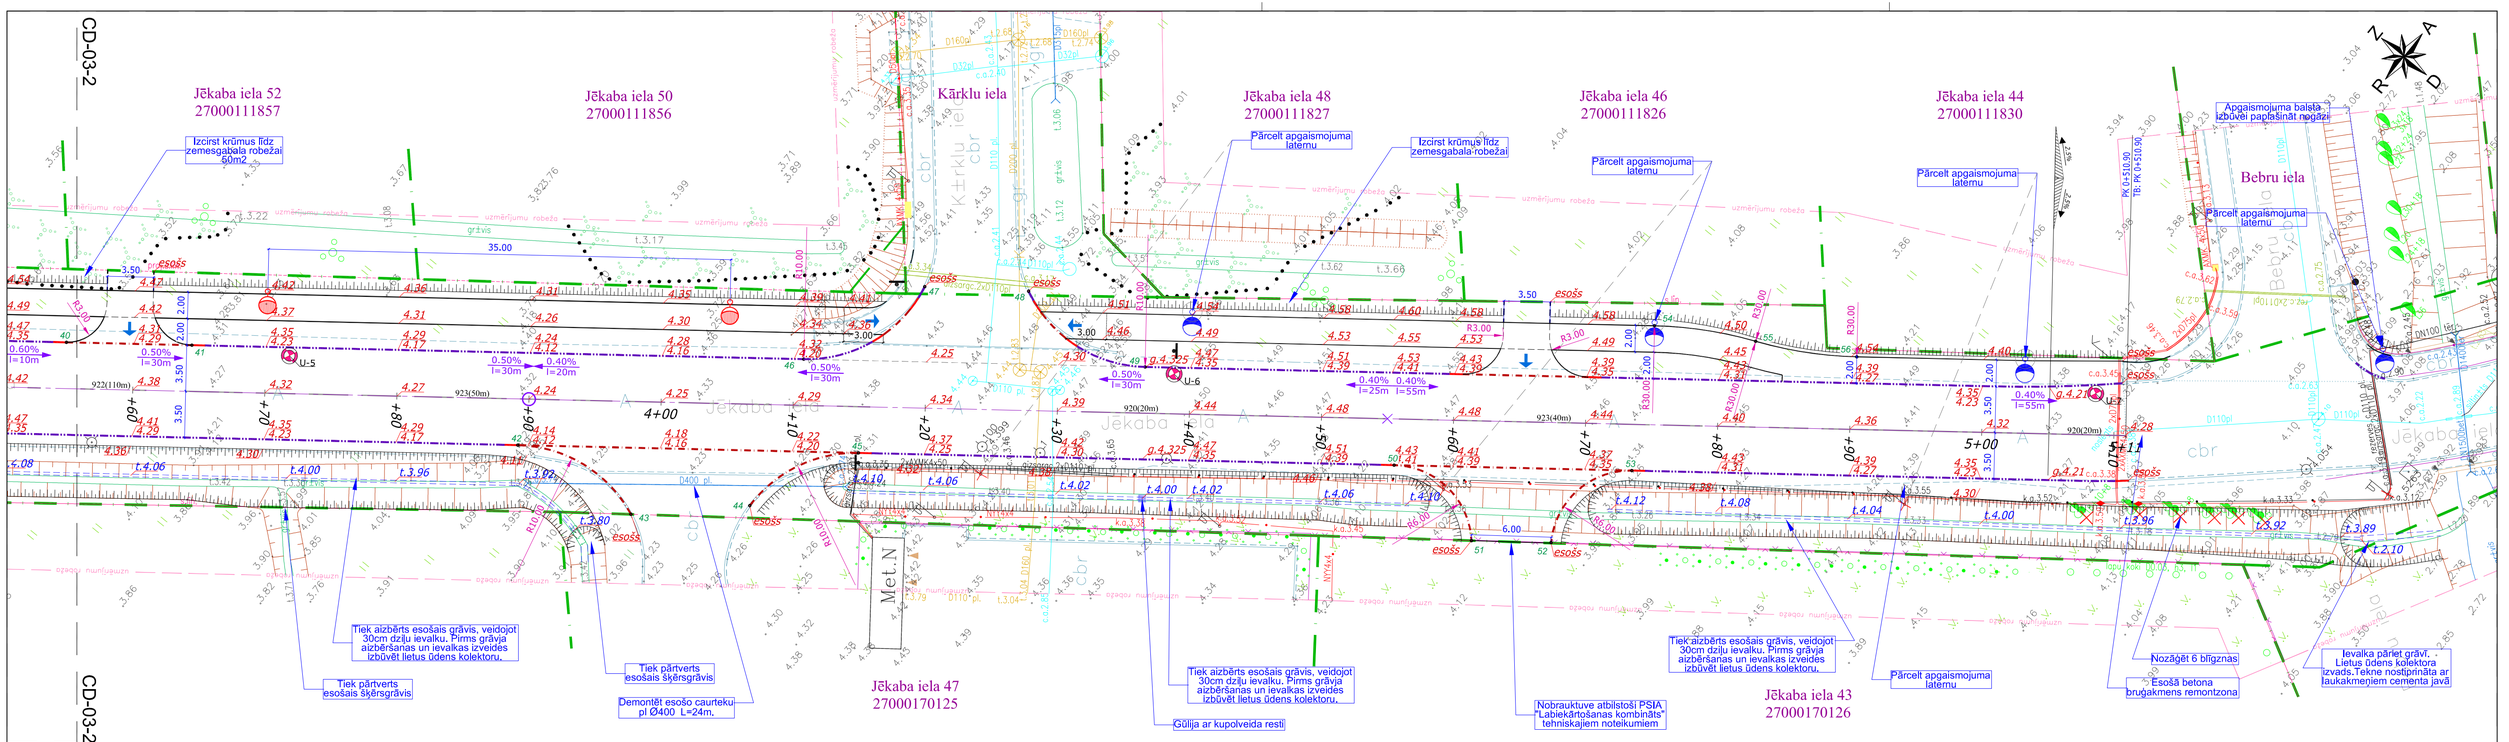
CD-03-2
Jēkaba iela 52
27000111857
Jēkaba iela 50
27000111856
Kārklu iela
Jēkaba iela 48
27000111827
Jēkaba iela 46
27000111826
Jēkaba iela 44
27000111830
Bebru iela
Jēkaba iela 47
27000170125
Jēkaba iela 43
27000170126
Izcirst krūmus līdz zemesgabala robežai 60m2
Pārcelt apgaismojuma laternu
Apgaismojuma balsta izbūvei paplašināt nogāzi
Tiek aizbērts esošais grāvis, veidojot 30cm dziļu ievalku. Pirms grāvja aizbēršanas un ievalkas izveides izbūvēt lietus ūdens kolektoru.
Tiek pārtverts esošais šķērsgrāvis
Demontēt esošo caurteku pl Ø400 L=24m.
Met.N
Gūlija ar kupolveida resti
Nobrauktuve atbilstoši PSIA "Labiekārtošanas kombināts" tehniskajiem noteikumiem
Nozāģēt 6 blīgznas
Esošā betona bruģakmens remontzona
Ievalka pārliet grāvī. Lietus ūdens kolektora izvads.Tekne nostiprināta ar laukakmeņiem cementa javā
Apzīmējumi
Proj. brauktuves mala
Proj. brauktuves apmale 100x30x15
Proj. brauktuves apmale 100x22x15
Proj. brauktuves apmale 100x22x15 +0cm pagriezta uz otru pusi
Proj. ietves apmale 100x20x8
Proj. brauktuves apmale 100x30/22x15
Proj. nogāzes skautne
Proj. grāvja tekne
Proj. augstumi, proj. grāvja teknes augstumi
Proj. lietus ūdens gūlija
Likvidējami objekti (koki, krūmi, apgaismojums)
Proj. apgaismojuma kabelis, balsts h=8m; 4.5m
Proj. pārcelams apgaismojuma balsts
Proj. celazīmes balsts
Proj. horizontālais marķējums Nr.920
Proj. horizontālais marķējums Nr.922
Proj. horizontālais marķējums Nr.923
Proj. horizontālais marķējums Nr.925
Proj. horizontālais marķējums Nr.930
Proj. ratiņu nobrauktuve/panduss
Proj. nospraužamie punkti
Projektētais teknes krituma
Proj. virsotnes (zemākā un augstākā vieta)
Pasūtītājs:
Ventspils pilsētas p/i "Komunālā pārvalde"
Pasūtījuma Nr. KP2012/082A-54P
Projektētājs:
PROJEKTS 3 Infrastruktūras objektu projektēšana
Jēkaba ielas rekonstrukcija posmā no Ganību ielas līdz Bebru ielai, Ventspilī
Vertikālais un horizontālais plāns
Būvproj.CD daļas vad.
Izstrādāja
Datums
Arhīva Nr.
Mērogs
Stadija
Rasējuma Nr.
Lapu sk.
M.Rozentāls
M.Rozentāls
10.2013
50-12
1:250
TP
CD-03
3/4