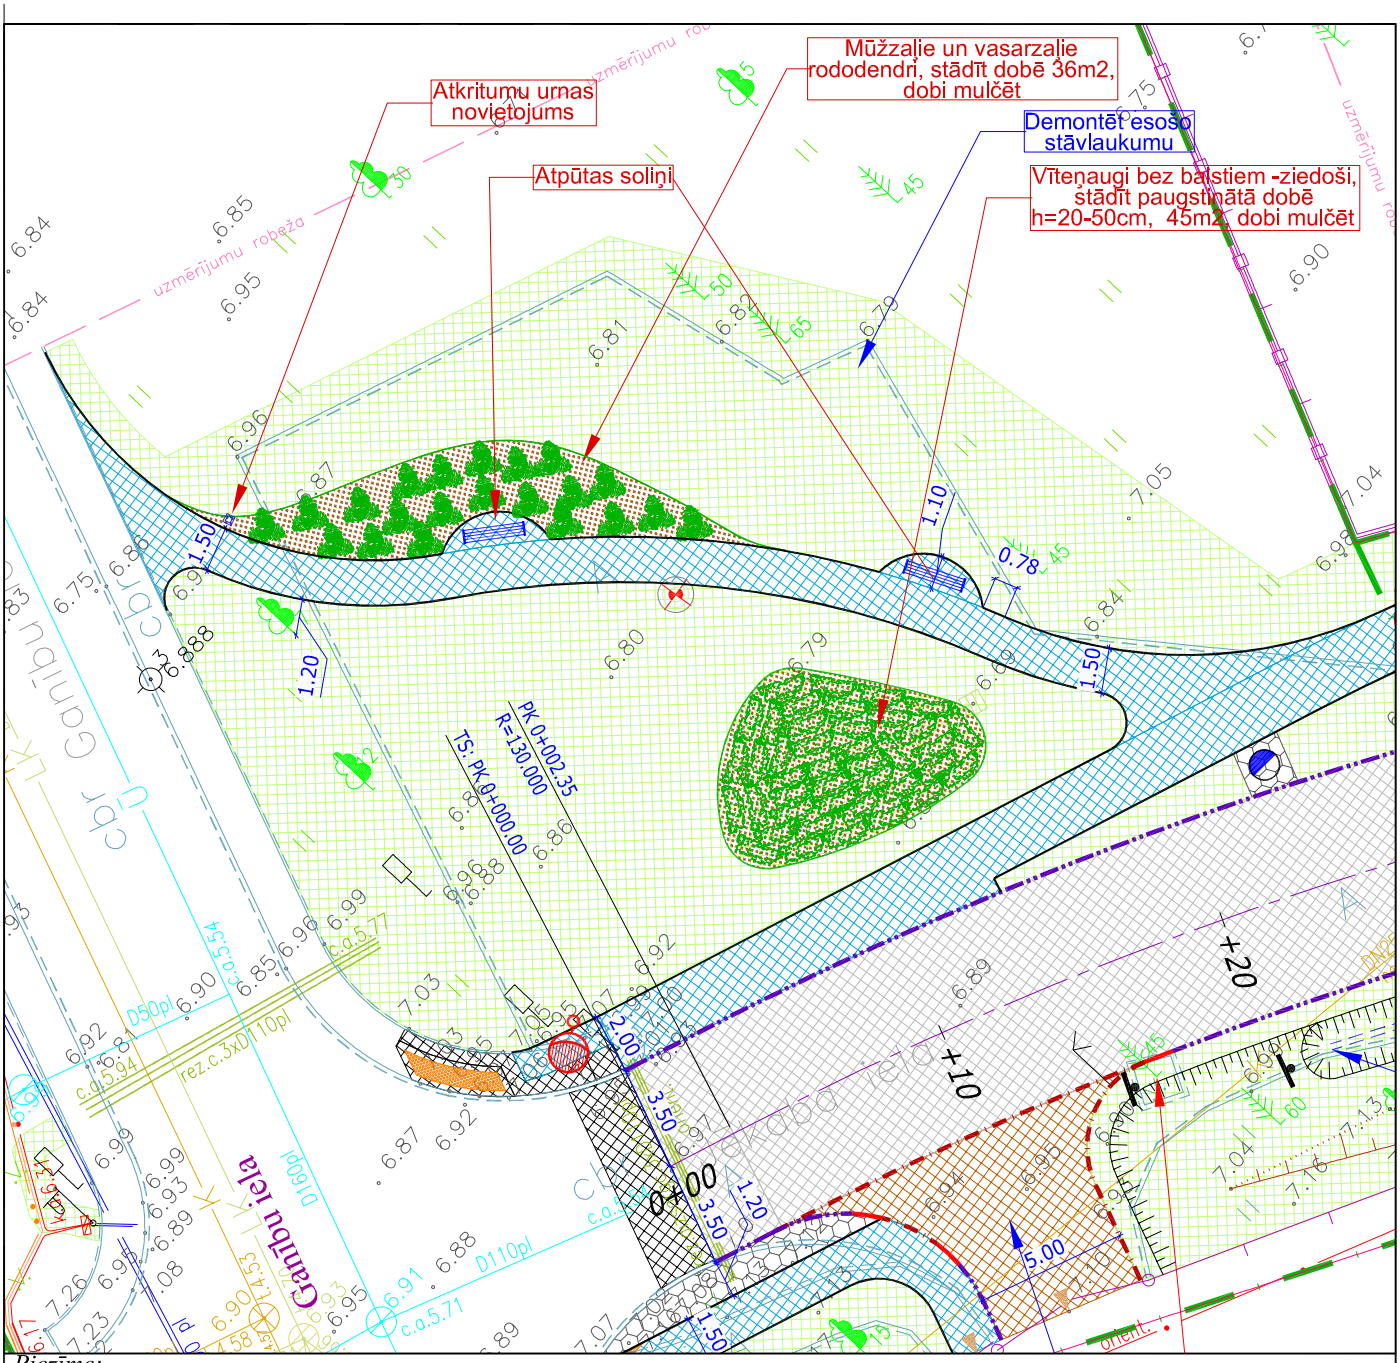

Piezīme:

Pirms augu iegādes un stādīšanas saskaņot ar Ventspils pilsētas APN ainavu arhitekti .

Stādot apstādījumus dobes veidot no auglīga zemes maisījuma/substrāta un pēc tam mulčēt.

Stādāmie rododendri: Rhododendron –vasarzaļie

„Pasaciņa" -3gab
„Polārzvaigzne"-5gab
„Rīga"-2gab

Rhododendron- ziemzaļie

„Emīls"-2gab
„Nova Zembla"-5gab
„Roseum Elegans"-2gab
„Sprīdītis"-5gab
„Henrys Red"-2gab

Rh. calendulaceum- Kliņģerīšu rododendrs-3gab
Rh molle- Mīkstais rododendrs-2gab
Rh.roseum – Rožainais rododendrs-2gab
Rh. sichotense – Suhotīnas rododendrs- 1gab
Rh. smirnowii- Smirnava rododendrs-3gab

Vīteņaugus stādīt mākslīgi paaugstinātā dobē (20-50cm), stādāmie vīteņaugi:

Actinidia kolonikta- Mandžūrijas aktinīdija (vīrišķais eksemplārs) -5gab
Aristolochia macrophylla- lielapu aristolohija -5gab
Atragene alpina – alpu atragena (baltu ziedu šķirnes) -10gab
Clematis recta- Taisnais mežvītenis – 20gab
Periploca graeca – Grieķu periploka – 10gab

Pasūtītājs: Ventspils pilsētas p/i "Komunālā pārvalde"

Pasūtījuma Nr. KP2012/082A–54P

Projektētājs:

PROJEKTS 3
Infrastruktūras objektu projektēšana

Jēkaba ielas rekonstrukcija posmā no Ganību ielas līdz Bebru ielai, Ventspilī

Ģenerālplāns
Laukums starp Ganību un Jēkaba ielām

	Būvproj.CD daļas vad.	Izstrādāja	Datums	Arhīva Nr.	Mērogs	Stadija	Rasējuma Nr.	Lapu sk.
	M.Rozentāls	M.Rozentāls	10.2013	50–12	1:250	TP	CD–02B	1/4