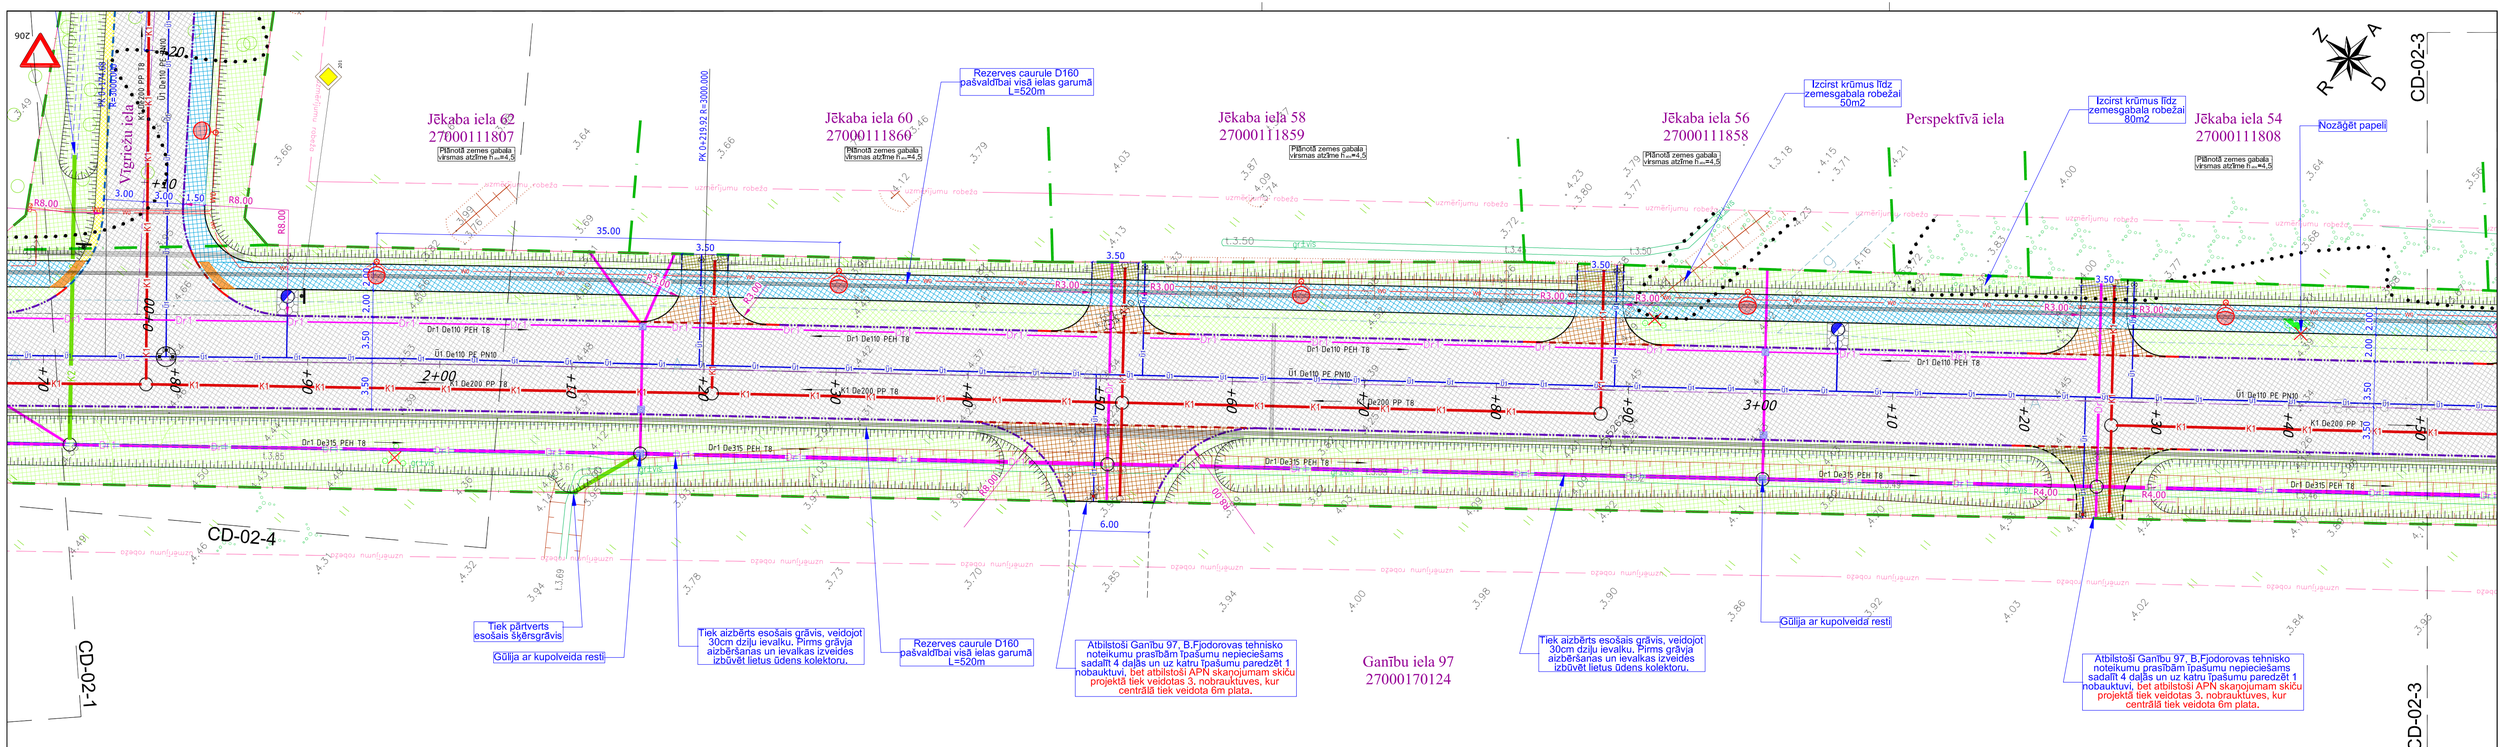

Apzīmējumi

- Brauktuve – brauktuves bruģakmens segums
- Nobrauktuve – brauktuves bruģakmens segums
- Nobrauktuve – grants segums, remontzona
- Ietve – ietves betona bruģakmens segums
- Nomale – grants segums
- Augu zeme apsēta ar daudzgadīga zāliņa sēklām
- Esošā bruģakmens remontzona
- Laukakmens bruģakmens
- Specializēts vājredzīgo "taktilais" bruģakmens
- Proj. brauktuves mala
- Proj. brauktuves apmale 100x30x15
- Proj. brauktuves apmale 100x22x15 +2cm
- Proj. brauktuves apmale 100x22x15 +0cm pagrieztā uz ārpusi
- Proj. ietves apmale 100x20x8
- Proj. brauktuves apmale 100x30/22x15
- Proj. grāvja nogāze
- Proj. ievalkas, grāvja tekne
- Likvidējami objekti (koki, krūmi, apgaismojums)
- Proj. lietus ūdens kanalizācija, gūlija
- Proj. lietus ūdens kanalizācijas-drenāžas kolektors
- Proj. ūdensvads
- Proj. sadzīves kanalizācija
- Proj. apgaismojuma kabelis, balsts h=8m; 4.5m
- Proj. pārcelams apgaismojuma balsts
- Proj. rezerves/aizsargcaurules
- Proj. celiņš
- Proj. celazīmes balsts
- Proj. horizontālais marķējums Nr.920
- Proj. horizontālais marķējums Nr.922
- Proj. horizontālais marķējums Nr.923
- Proj. horizontālais marķējums Nr.930
- Esošā celazīme
- Proj. celazīme

topogrāfijas apzīmējumi

- Zemes gabalu kadastra robežas
- Esošā sadzīves kanalizācija
- Esošs ūdensvads
- esoša lietus kanalizācija
- esošs apgaismojuma kabelis
- esošs zemsprieguma kabelis
- esošā sakaru kanalizācija

Pasūtītājs:	Ventspils pilsētas p/i "Komunālā pārvalde"
Pasūtījuma Nr.	KP2012/082A-54P
Projektētājs:	PROJEKTS 3 Infrastruktūras objektu projektēšana
	Jēkaba ielas rekonstrukcija posmā no Ganību ielas līdz Bebru ielai, Ventspilī
	Ģenerālplāns

Būvproj.CD daļas vad.	Izstrādāja	Datums	Arhīva Nr.	Mērogs	Stadija	Rasējuma Nr.	Lapu sk.
	M.Rozentāls	10.2013	50–12	1:250	TP	CD–02	2/4